


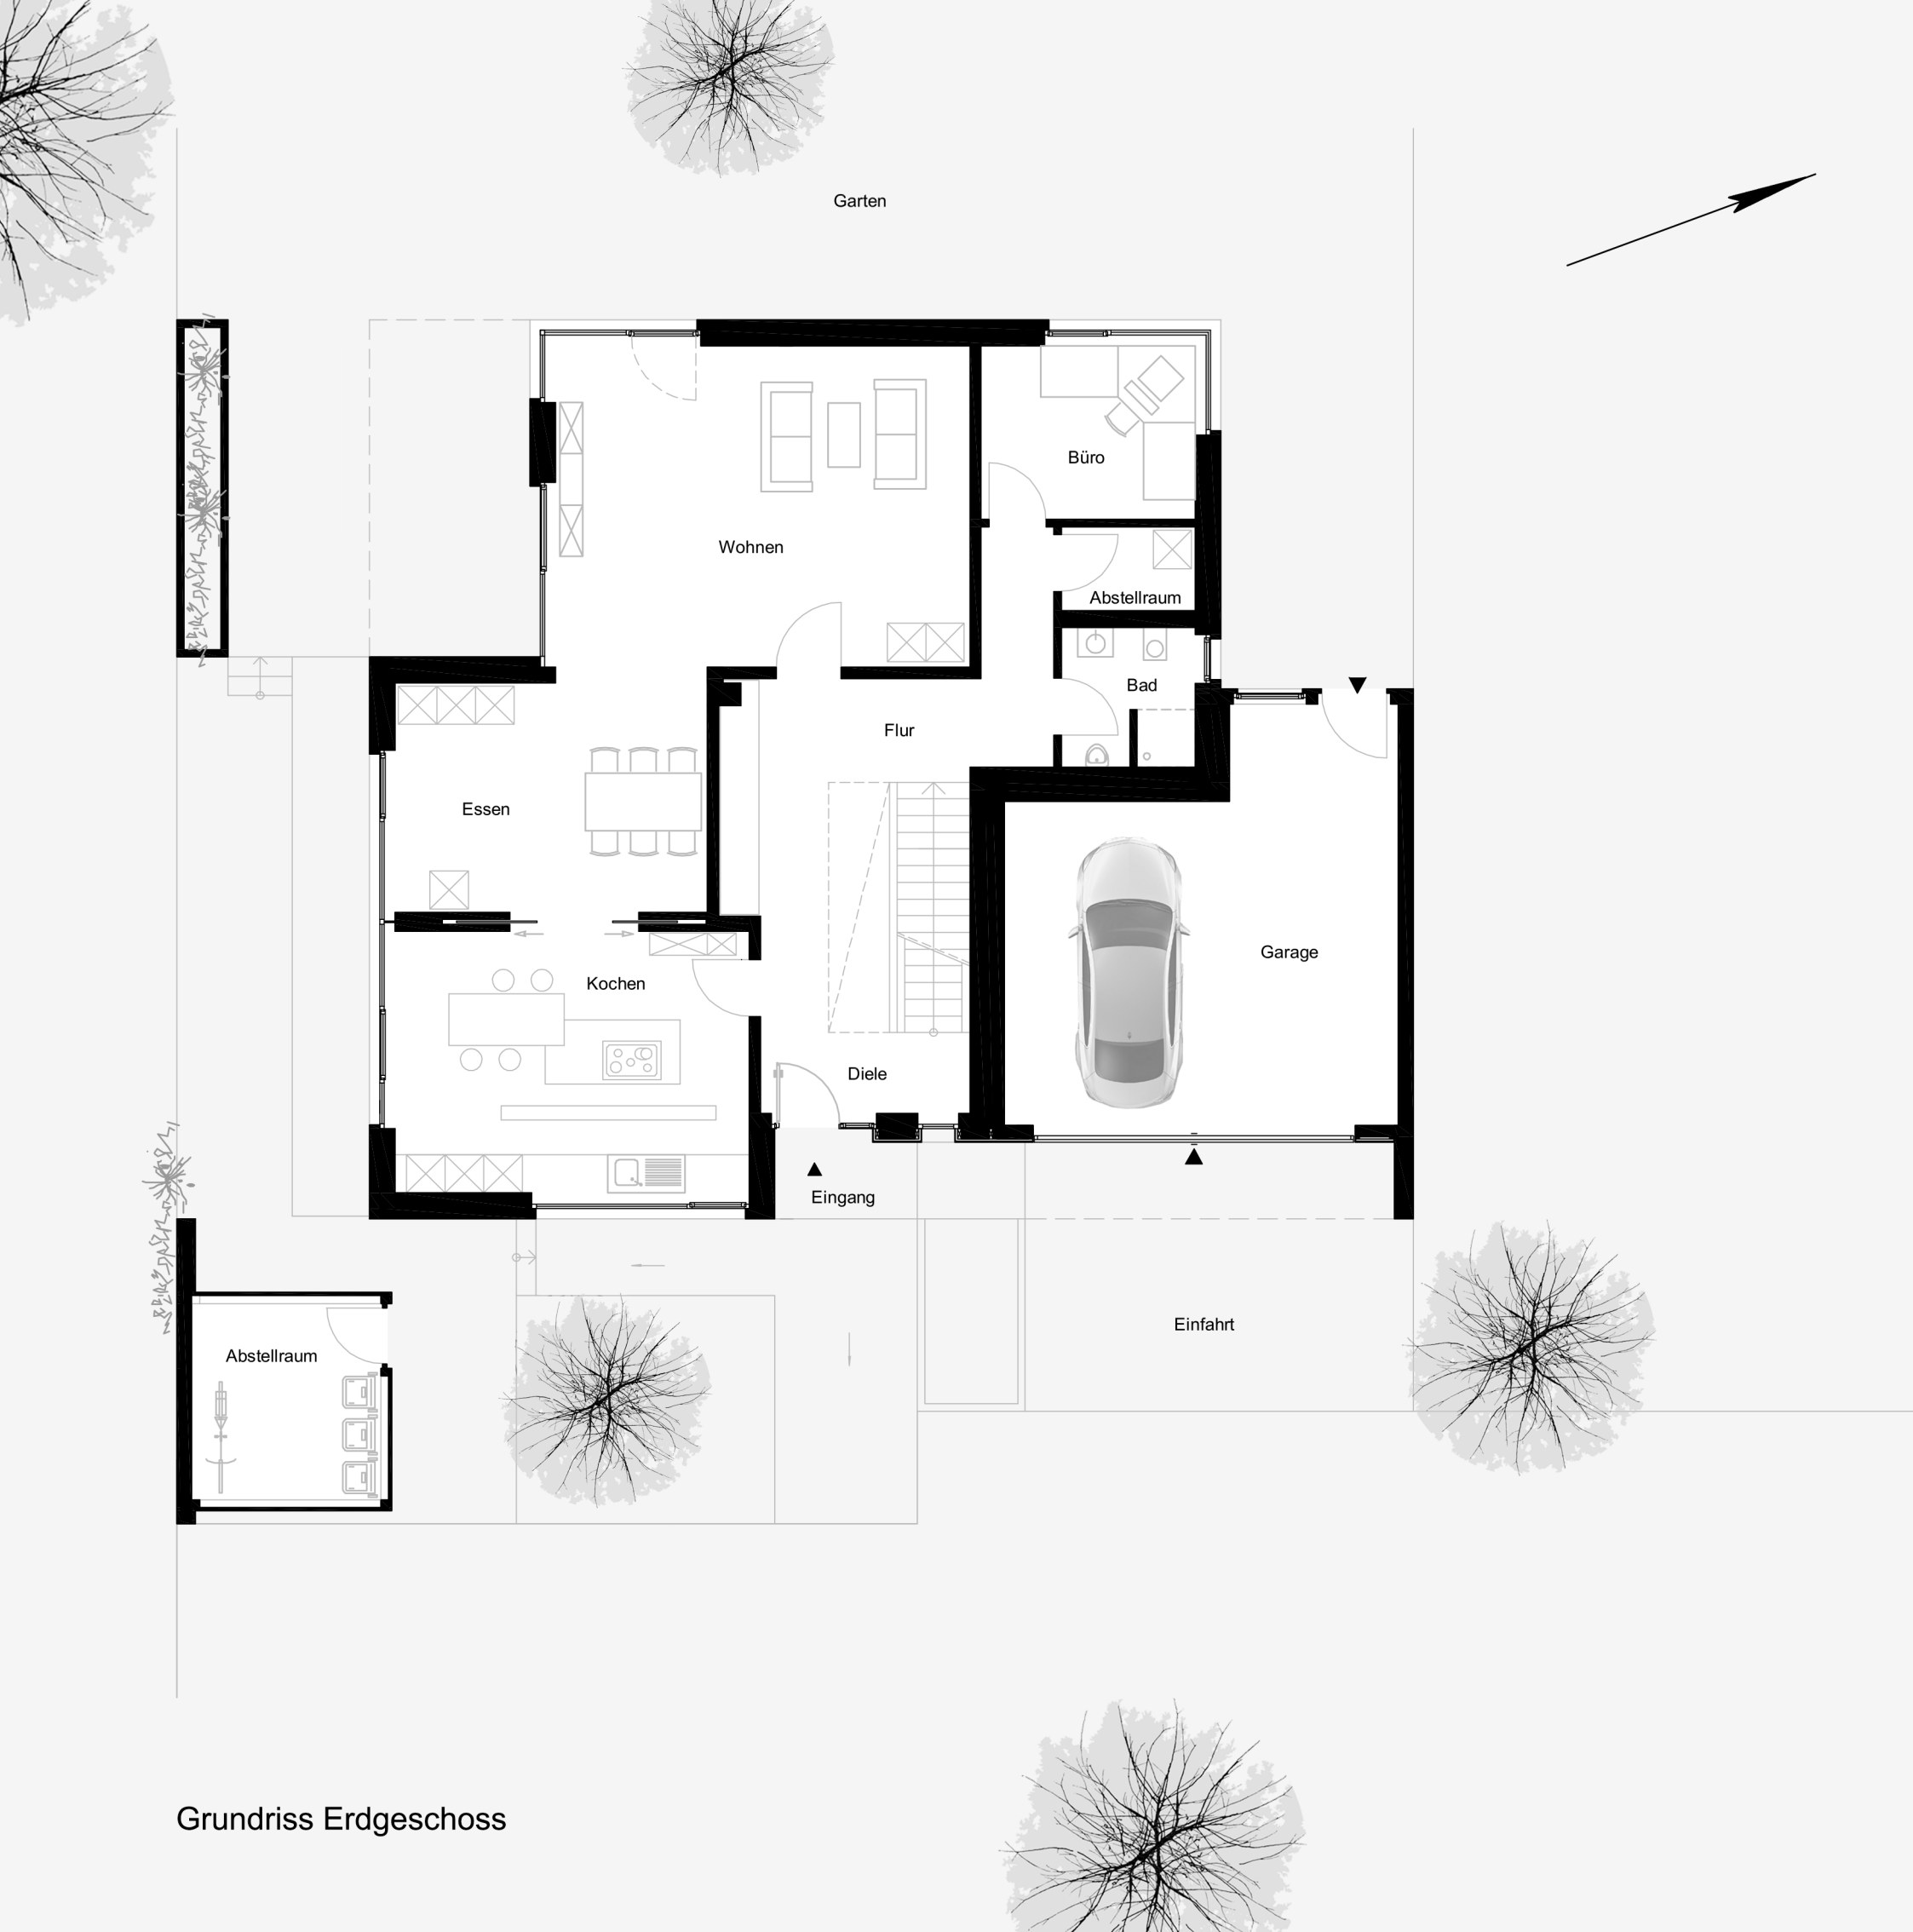

Garten

Büro

Wohnen

Abstellraum

Bad

Flur

Essen

Kochen

Garage

Diele

Eingang

Abstellraum

Einfahrt

Grundriss Erdgeschoss