



ANSICHT WEST M 1:100

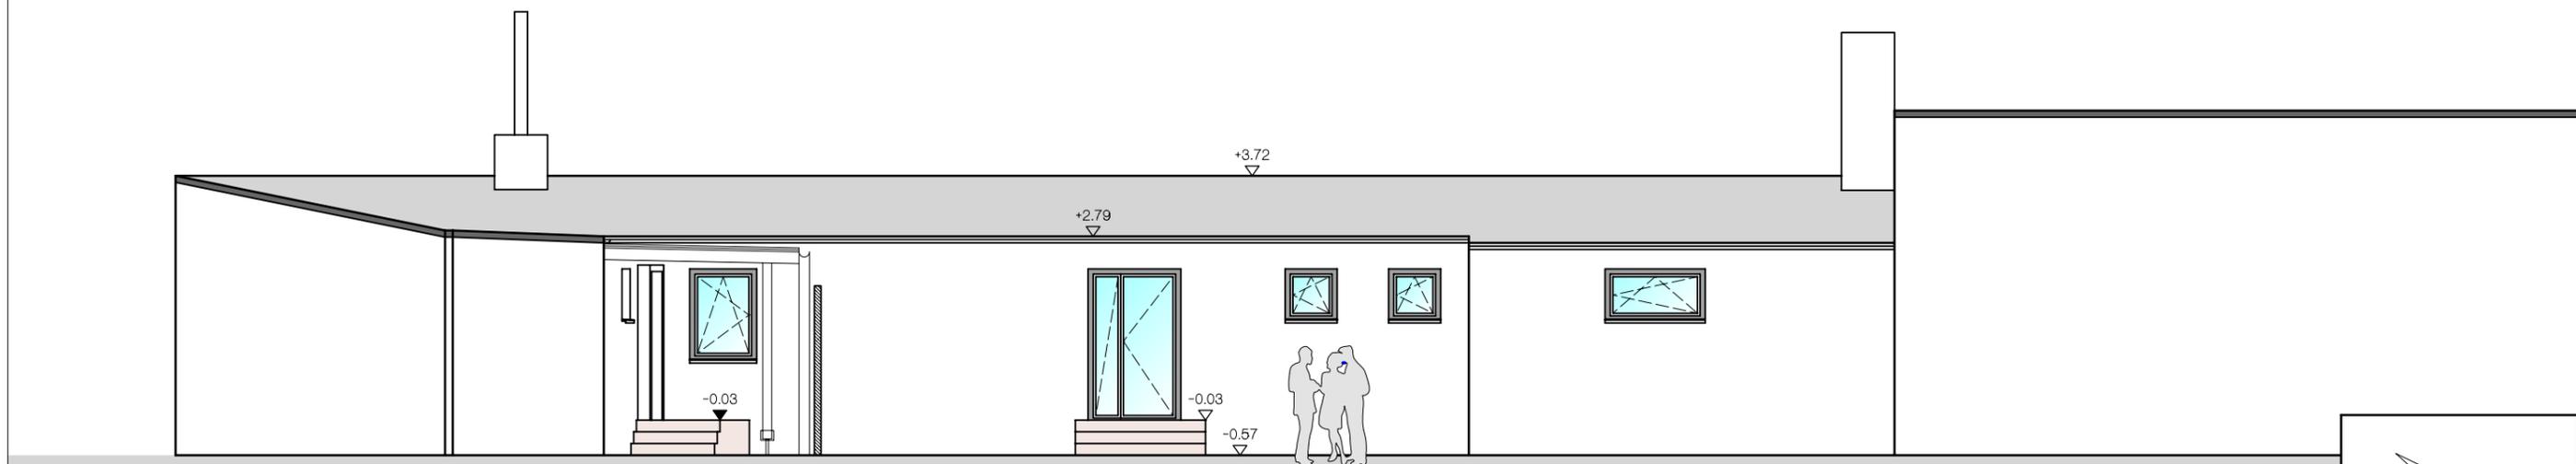

ANSICHT OST M 1:100

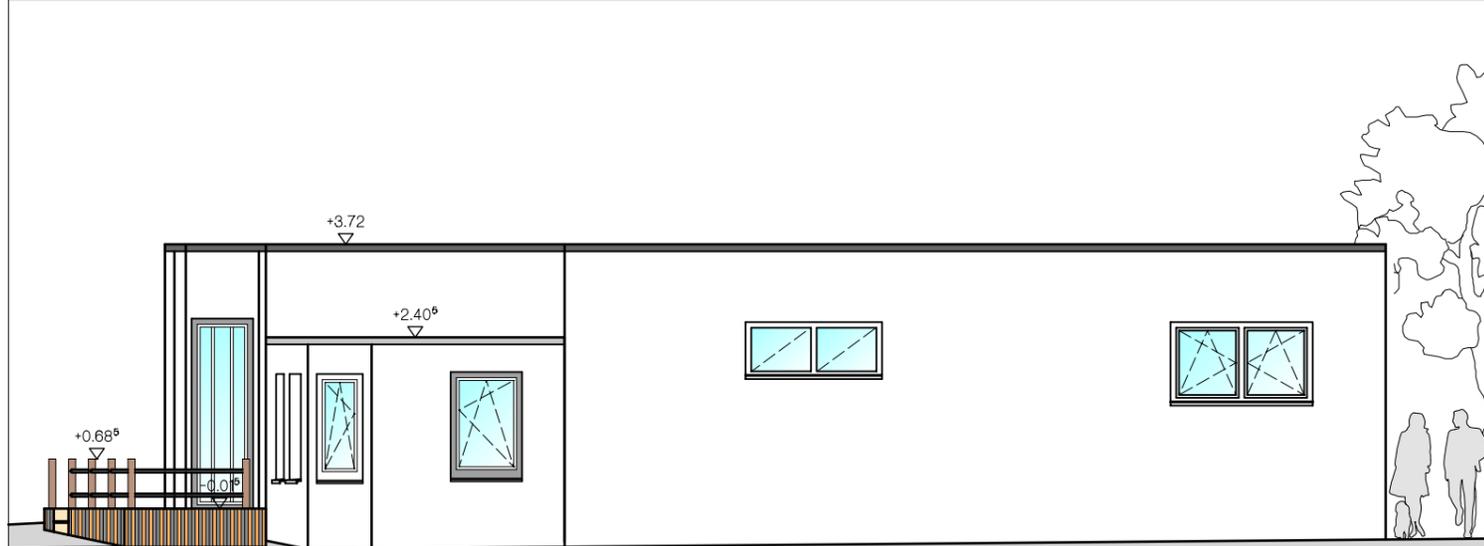

ANSICHT SÜD M 1:100

<b>Planung:</b> Planungsbüro SAfi Spähenfelde 51 44143 Dortmund Te.: 0177-6867798		<b>Architekt:</b> (Entwurfsverfasser) Dipl.-Ing. Architekt Straßen u. Tiefbau Meister <b>Mainodin SAfi</b> Nr.: 102126		----- Unterschrift	
<b>Bauherr:</b> Herr Jawad Habibi Husener Str. 53 44319 Dortmund			<b>Bauvorhaben / Projekt:</b> Geänderte Ausführungsplanung INNENAUSBAU / UMBAU Pizzeria / Mamma Mia, Husener Str. 53, 44319 Dortmund		
----- Unterschrift		<b>Gemeinde</b> Husen	<b>Flur</b> 1	<b>Flurstück</b> 280	
<b>Zeichnungs- ersteller:</b>		<b>FORMAT</b> A3	<b>Planart:</b>	ANSICHT _ SÜD -WEST	
<b>Planungsbüro_SAfi</b> Architekt Mainodin SAfi		<b>MASSTAB</b> 1 : 100	<b>PROJEKT-NR.</b> FHB_09092012_010	<b>PLAN-NR.</b> ÄNDERUNG 1201-73 / B	<b>DATUM</b> 25.02.2014