



DETAIL | SCHALE | ANSCHLUSS BETONSCHALE LICHTKUPPEL | M 1/10

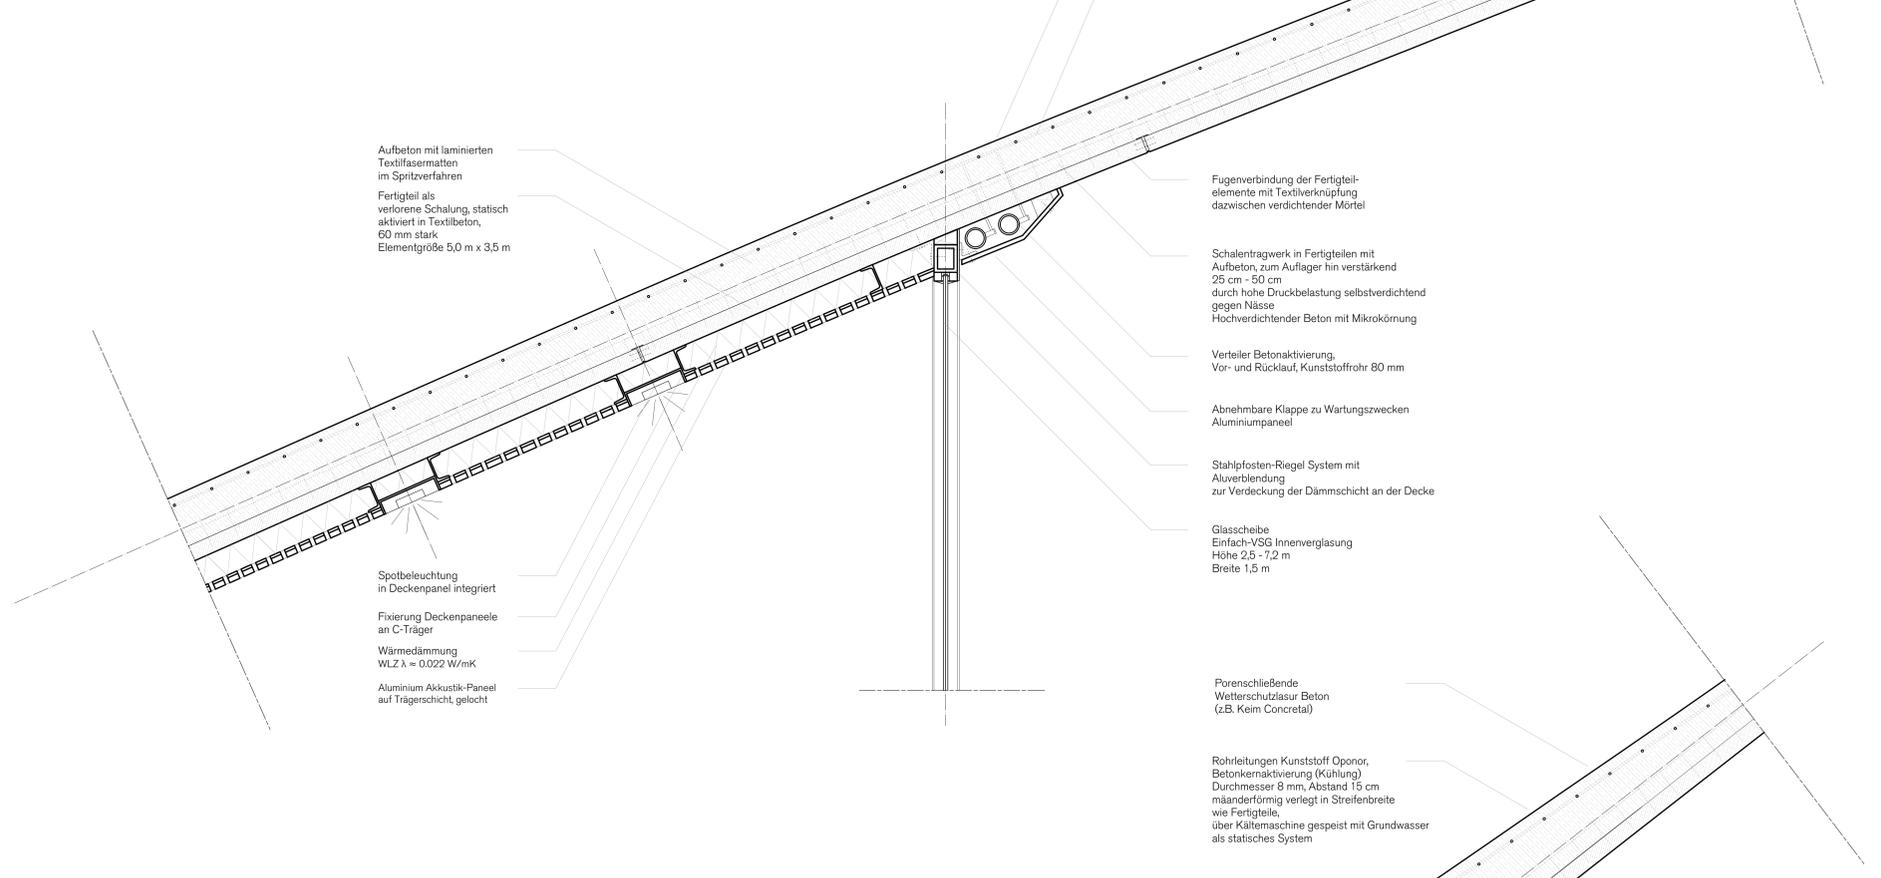

DETAIL | SCHALE | ÜBERGANG BÜROFLÄCHEN - HALLE | M 1/10

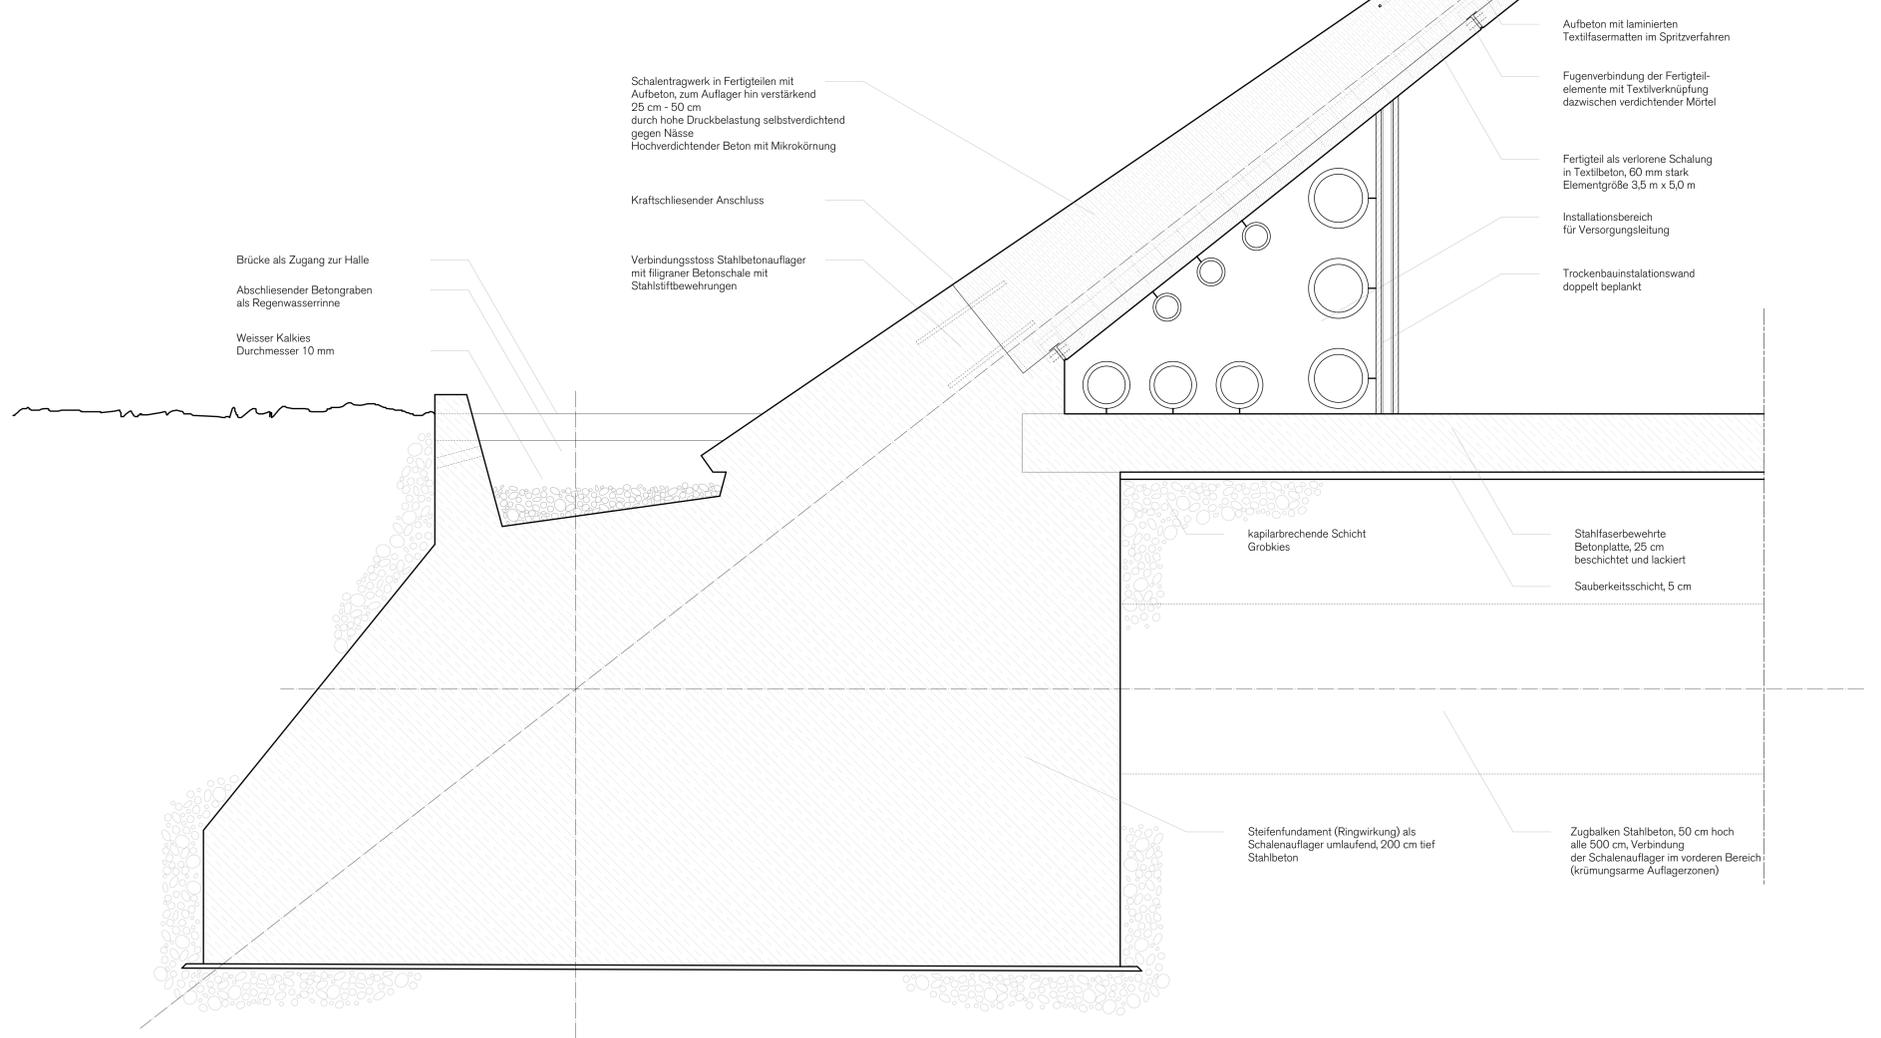

DETAIL | SCHALE | FUNDAMENTIERUNG | M 1/10