




Fenster Bestand

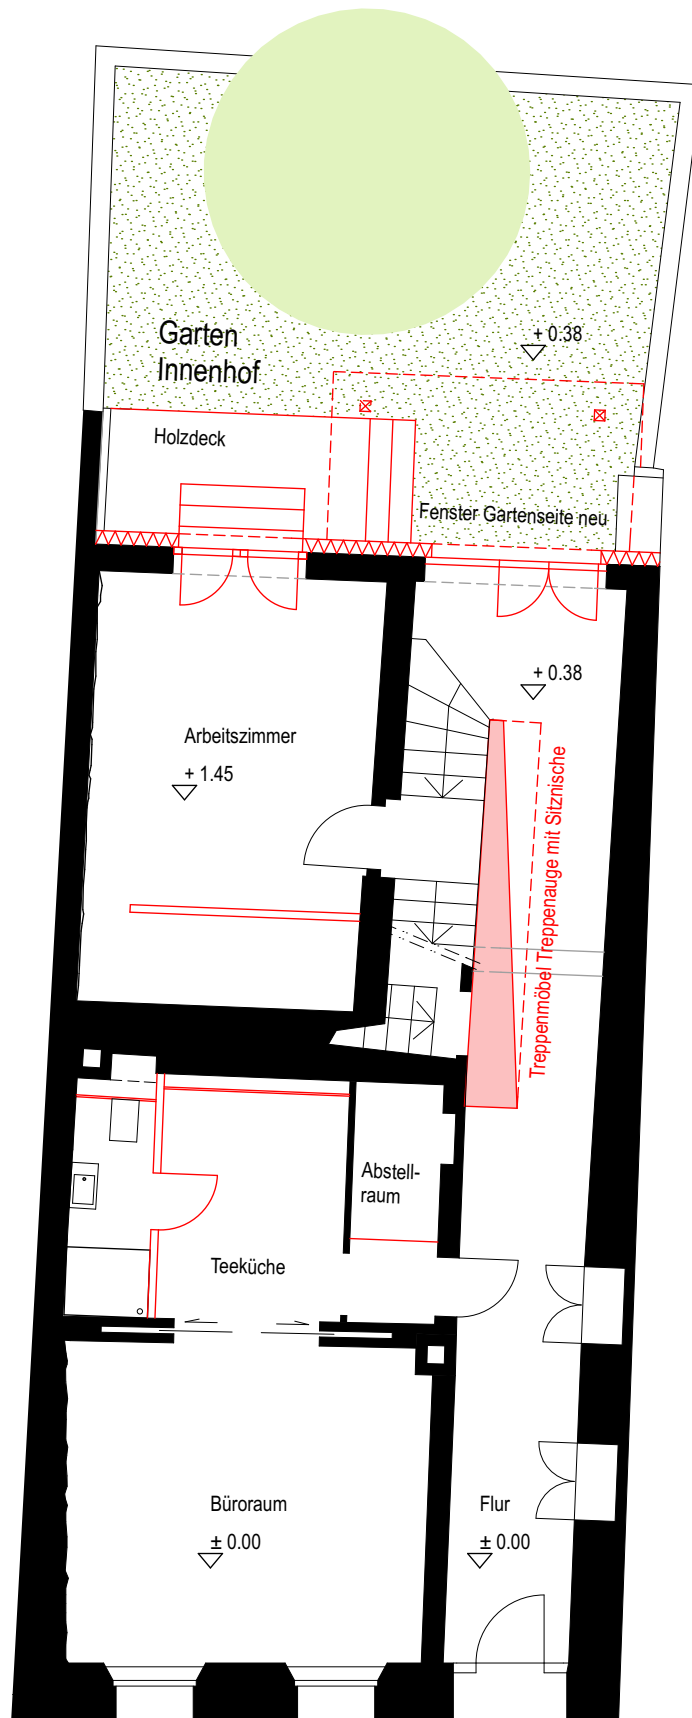

Obere Bachgasse 14

Grundriss EG neu M 1/100