


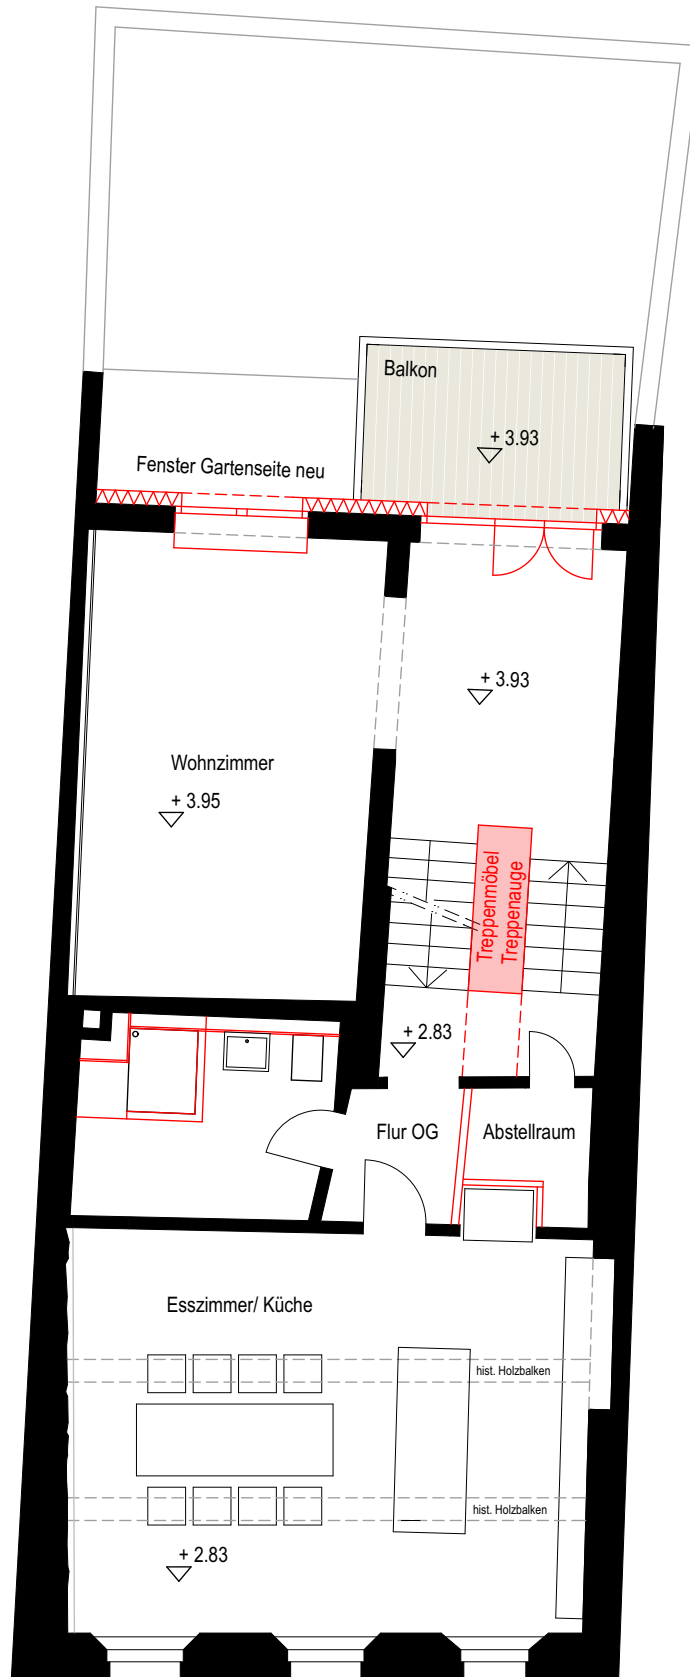

Fenster Bestand



Grundriss OG neu M 1/100