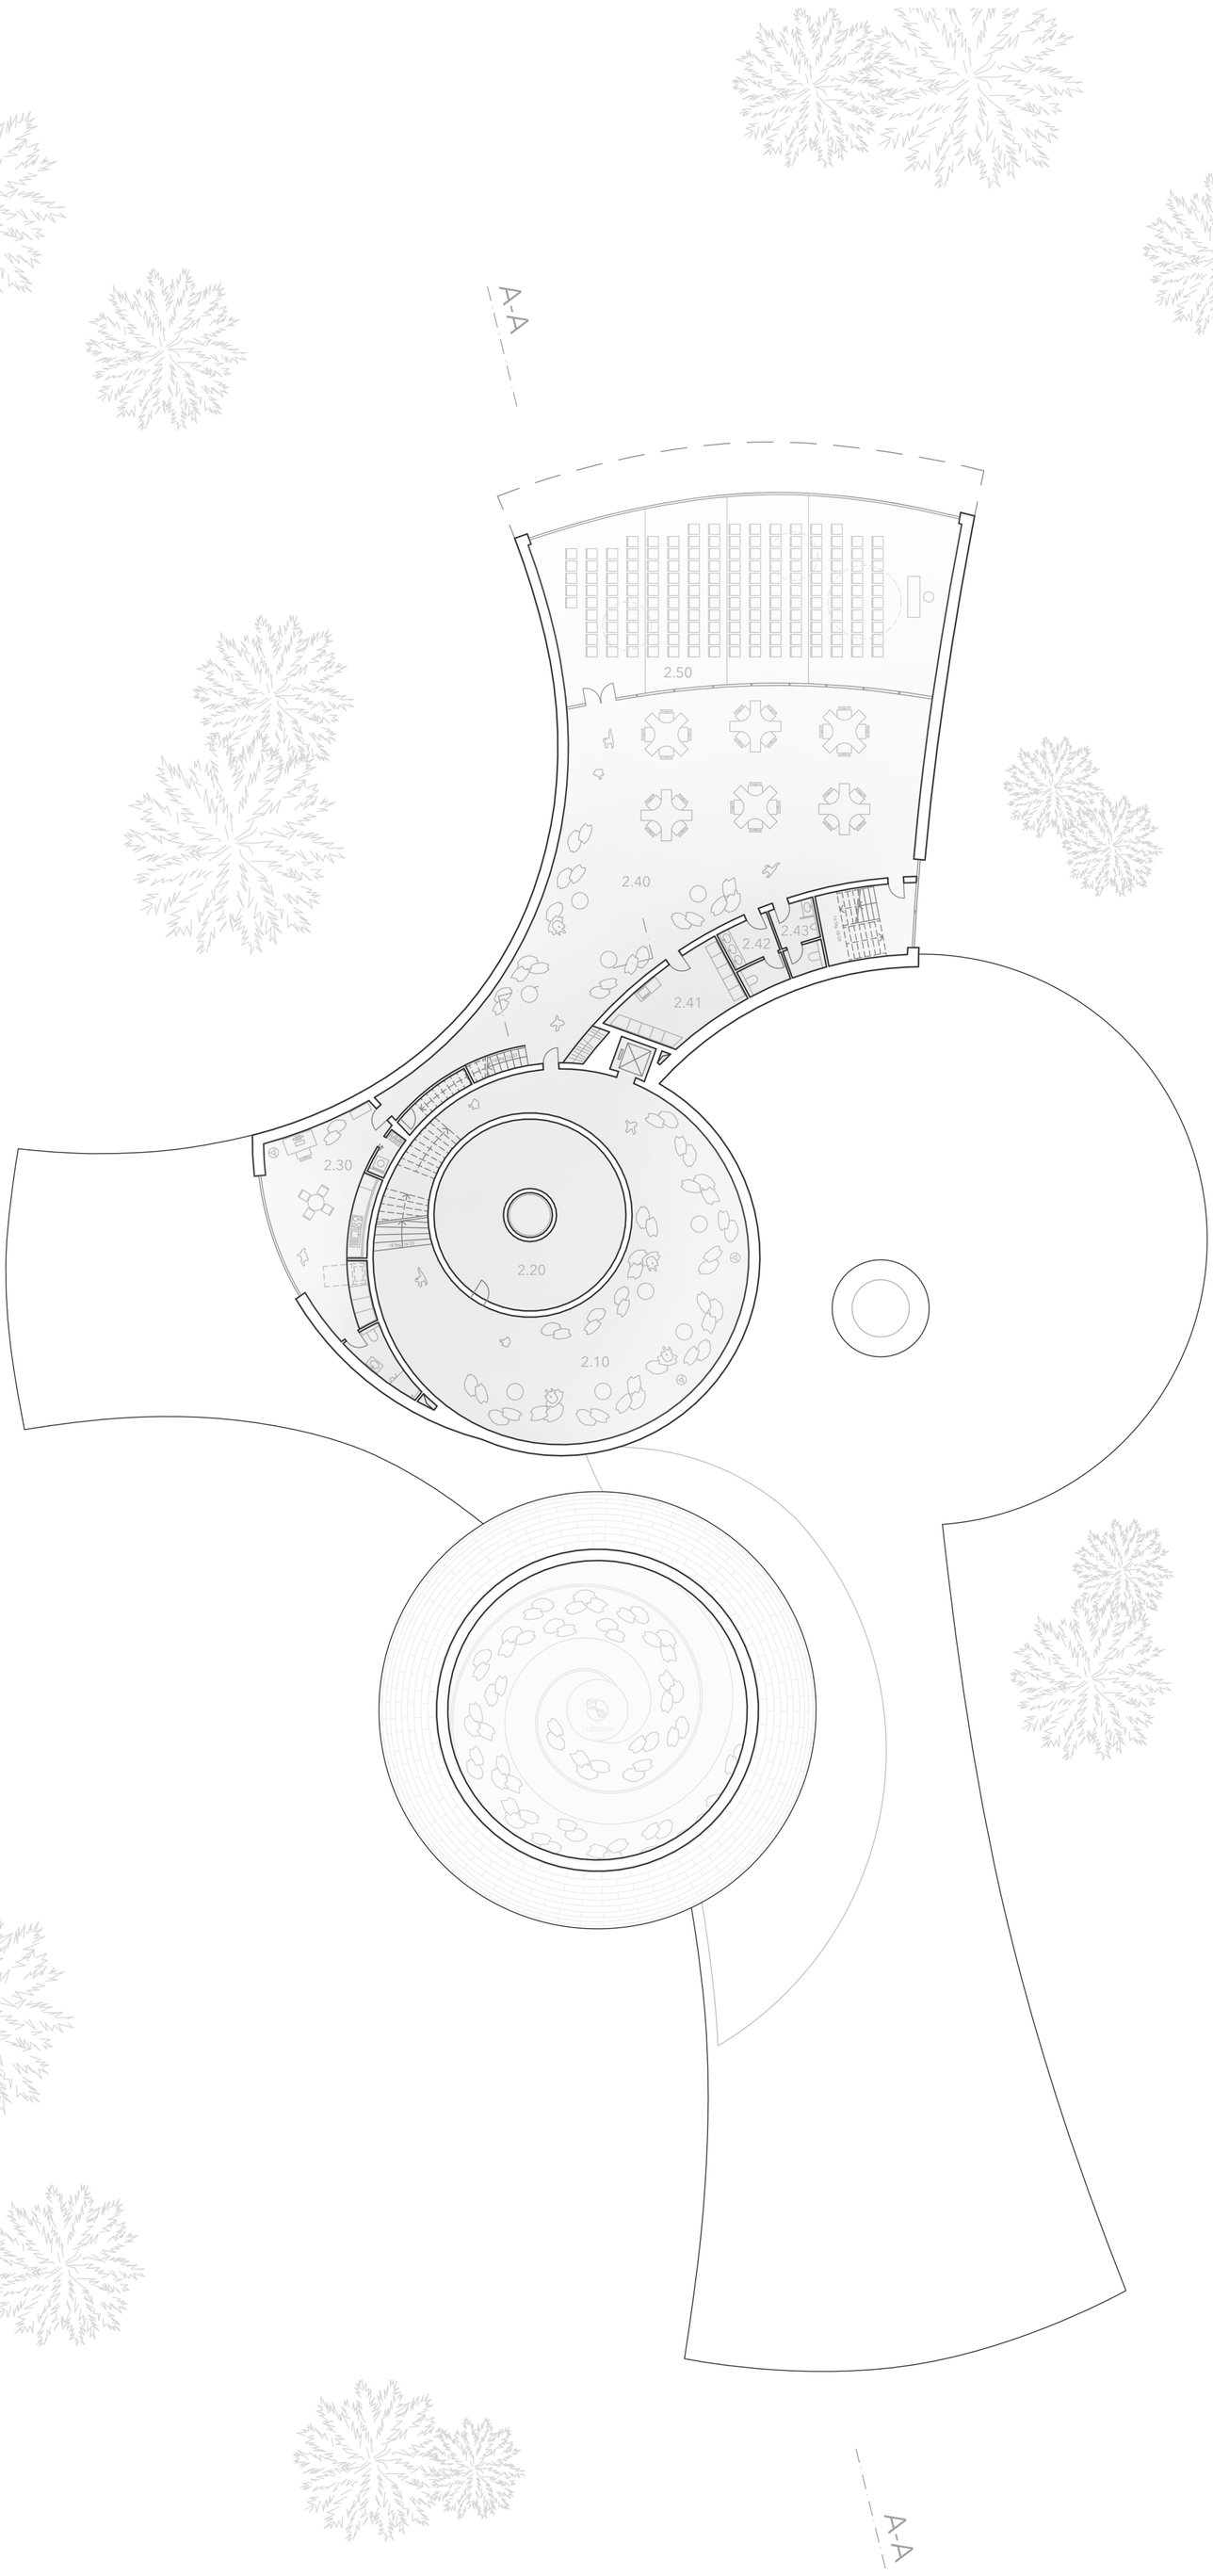

2.10 Aufenthaltsraum (Lichtausstellung) | 2.20 Technik | 2.30 Studentische Wohnung | 2.40 Gruppenarbeitssaal | 2.41 Post- und Kopierraum | 2.42 WC Damen privat | 2.43 WC Herren privat
2.50 Hörsaal

Obergeschoss | M 1:200