



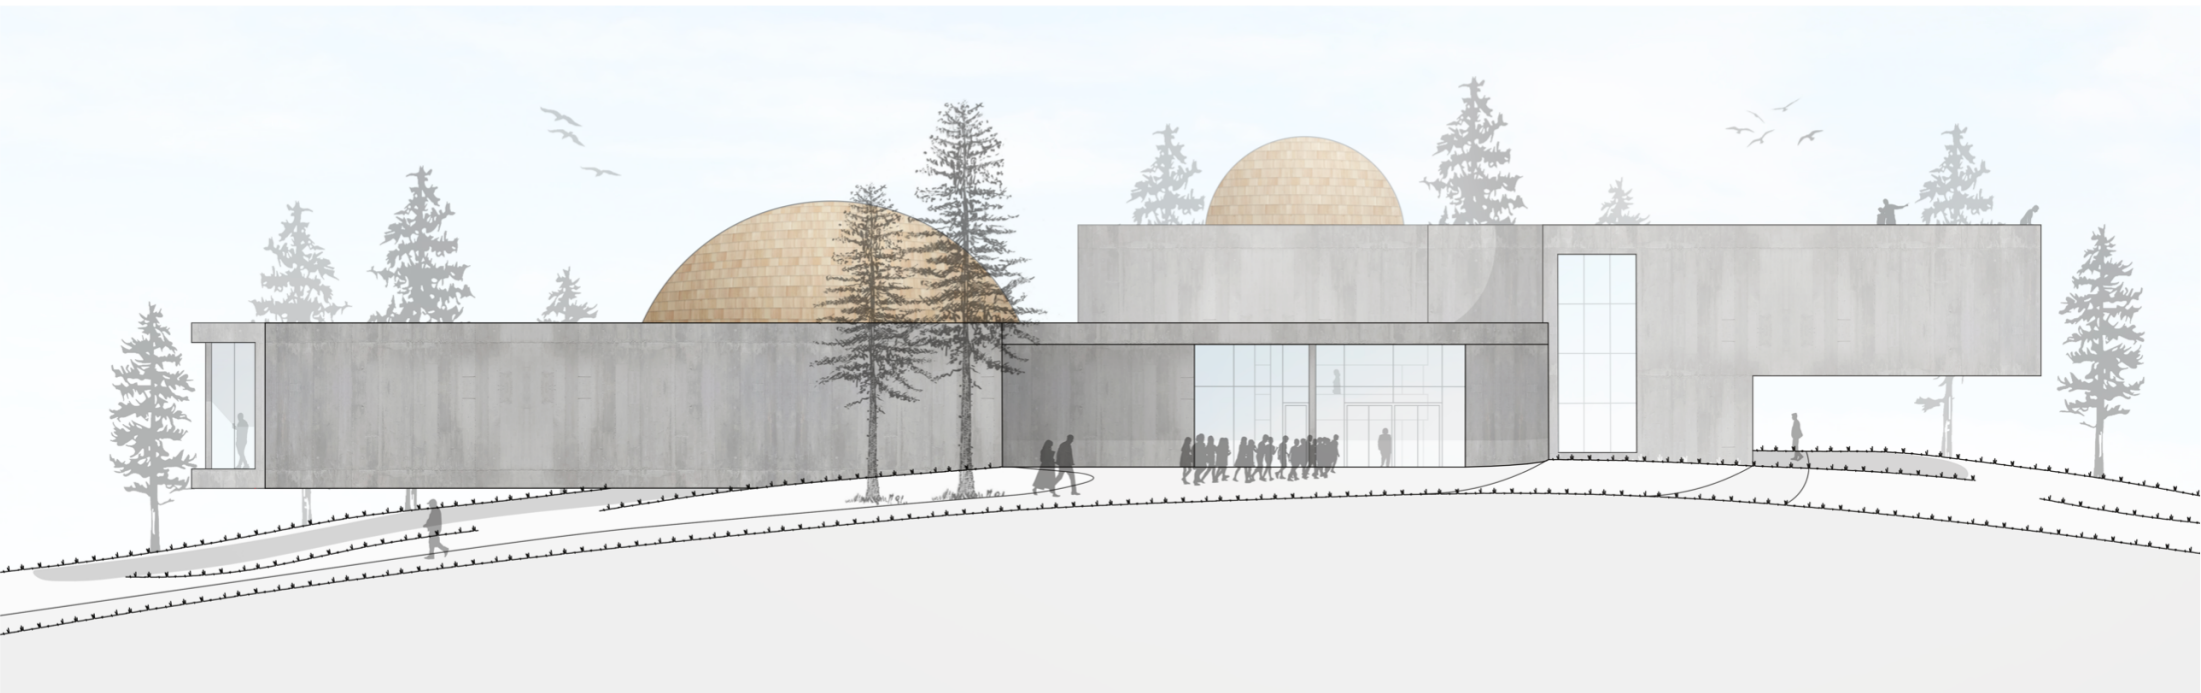

Ansicht Nord-West | M 1:200

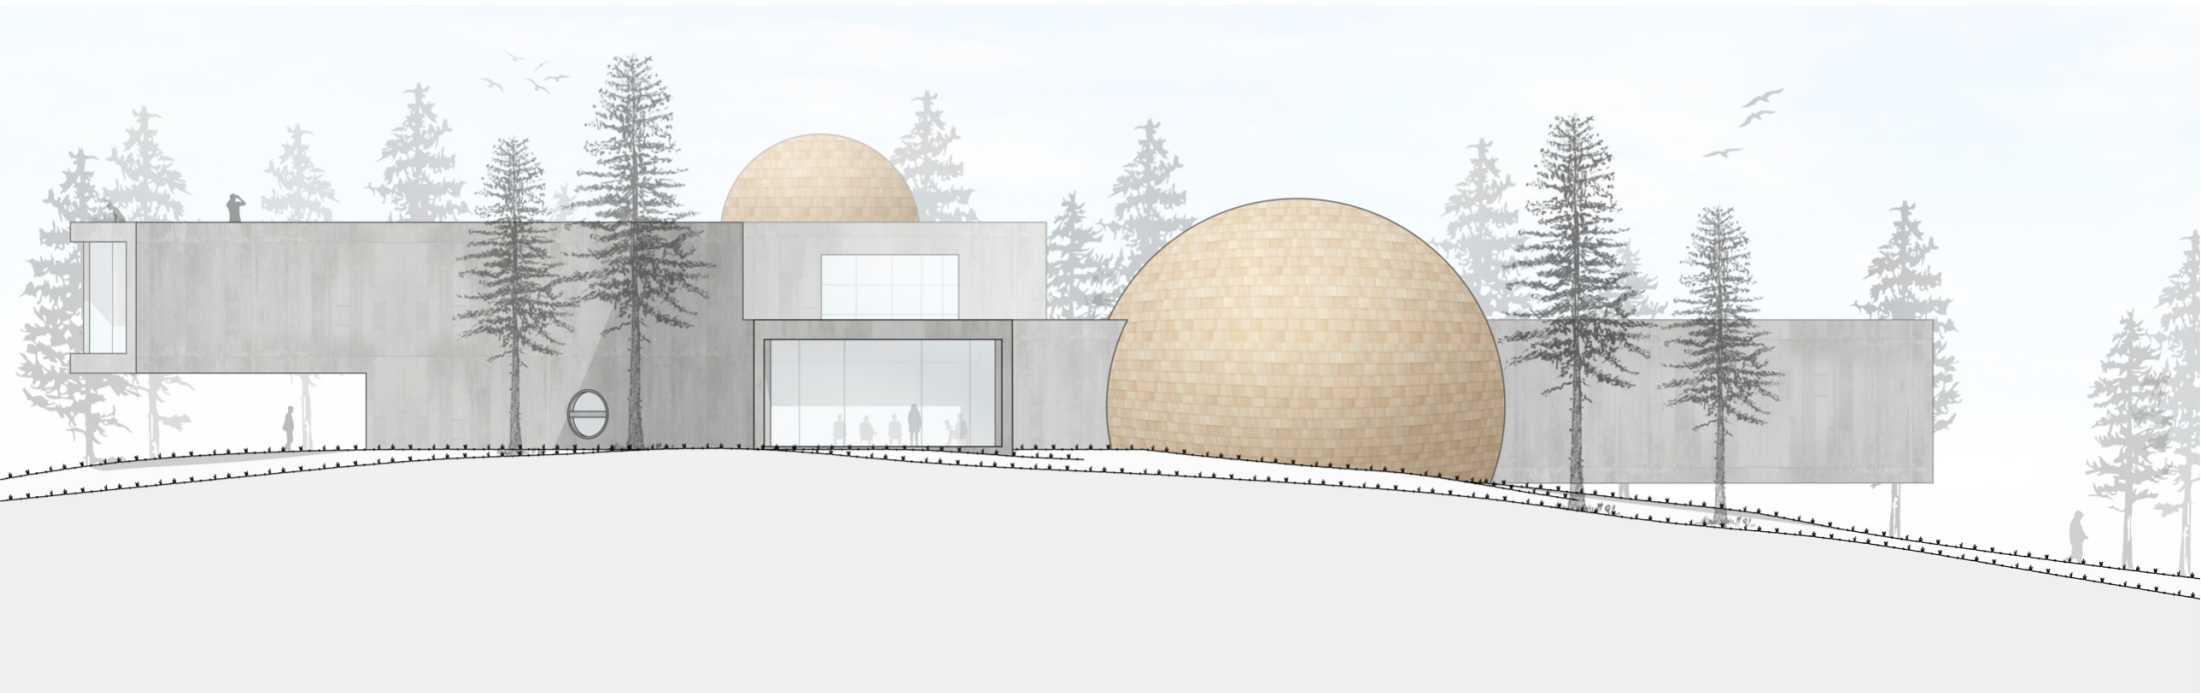

Ansicht Süd-Ost | M 1:200