



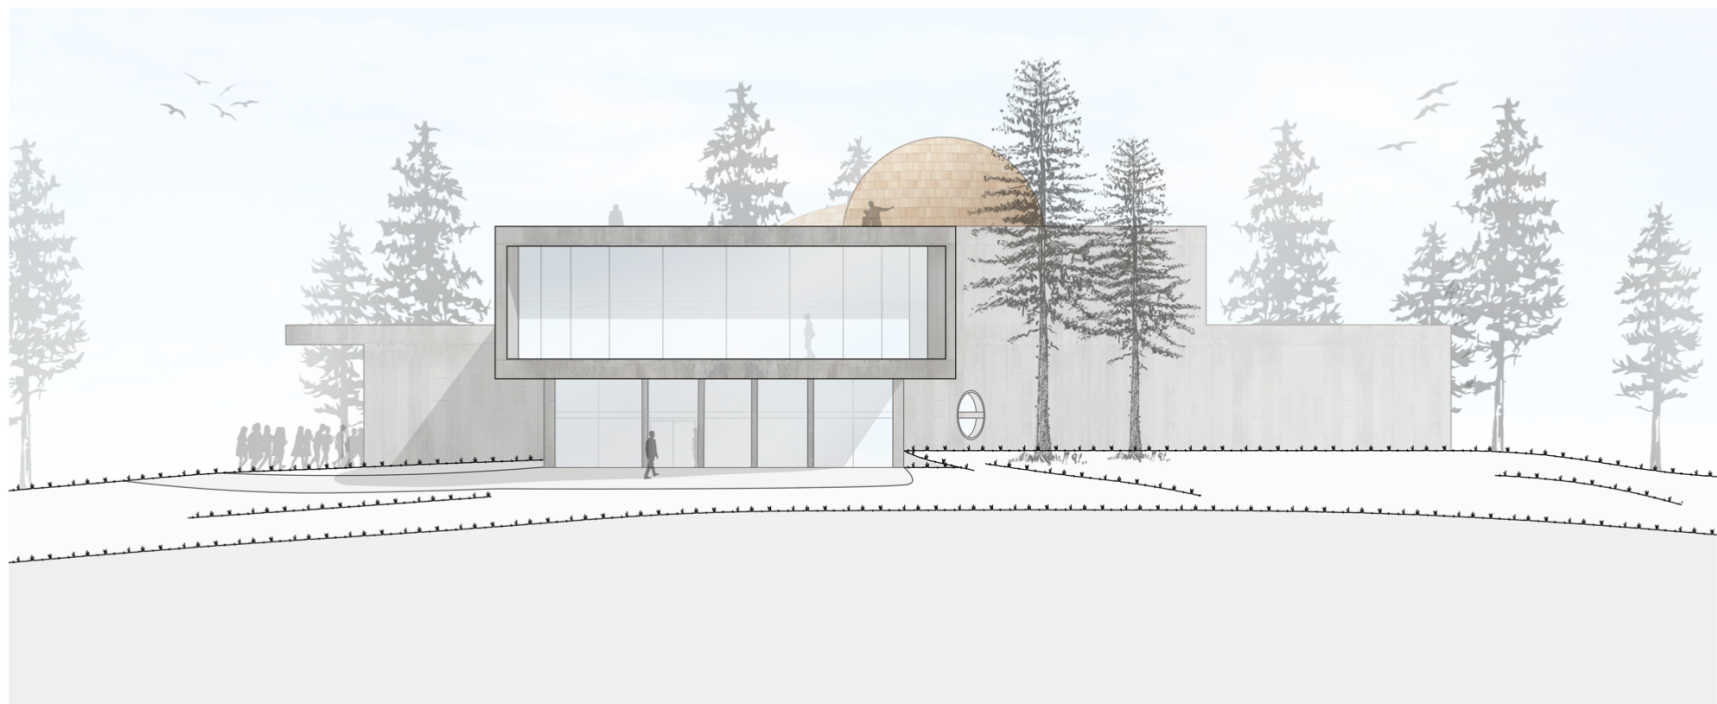

Ansicht Süd-West | M 1:200

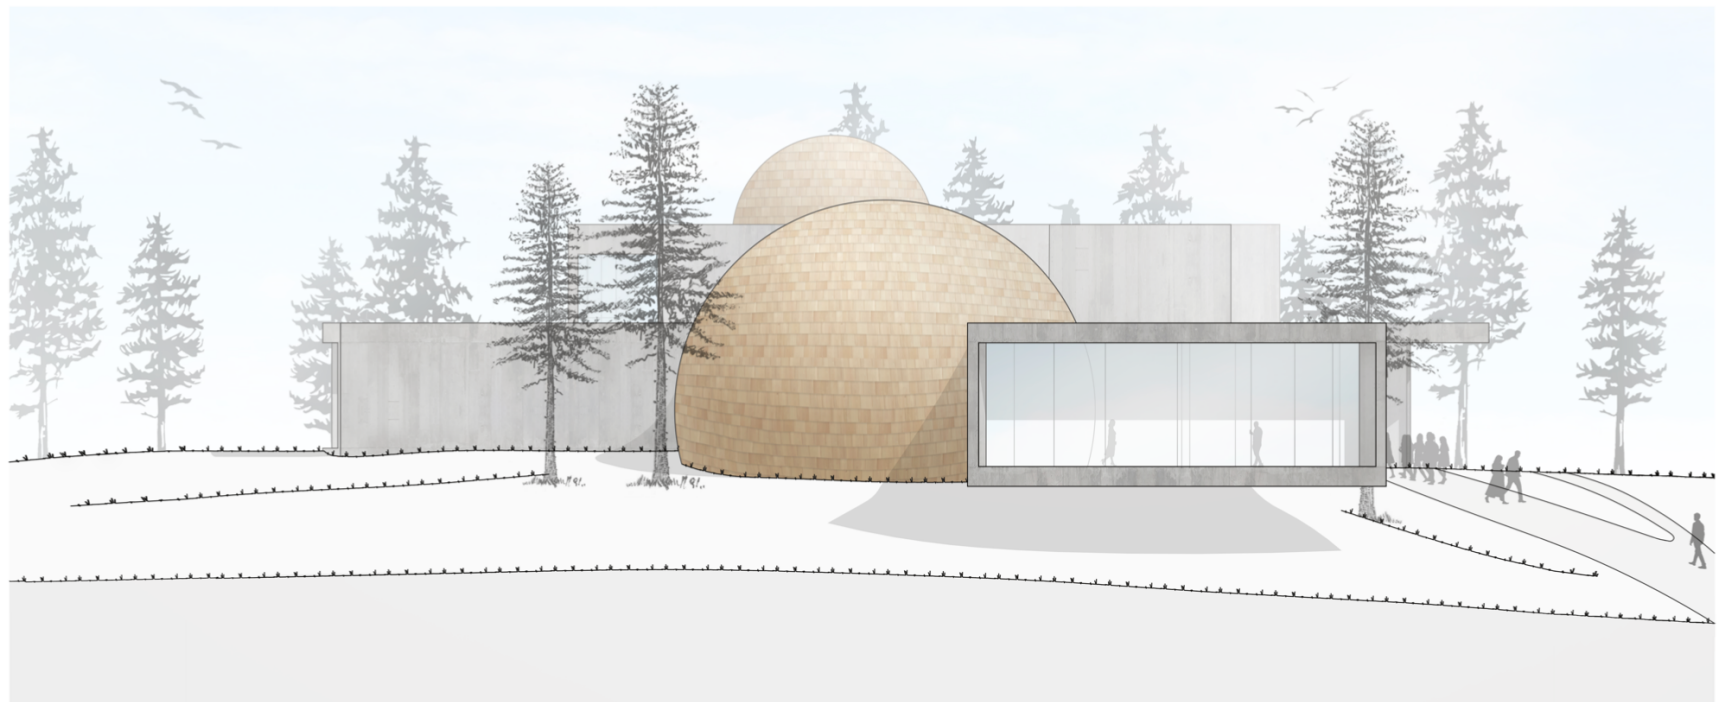

Ansicht Nord-Ost | M 1:200