


Geländeschnitt - quer

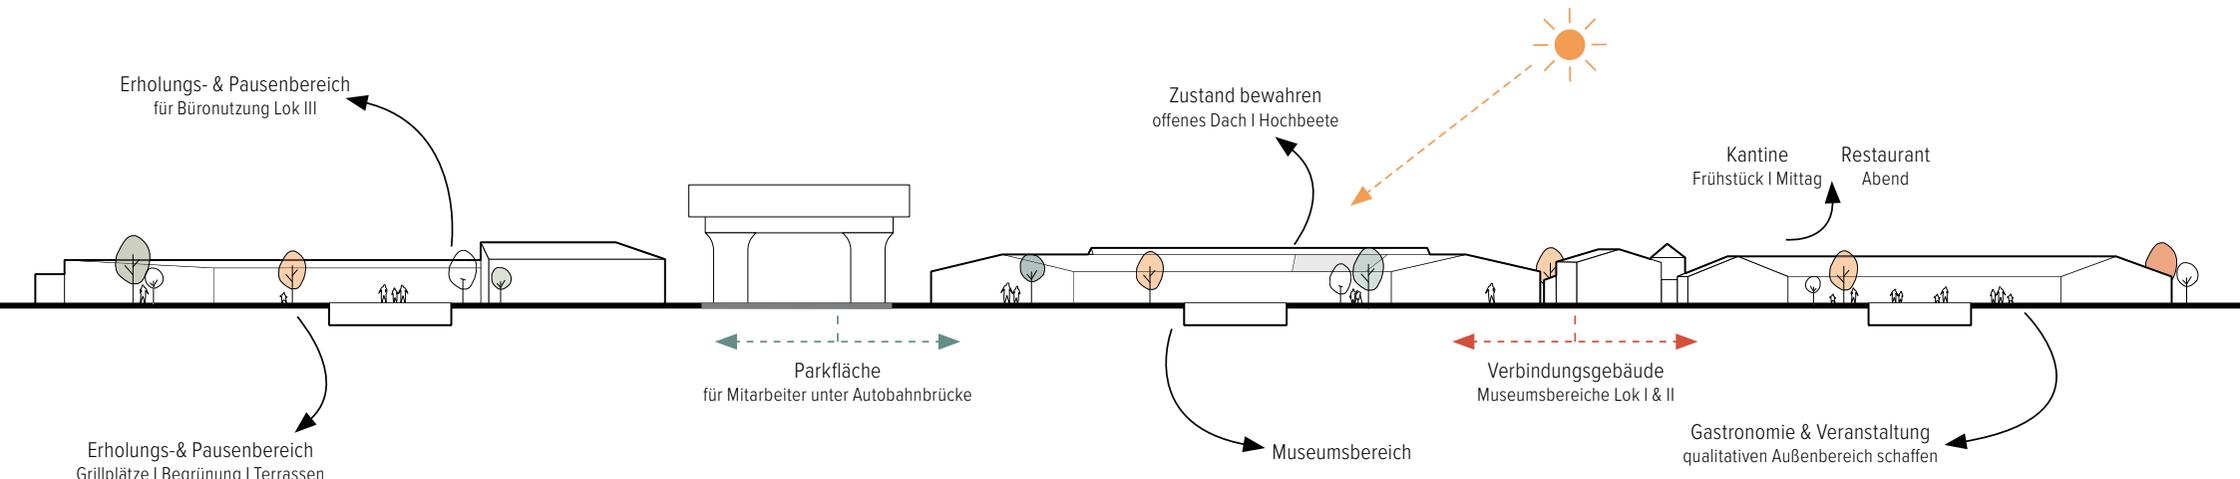

Geländeschnitt-längs