


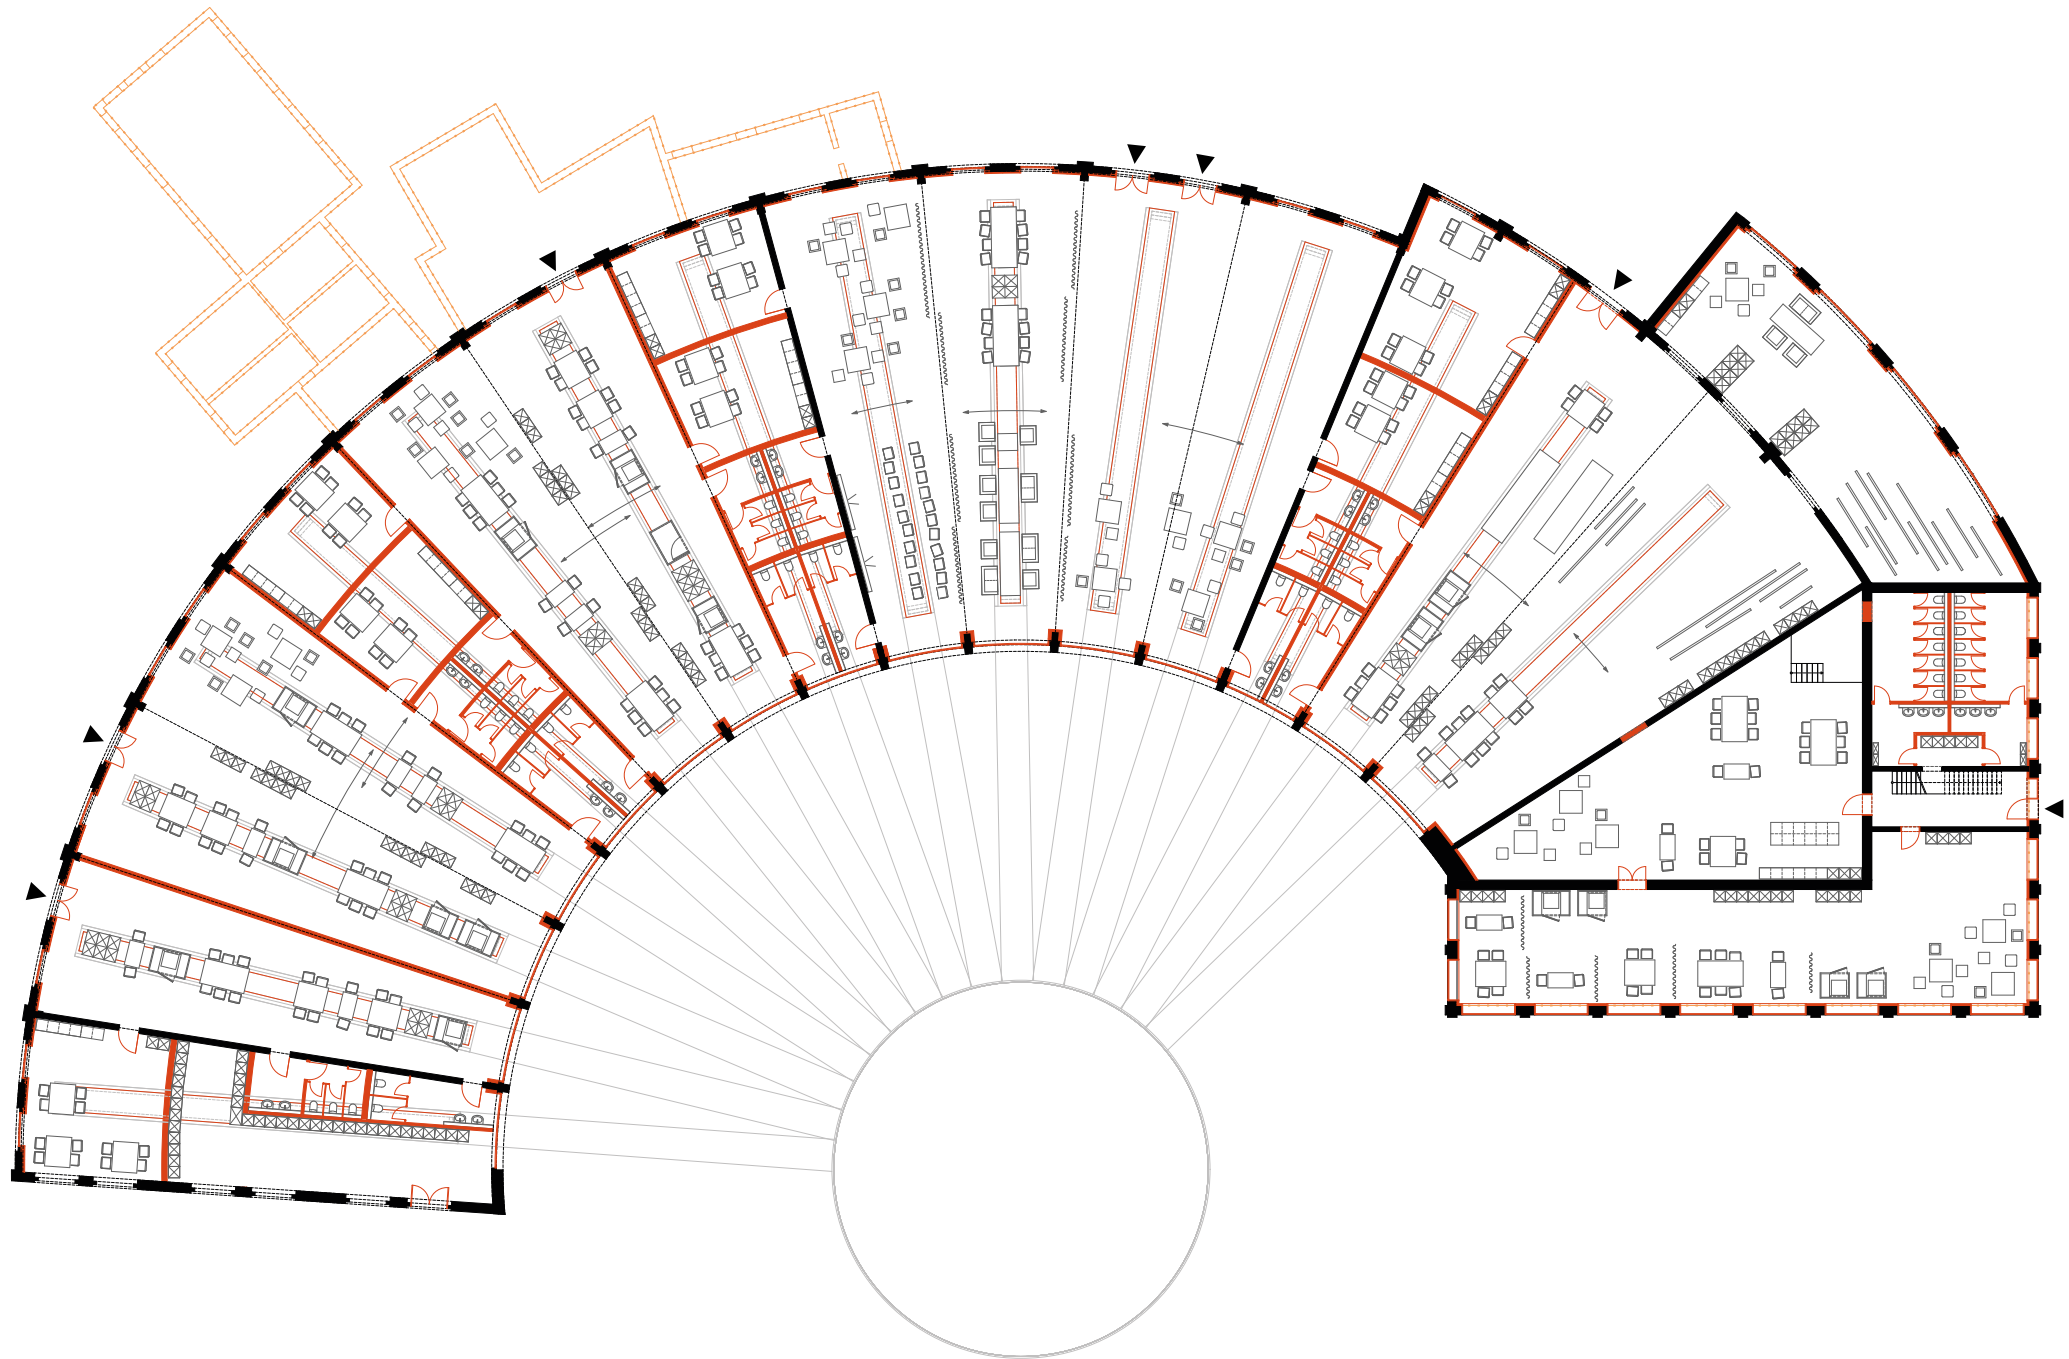

Lokschuppen III - Grundriss

