


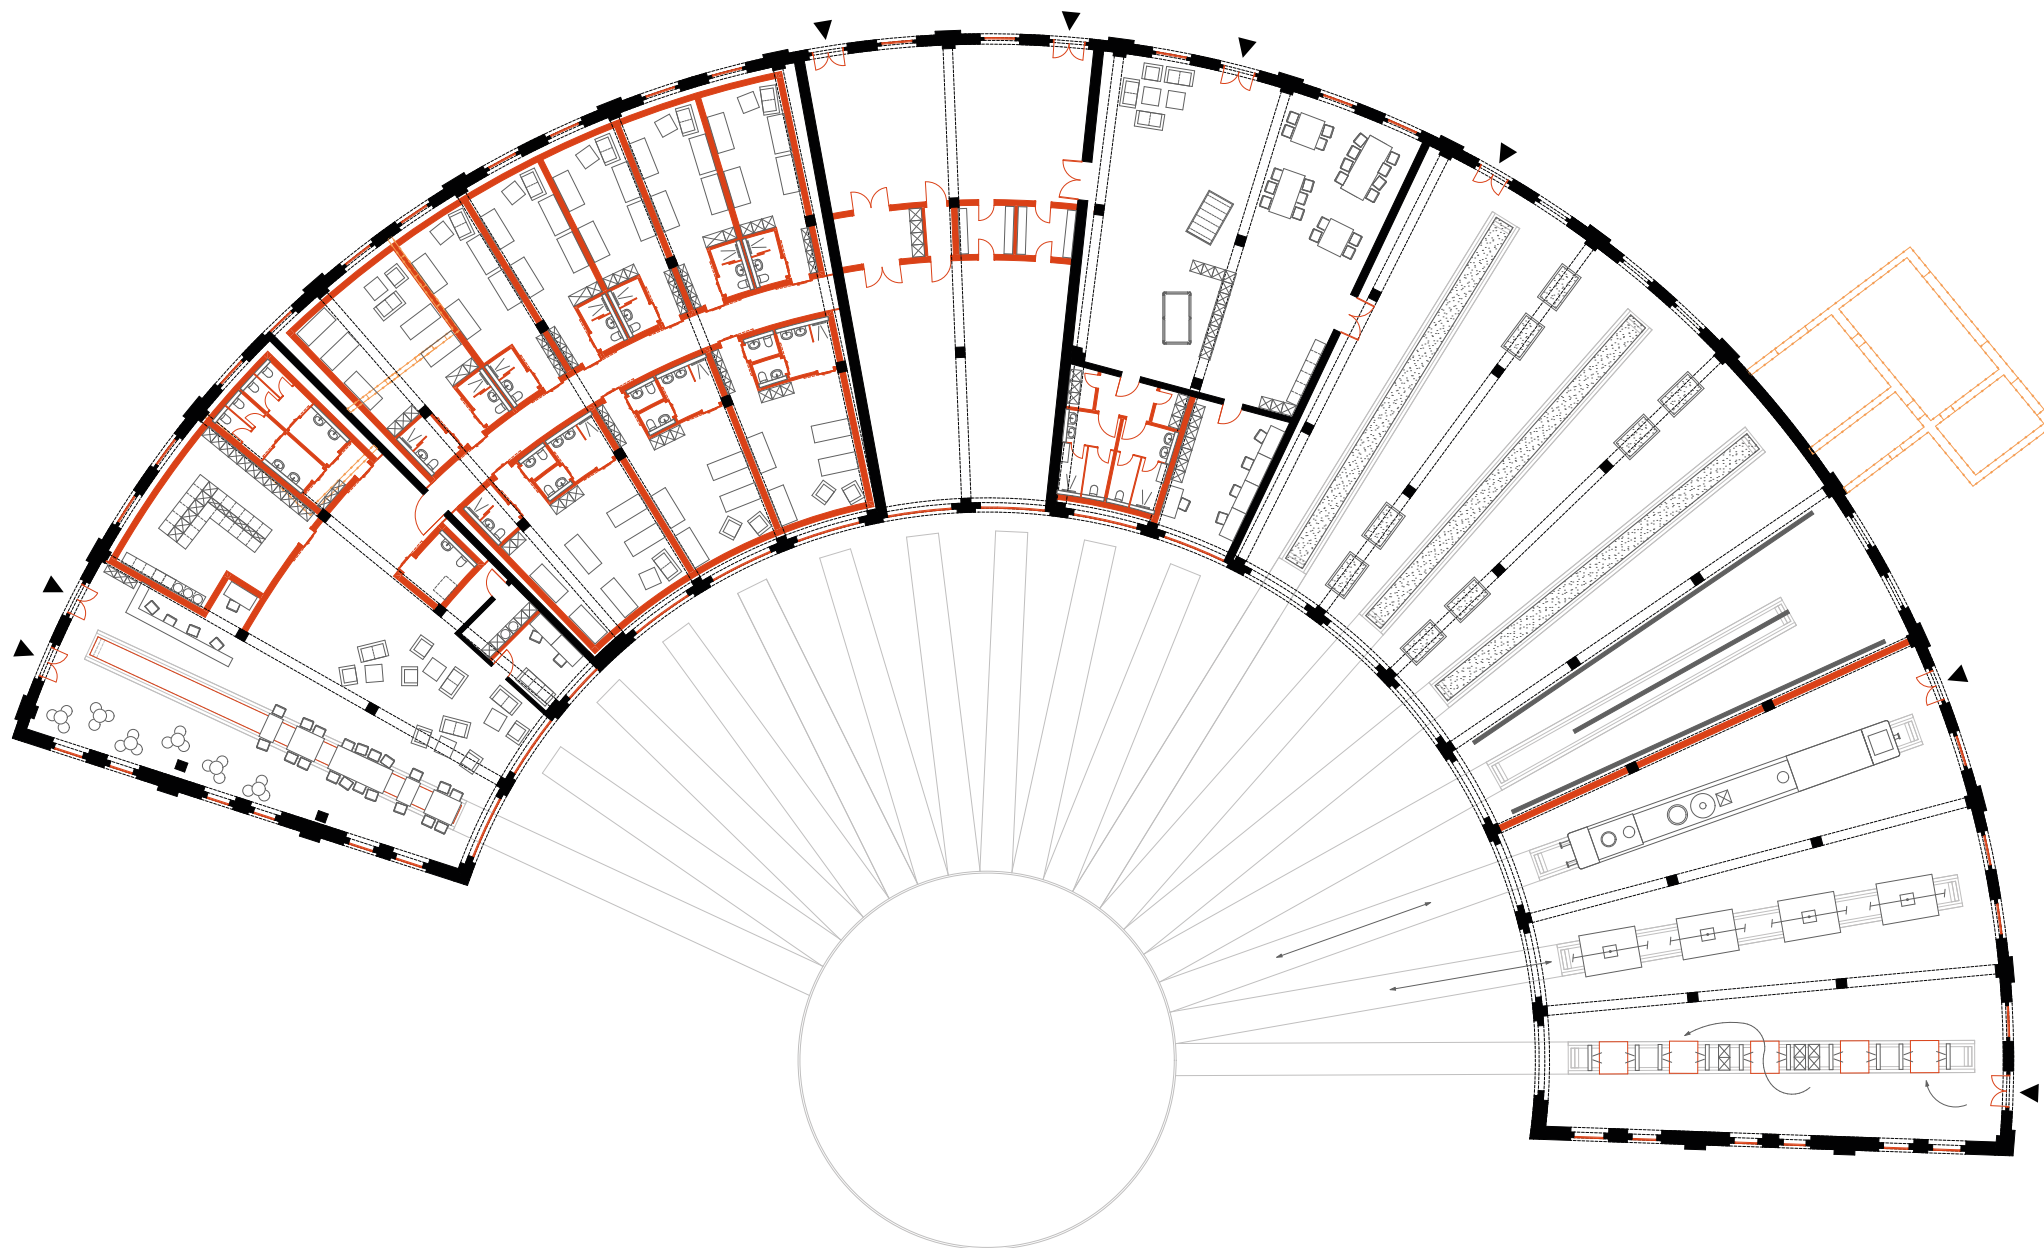

Lokschuppen II - Grundriss

Bestand
 Abriss
 Neubau

