

FASSADENSCHNITT A

1_ Dachaufbau:


- _PV-Module
- _Kiesschüttung
- _Trennschicht
- _Abdichtung
- _Gefälledämmung
- _Brettschichtholz 2cm
- _Wärmedämmung Schafswolle 17cm
- _Sparren Vollholz 6x17cm
- _Brettschichtholz 3cm
- _Aluminium Unterkonstruktion
- _Entwässerungsschacht Stahlbeton 25cm

3_ Bodenaufbau:

- _Holzplatten
- _Standfüße Doppelboden
- _Brettschichtholz 2cm
- _Wärmedämmung Schafswolle 17cm
- _Sparren Vollholz 6x17cm
- _Brettschichtholz 3cm
- _Lattung 4cm
- _Konterlattung 4cm
- _Deckenabschluss Schichtholz 3cm

2_ Pflanzkübel:

- _Stahlträger HEB 240
- _Holzlattung Sitzfläche 4cm
- _Lattung Stahl
- _Stahlwinkel
- _Beton Fertigteil

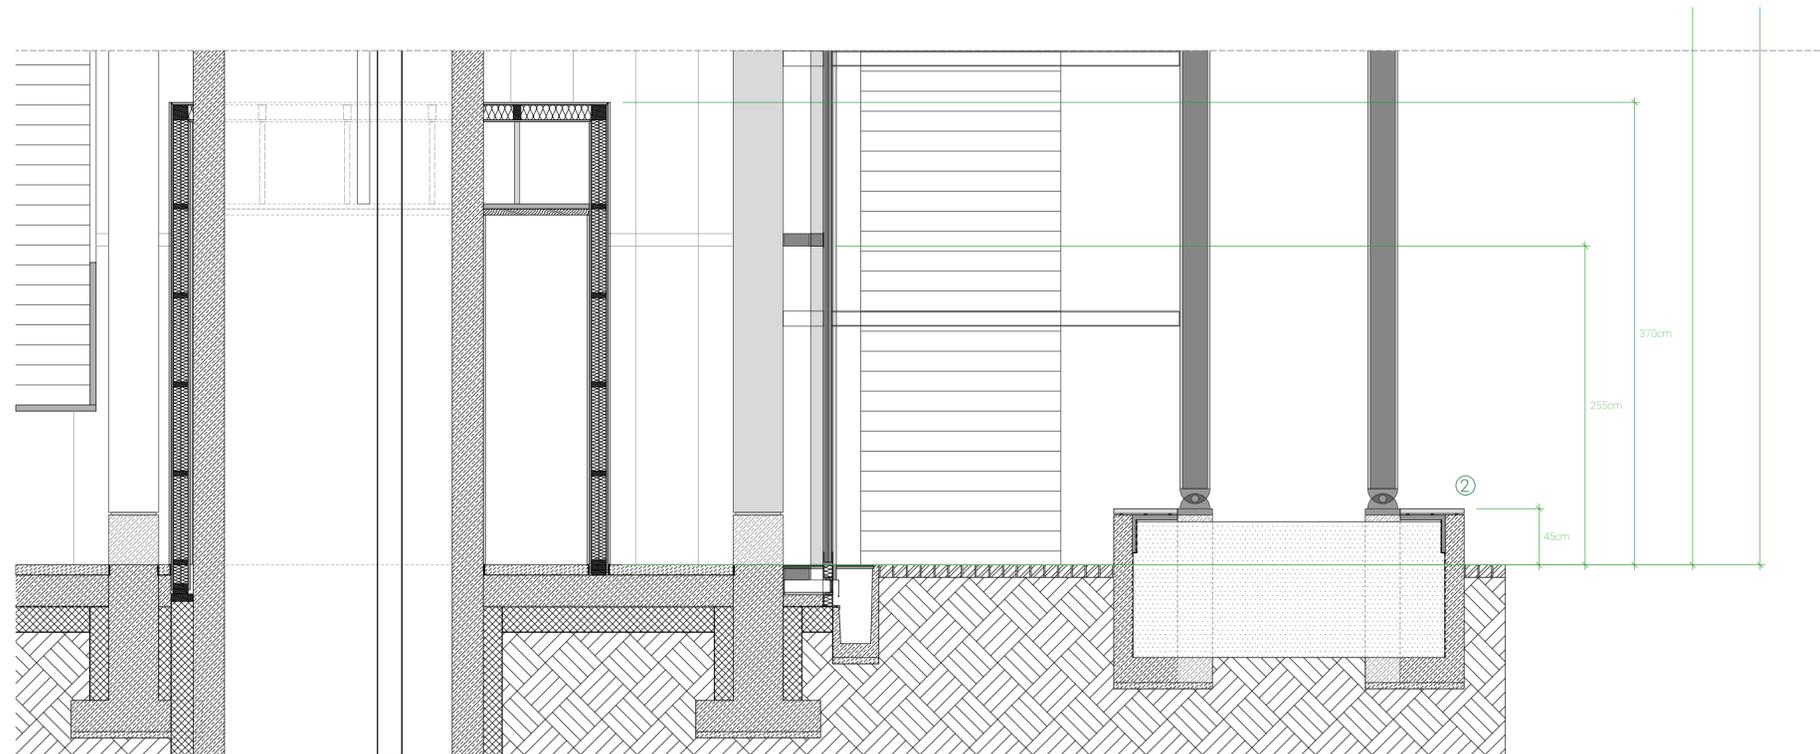

VISUALISIERUNG AUSSEN-/ EINGANGSBEREICH