


Grundriss 1.Obergeschoss

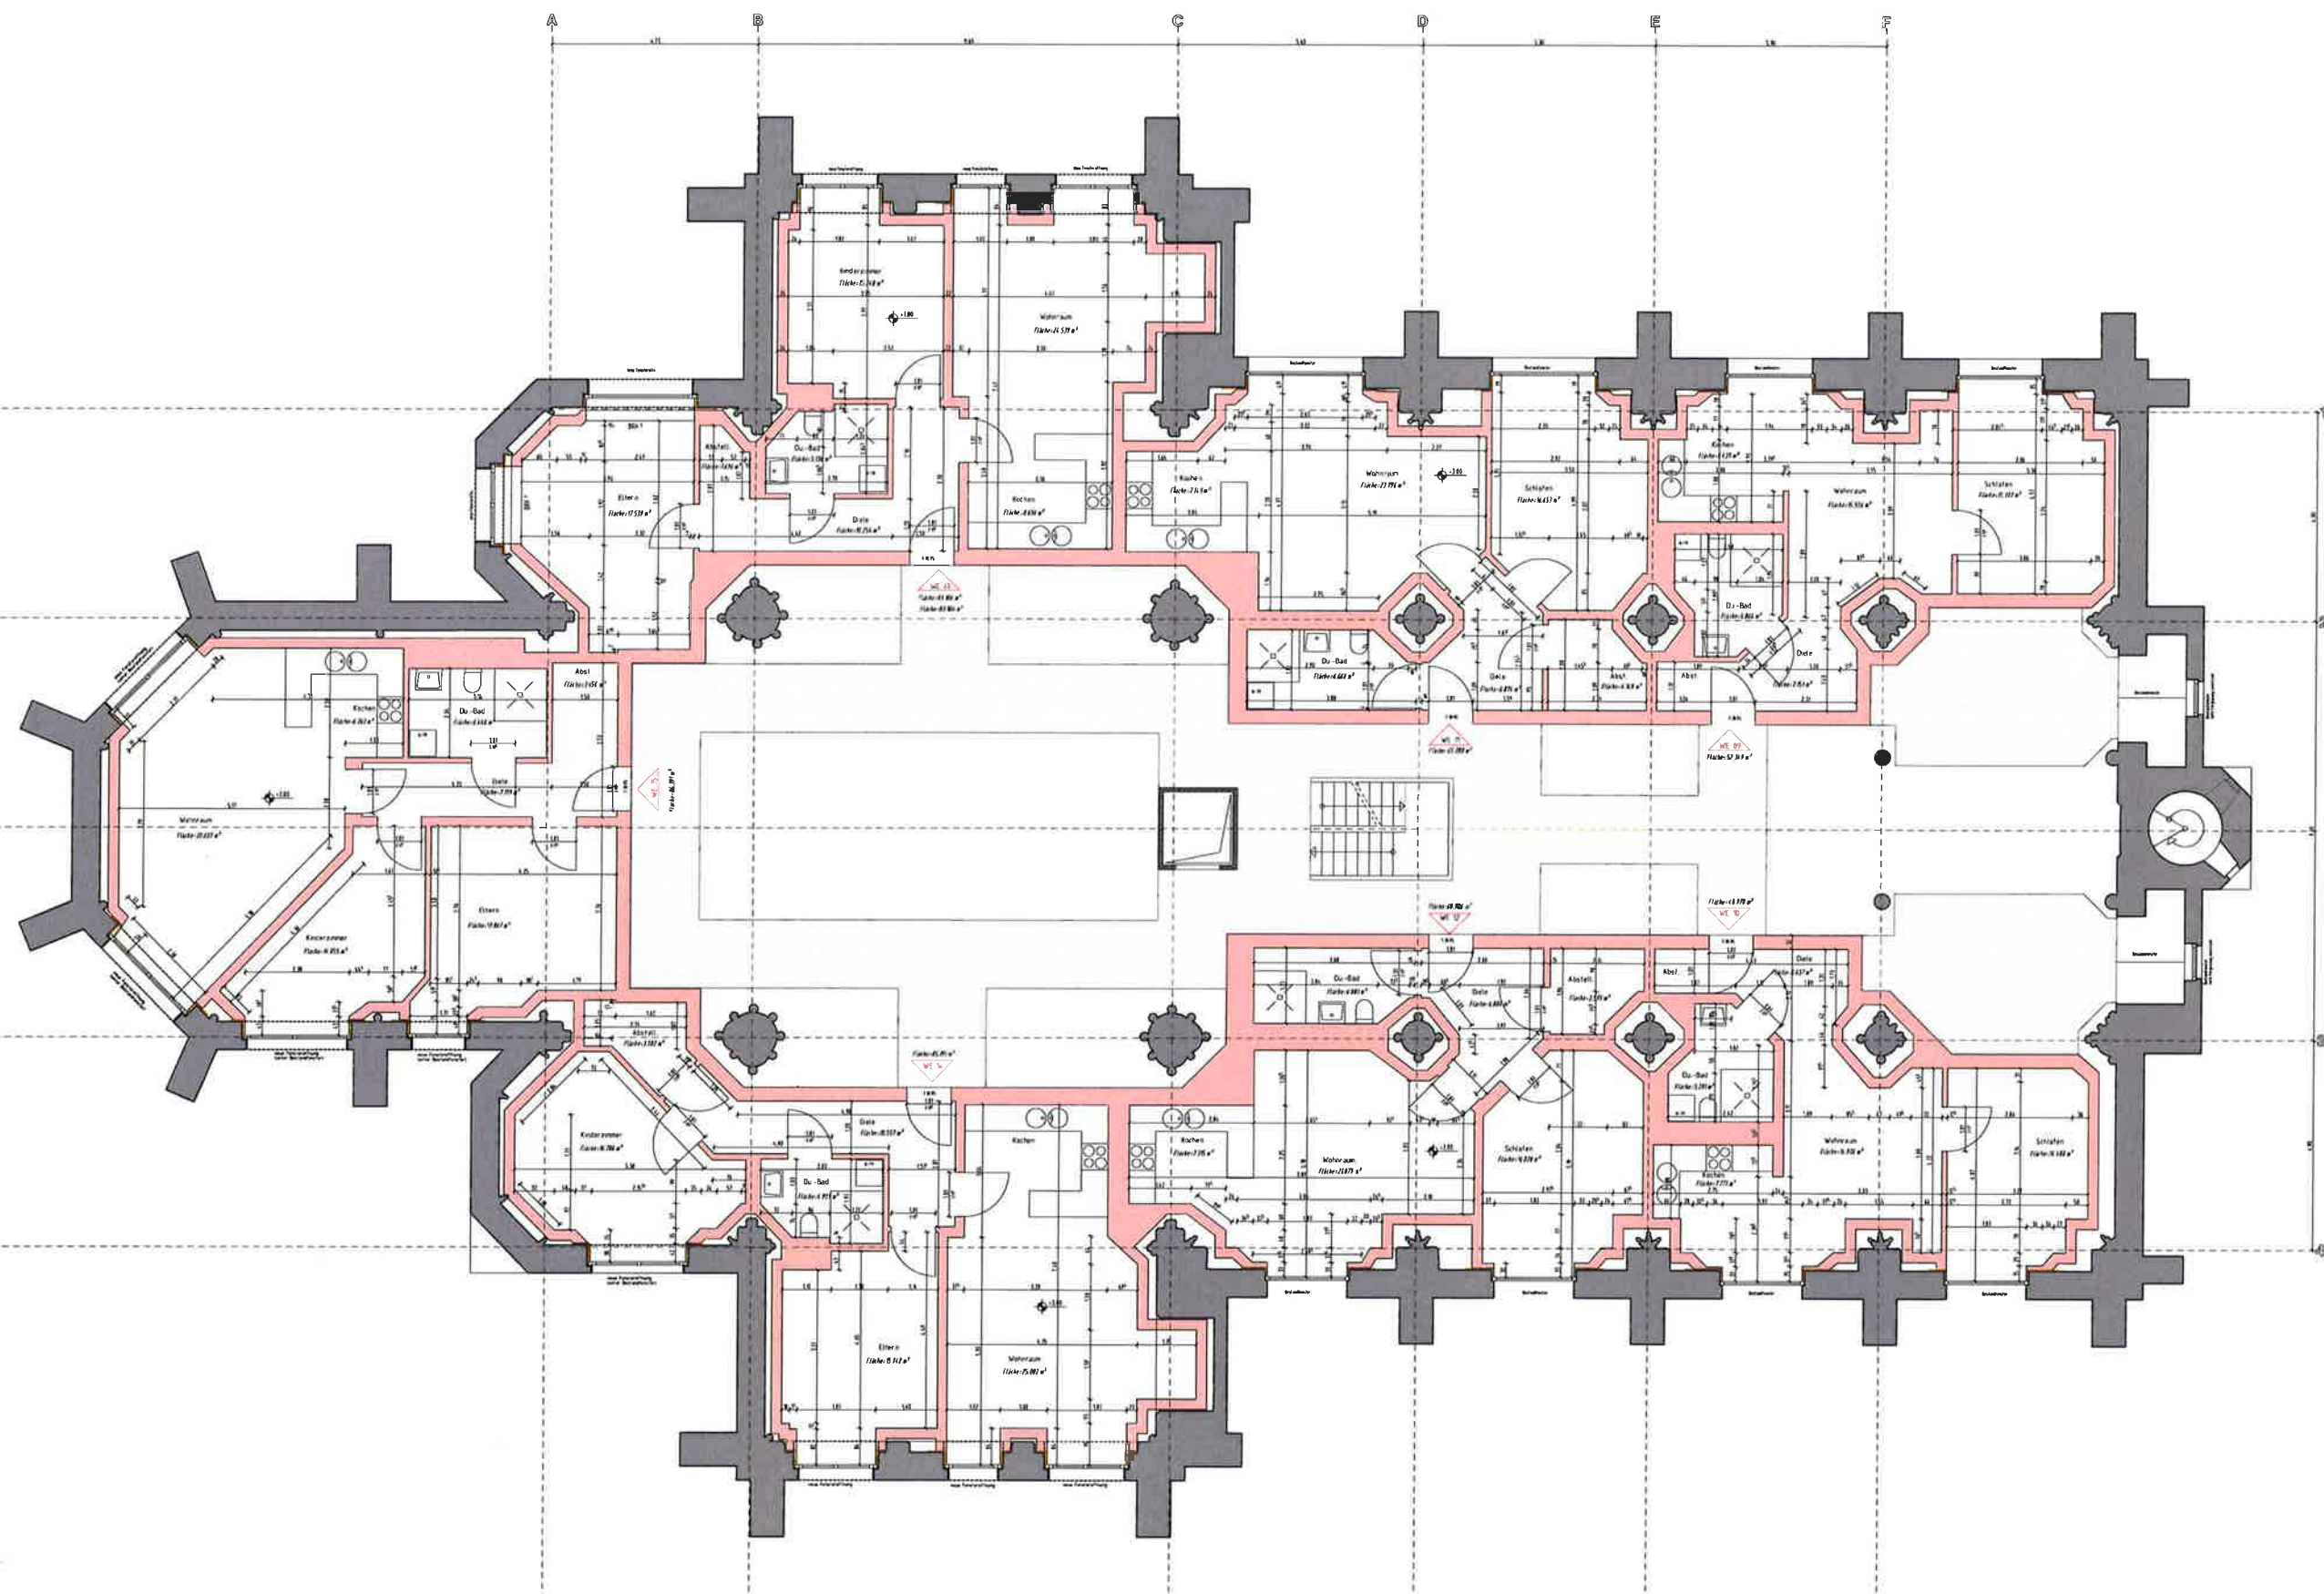

 Holzsländerwand
 : Bestand

Abmessungen:	Arbeitsbereich:	Datensatz:	Plan-Nr.
130,0x84,1= 1,09	09070- Herz-Jesu-Kirche	2009-070-7	7

[illegible]

Umnutzung der "Herz-Jesu-Kirche" in ein Wohnhaus mit 23 Wohneinheiten
Pescher Straße 140, 41065 Mönchengladbach

Schleiff Denkmalentwicklung GmbH & Co.KG
Brüsseler Allee 15, 41012 Erkelenz

1. Obergeschoss

Nachknoten, dat. 05.06.11	Datum 05.07.2011	Blatt no. 1 : 50
	genehmigter Ingenieur H. Jacobs	Auftragsnummer 2009/070
	genehmigter Kalkulant W. Buisenius	Blatt no. 7