


Grundriss 2.Obergeschoss

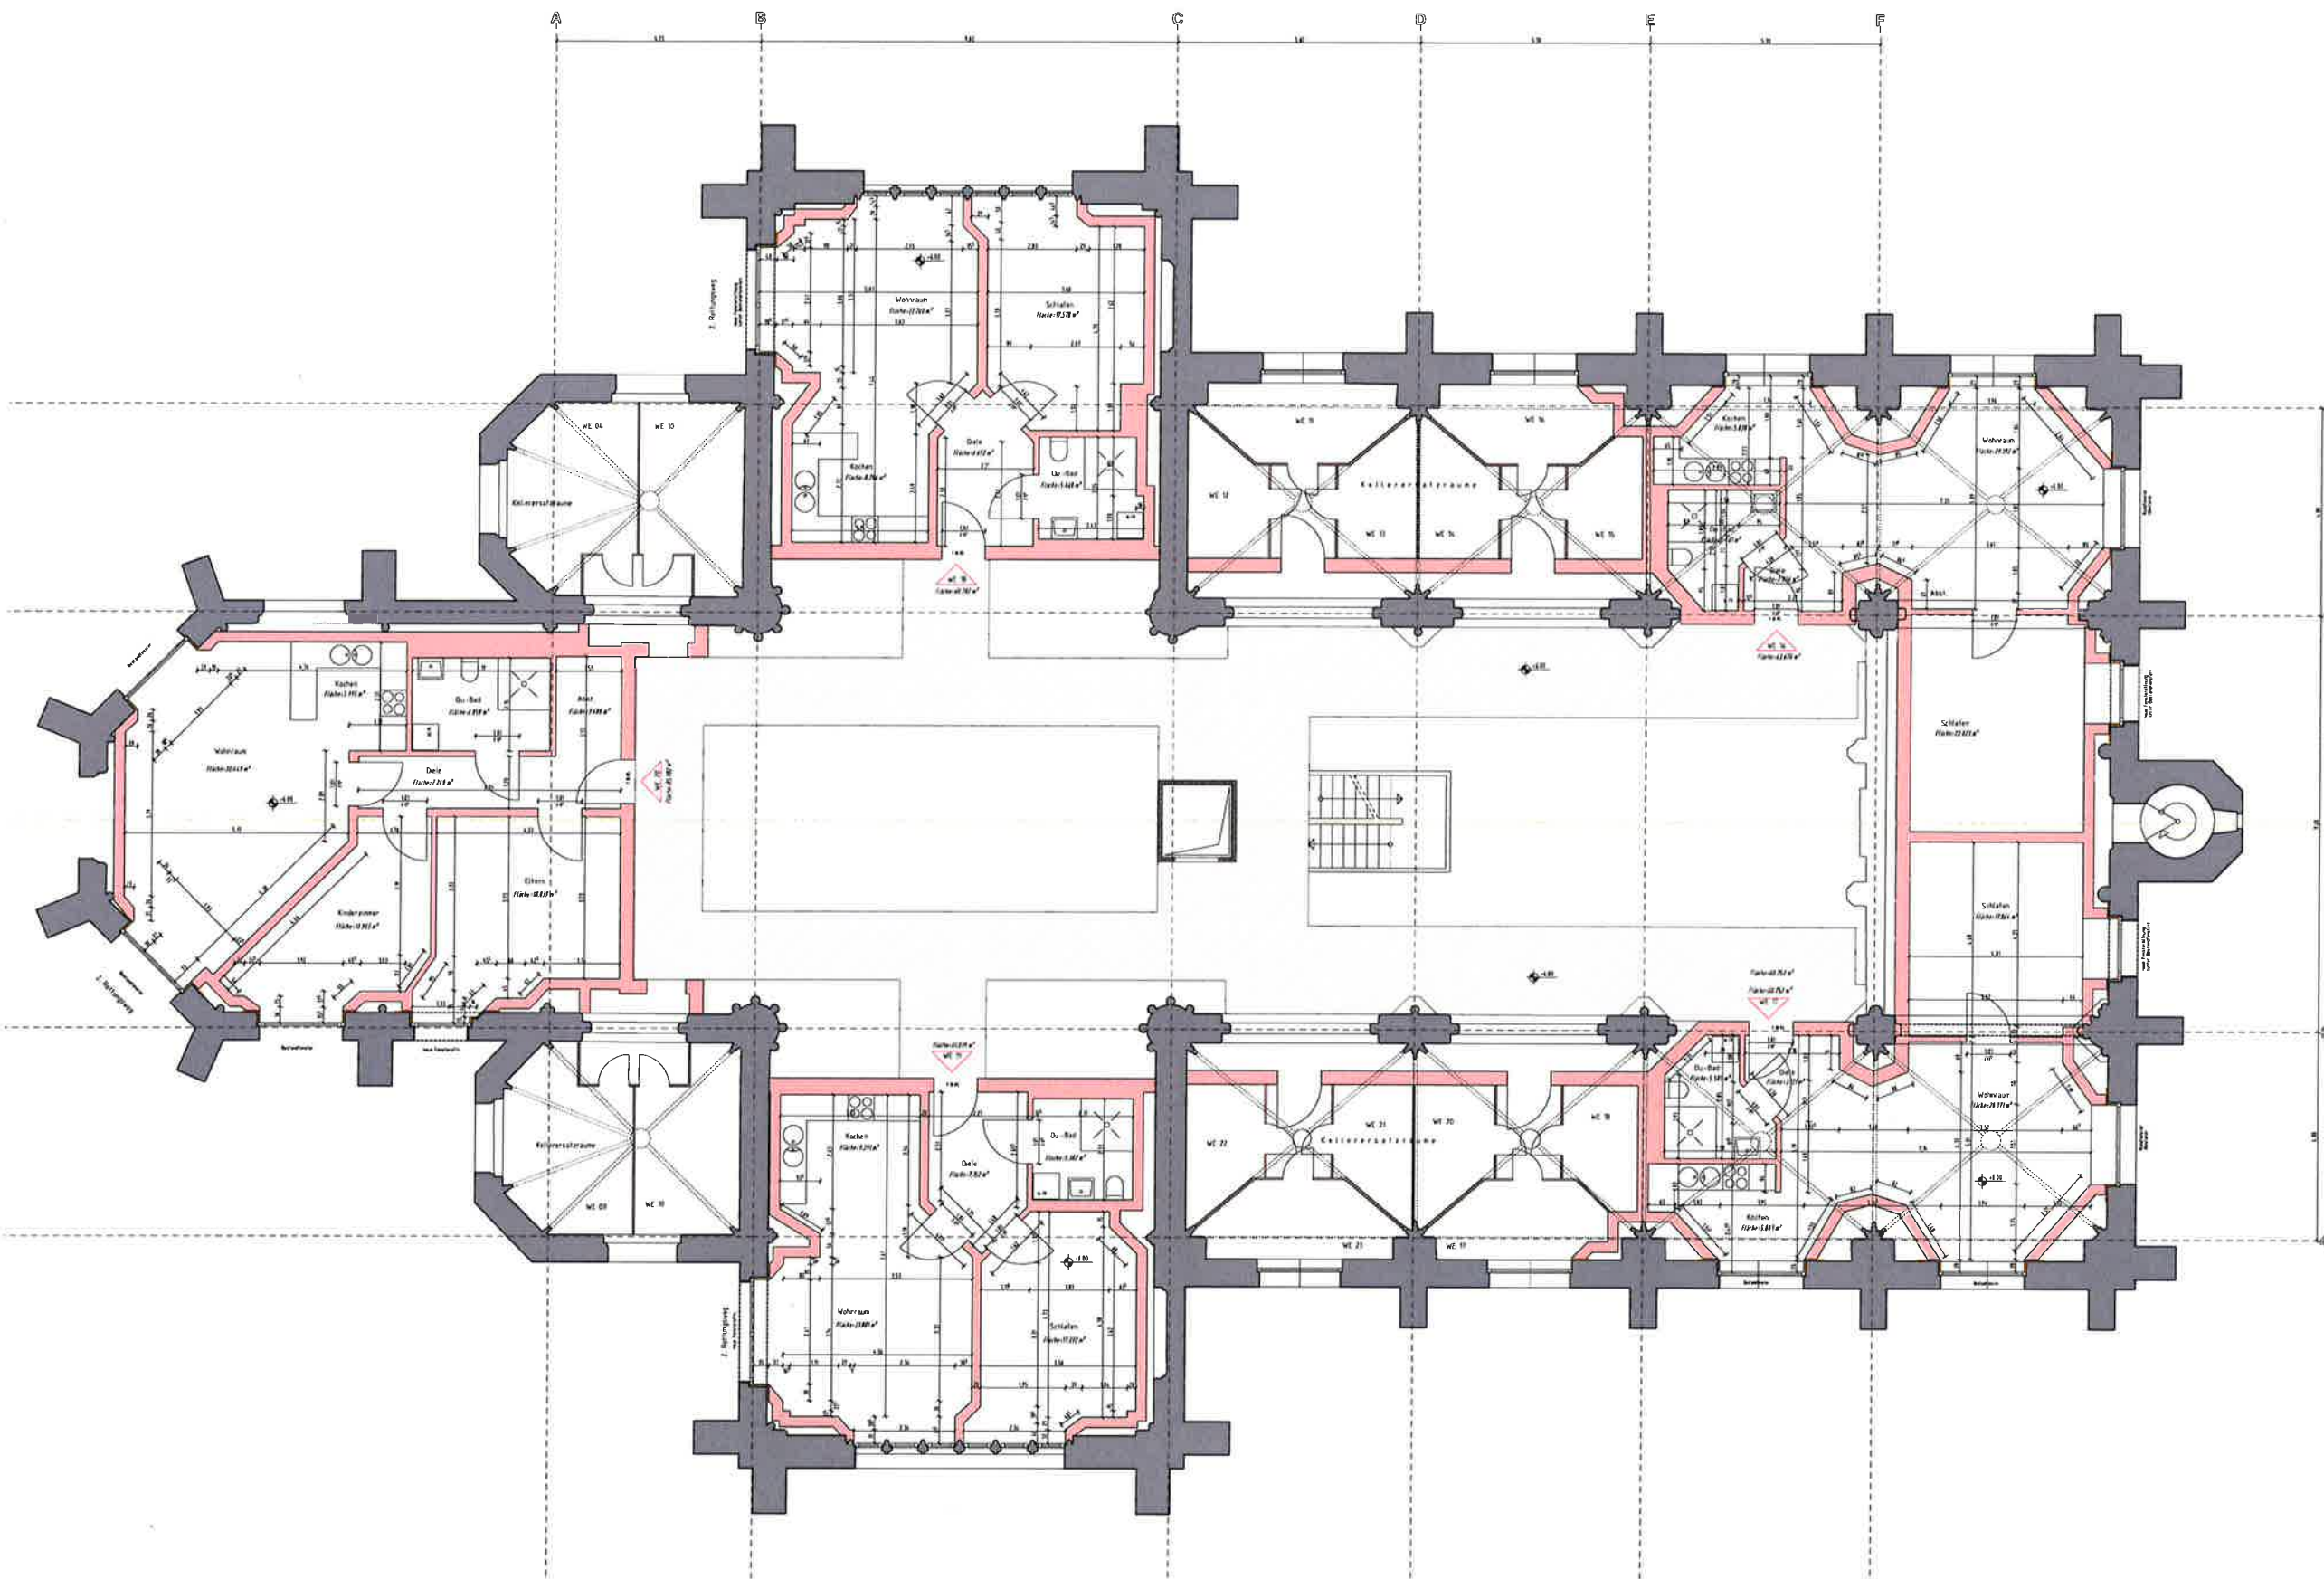

■ Holzländwände
■ Bestand

Adressierung	130.0x84.1-1.09	Projektname	09070-Herz-Jesu-Kirche	Datum	2009-07-03	Blatt	3
--------------	-----------------	-------------	------------------------	-------	------------	-------	---

GUEP
 TETZ INGENIEURE
 BERATUNGS INGENIEURE VDI

Auftraggeber: Herz-Jesu-Kirche, 41065 Mönchengladbach
 Auftrag: Umnutzung der Kirche in ein Wohnhaus mit 23 Wohneinheiten

Projekt: Umnutzung der "Herz-Jesu-Kirche" in ein Wohnhaus mit 23 Wohneinheiten
 Standort: Pescher Straße 140, 41065 Mönchengladbach

Auftraggeber: Schleiff Denkmalentwicklung GmbH & Co. KG
 Standort: Brüsseler Allee 15, 41065 Mönchengladbach

2. Obergeschoss

Gezeichnet von	24.05.2011	Maßstab	1:50
Geprüfter Architekt	H. Jacobs	Auftraggeber	2009/070
Geprüfter Architekt	W. Busenius	Blatt	3