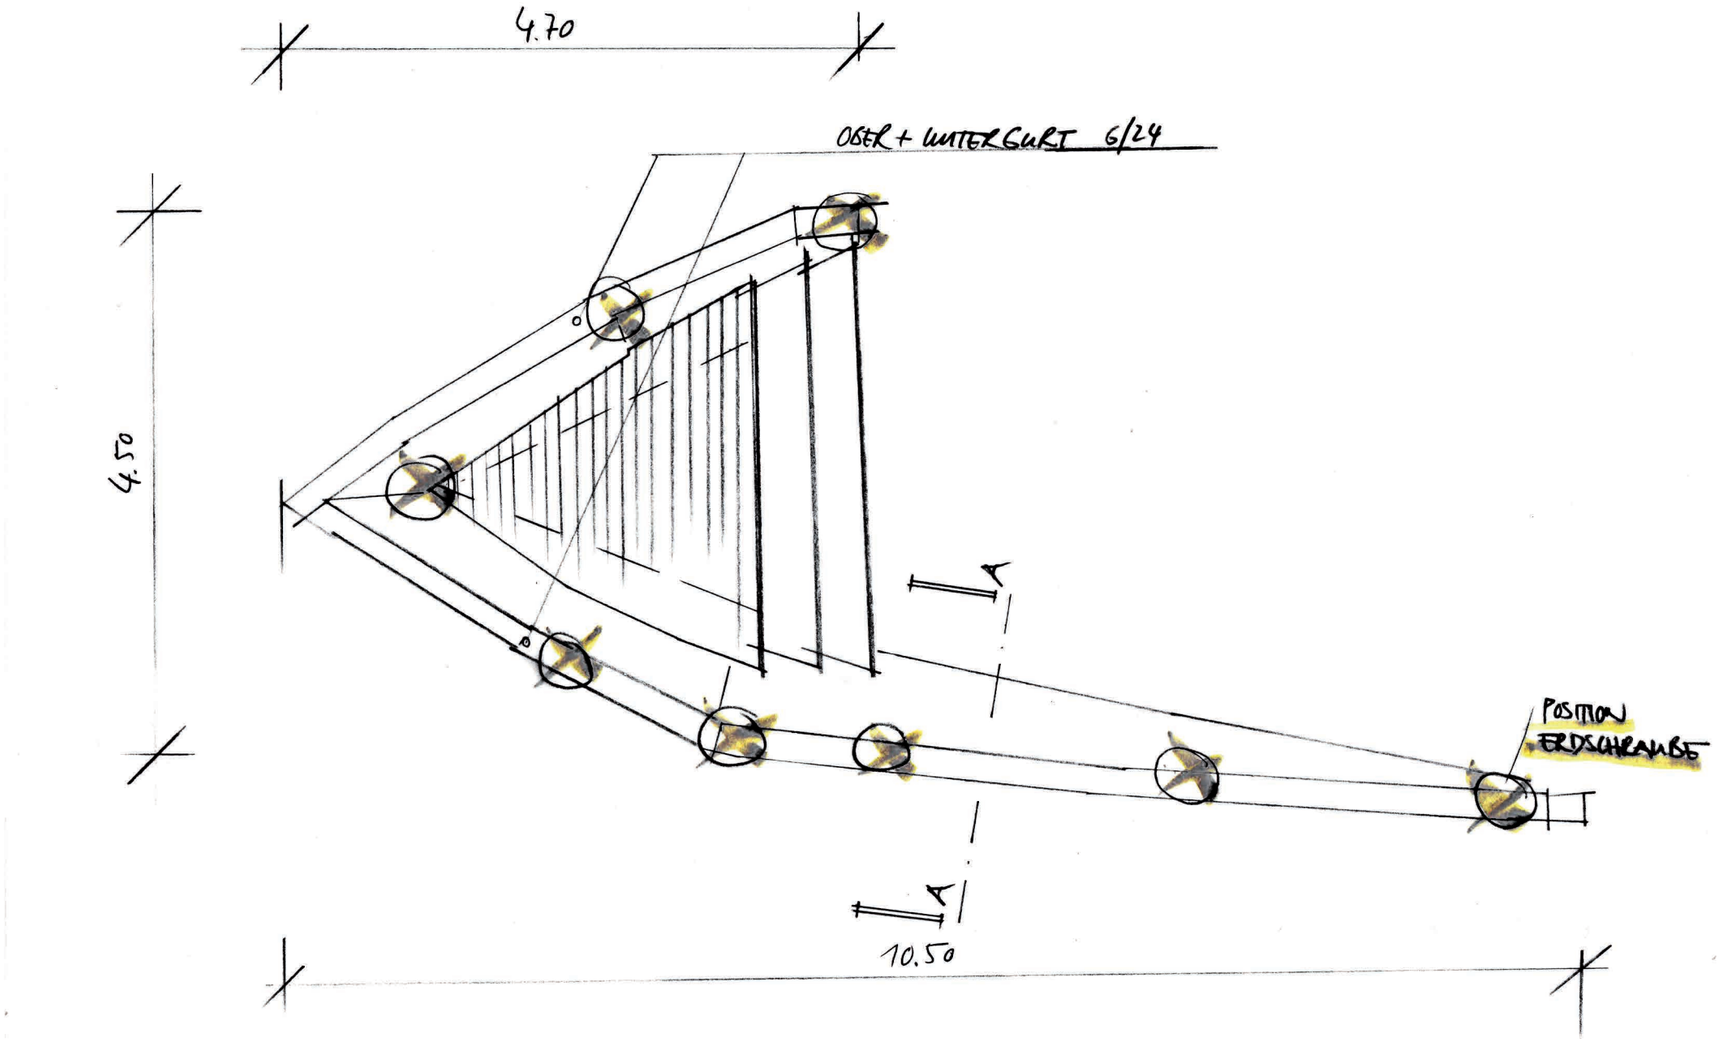

ERRICHTUNG EINER HOCHWASSERSKULPTUR AN DER PASSAUER ORTSSPITZE ZU EHREN DER FLUTHELFER /2013

BAUHERREN

HOCHWASSERFLUTHELFER 2013
TILL HOFMANN
SEBASTIAN FÜRST

ARCHITEKT

BERND VORDERMEIER
DIPL.ING.FH
SCHMIEDGASSE 32
94032 PASSAU
T +49. 851 756 88 72
BERNDVORDERMEIER.COM

ZEICHNUNG

GRUNDRISS 1/50

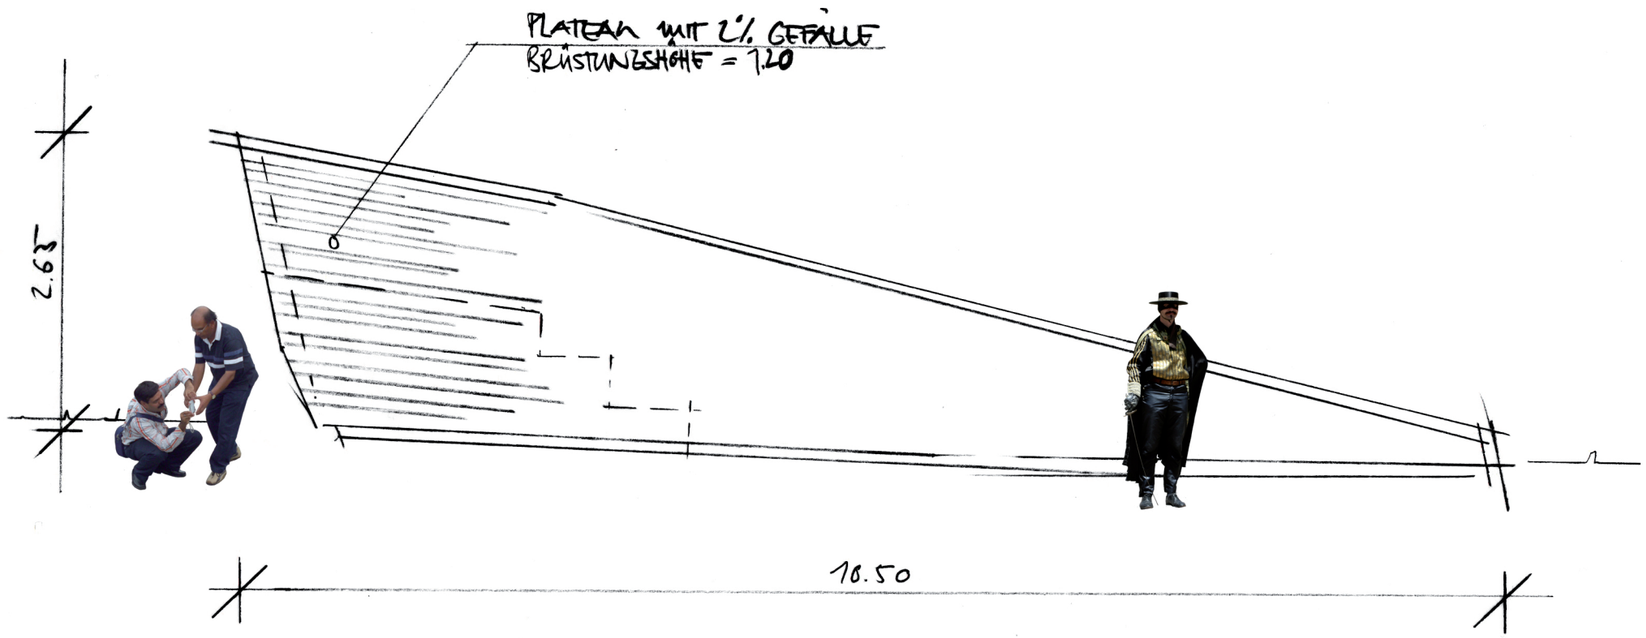

ERRICHTUNG EINER HOCHWASSERSKULPTUR AN DER PASSAUER ORTSSPITZE
ZU EHREN DER FLUTHELFER /2013

BAUHERREN

HOCHWASSERFLUTHELFER 2013
TILL HOFMANN
SEBASTIAN FÜRST

ARCHITEKT

BERND VORDERMEIER
DIPL.ING.FH
SCHMIEDGASSE 32
94032 PASSAU
T +49. 851 756 88 72
BERNDVORDERMEIER.COM

ZEICHNUNG

SEITENANSICHT INNSEITE
1/50

ERRICHTUNG EINER HOCHWASSERSKULPTUR AN DER PASSAUER ORTSSPITZE
ZU EHREN DER FLUTHELFER /2013

BAUHERREN

HOCHWASSERFLUTHELFER 2013
TILL HOFMANN
SEBASTIAN FÜRST

ARCHITEKT

BERND VORDERMEIER
DIPL.ING.FH
SCHMIEDGASSE 32
94032 PASSAU
T +49. 851 756 88 72
BERNDVORDERMEIER.COM

ZEICHNUNG

INNENANSICHT 1/50

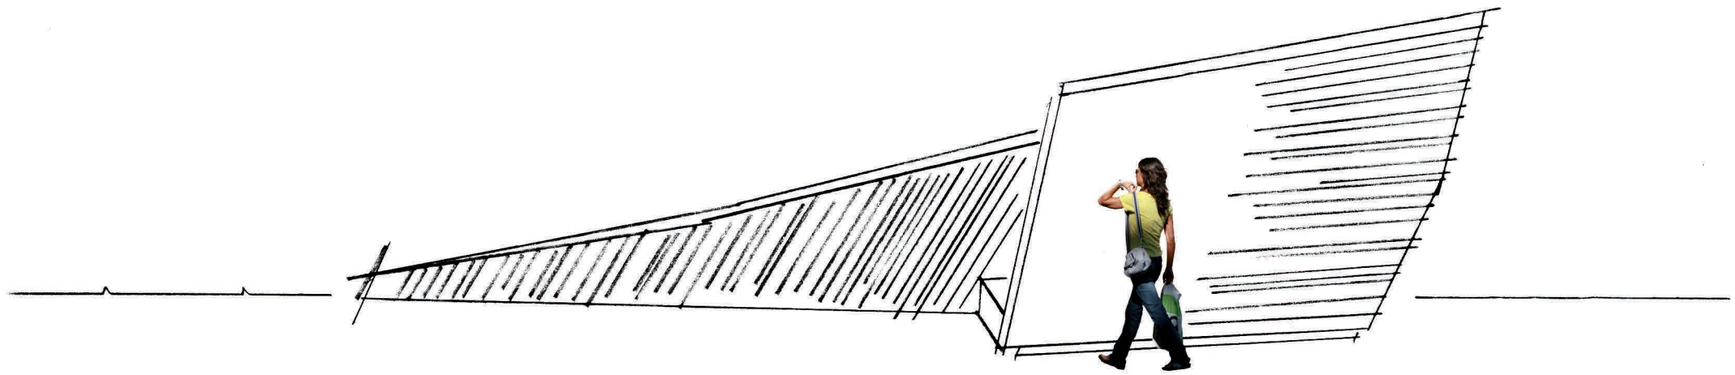

ERRICHTUNG EINER HOCHWASSERSKULPTUR AN DER PASSAUER ORTSSPITZE ZU EHREN DER FLUTHELFER /2013

BAUHERREN

HOCHWASSERFLUTHELFER 2013
TILL HOFMANN
SEBASTIAN FÜRST

ARCHITEKT

BERND VORDERMEIER
DIPL.ING.FH
SCHMIEDGASSE 32
94032 PASSAU
T +49. 851 756 88 72
BERNDVORDERMEIER.COM

ZEICHNUNG

SEITENANSICHT DONAUSEITE
1/50

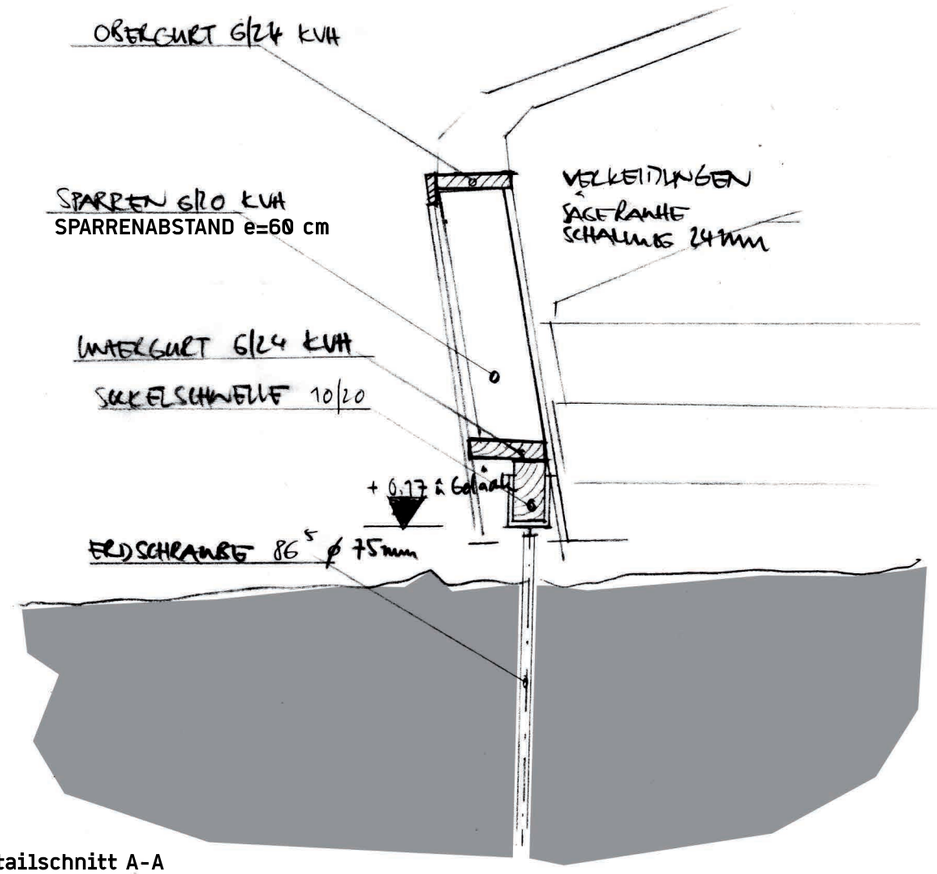

Detailschnitt A-A

ERRICHTUNG EINER HOCHWASSERSKULPTUR AN DER PASSAUER ORTSSPITZE ZU EHREN DER FLUTHELFER /2013

BAUHERREN

HOCHWASSERFLUTHELFER 2013
TILL HOFMANN
SEBASTIAN FÜRST

ARCHITEKT

BERND VORDERMEIER
DIPL.ING.FH
SCHMIEDGASSE 32
94032 PASSAU
T +49. 851 756 88 72
BERNDVORDERMEIER.COM

ZEICHNUNG

DETAILSCHNITT A-A
1/20