



grundriss 1.og
1_200

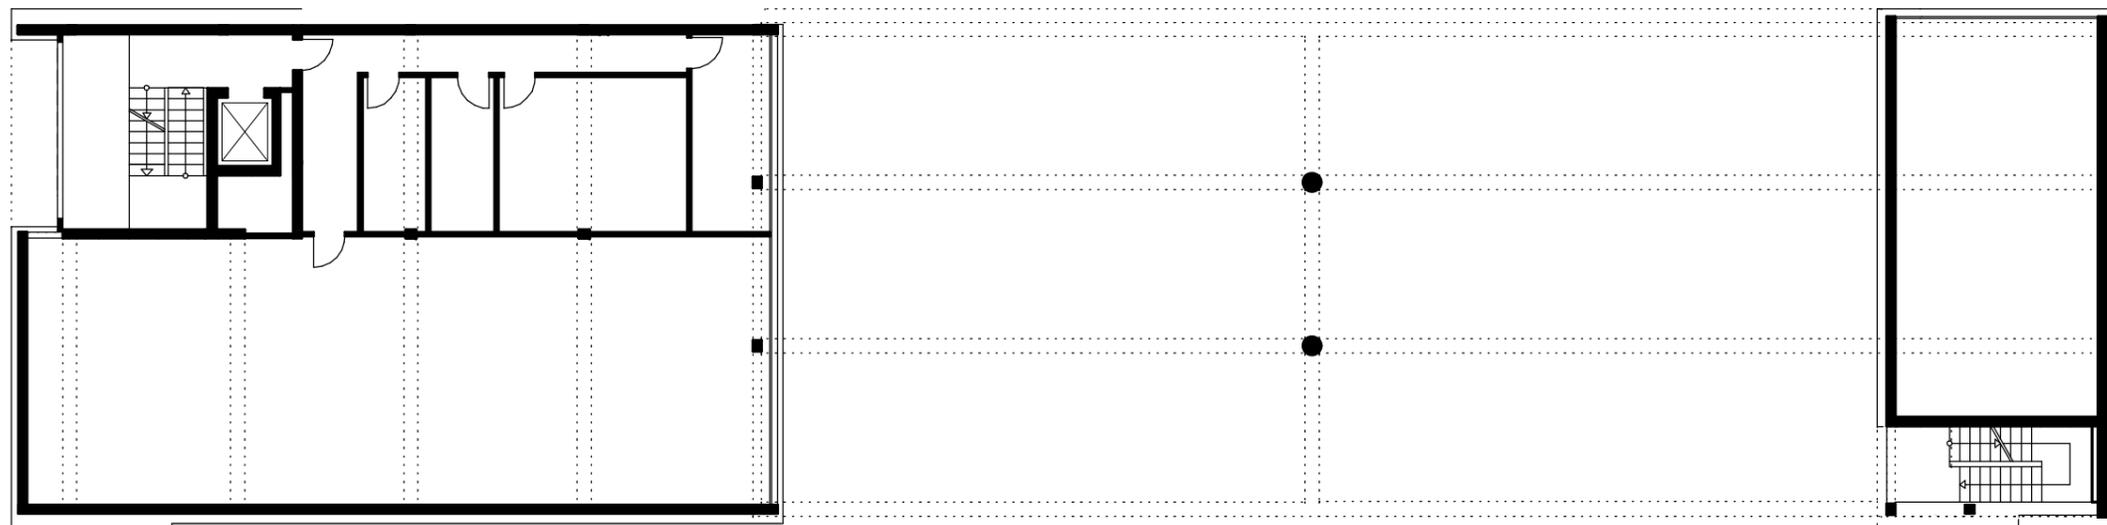

grundriss eg
1_200

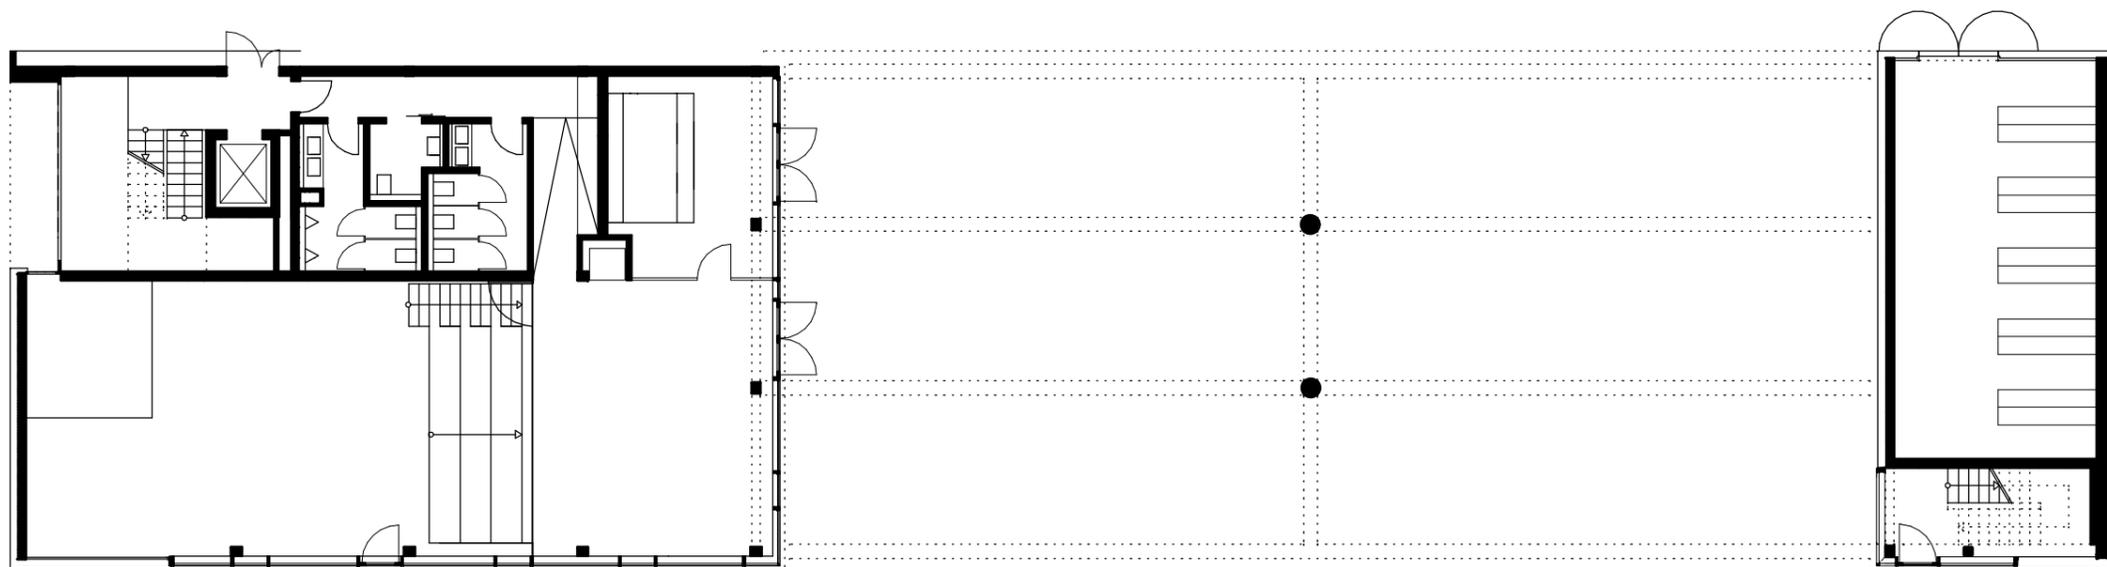

terminal e
pläne für die veröffentlichung in [umrisse] - ausgabe4/5 2014

wa

der inhalt dieses planes ist geistiges eigentum von "koeberl doeringer architekten".
die urheber-, bild- und vervielfältigungsrechte für den entwurf und alle dazugehörigen entwürfe,
details, zeichnungen, modelle und dem bauwerk selbst liegen bei "koeberl doeringer architekten".
bei zuwiderhandlungen können beseitigungs- und schadensersatzansprüche geltend gemacht werden.