


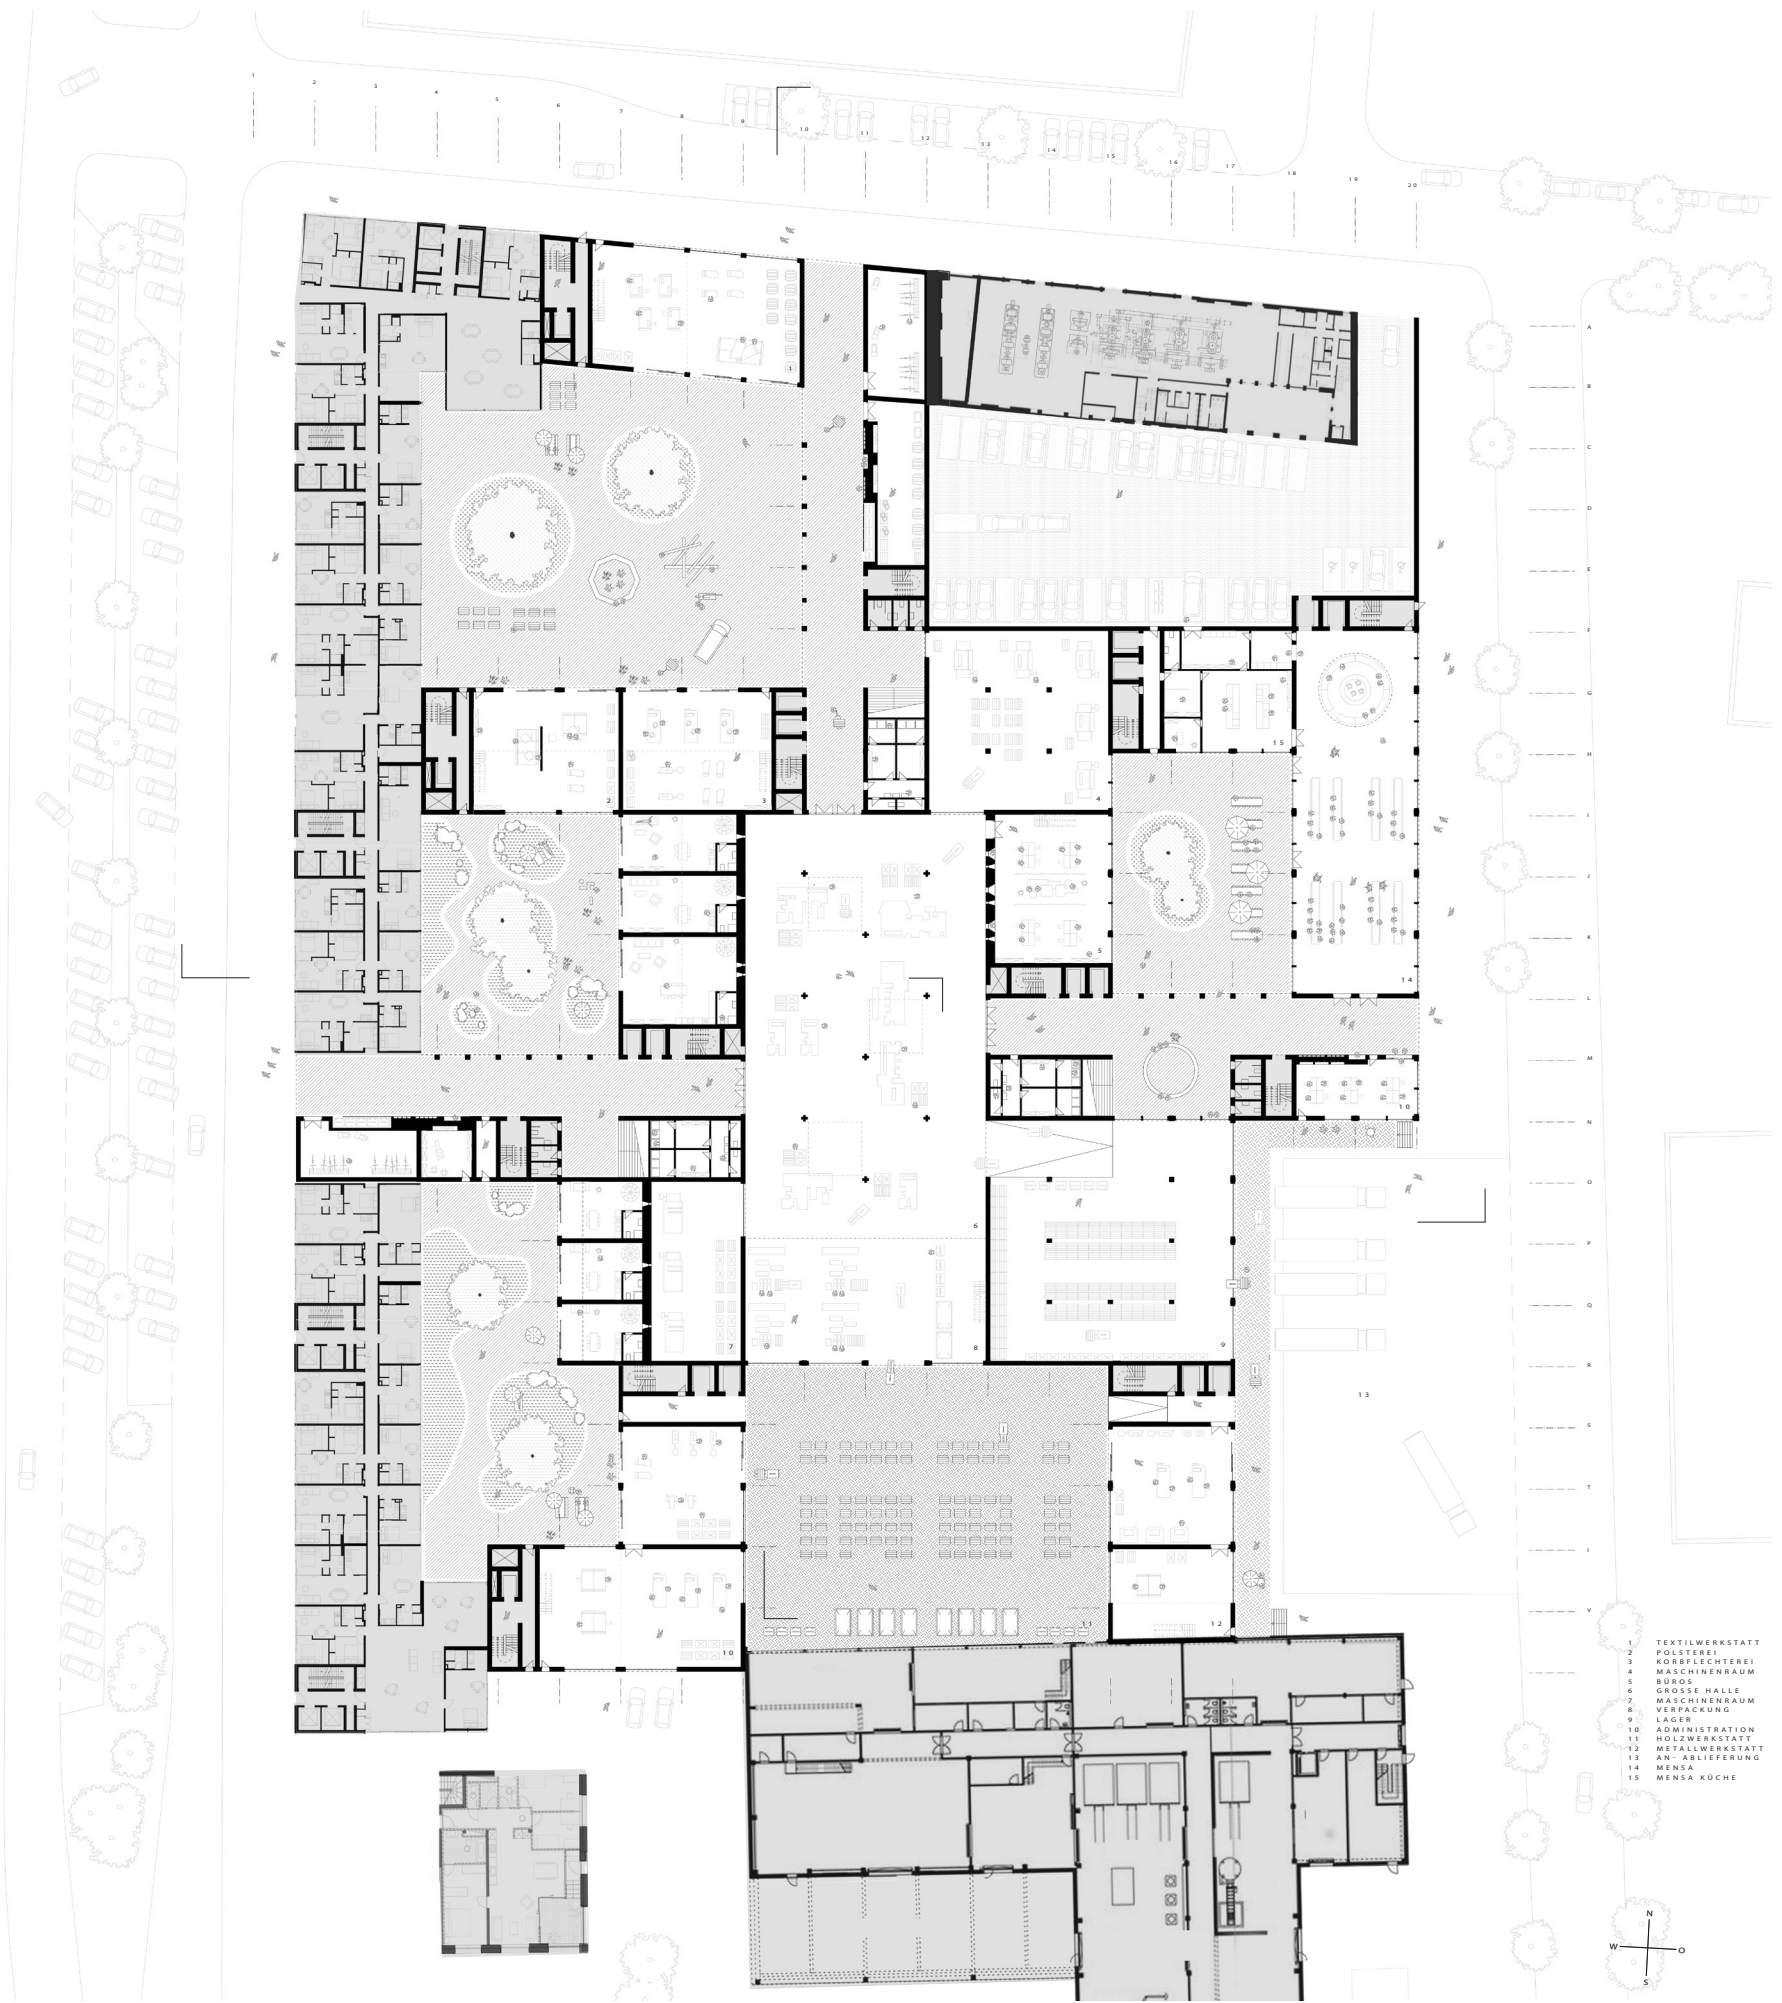

- 1. TEXTILWERKSTATT
- 2. POLSTEREI
- 3. KORBFLICHTEREI
- 4. MASCHINENRAUM
- 5. BÜROS
- 6. GROSSE HALLE
- 7. MASCHINENRAUM
- 8. VERPACKUNG
- 9. LAGER
- 10. ADMINISTRATION
- 11. HOLZWERKSTATT
- 12. METALLWERKSTATT
- 13. AN-ABLIEFERUNG
- 14. MENSA
- 15. MENSA KÜCHE

GRUNDRISS EG
M 1:250