


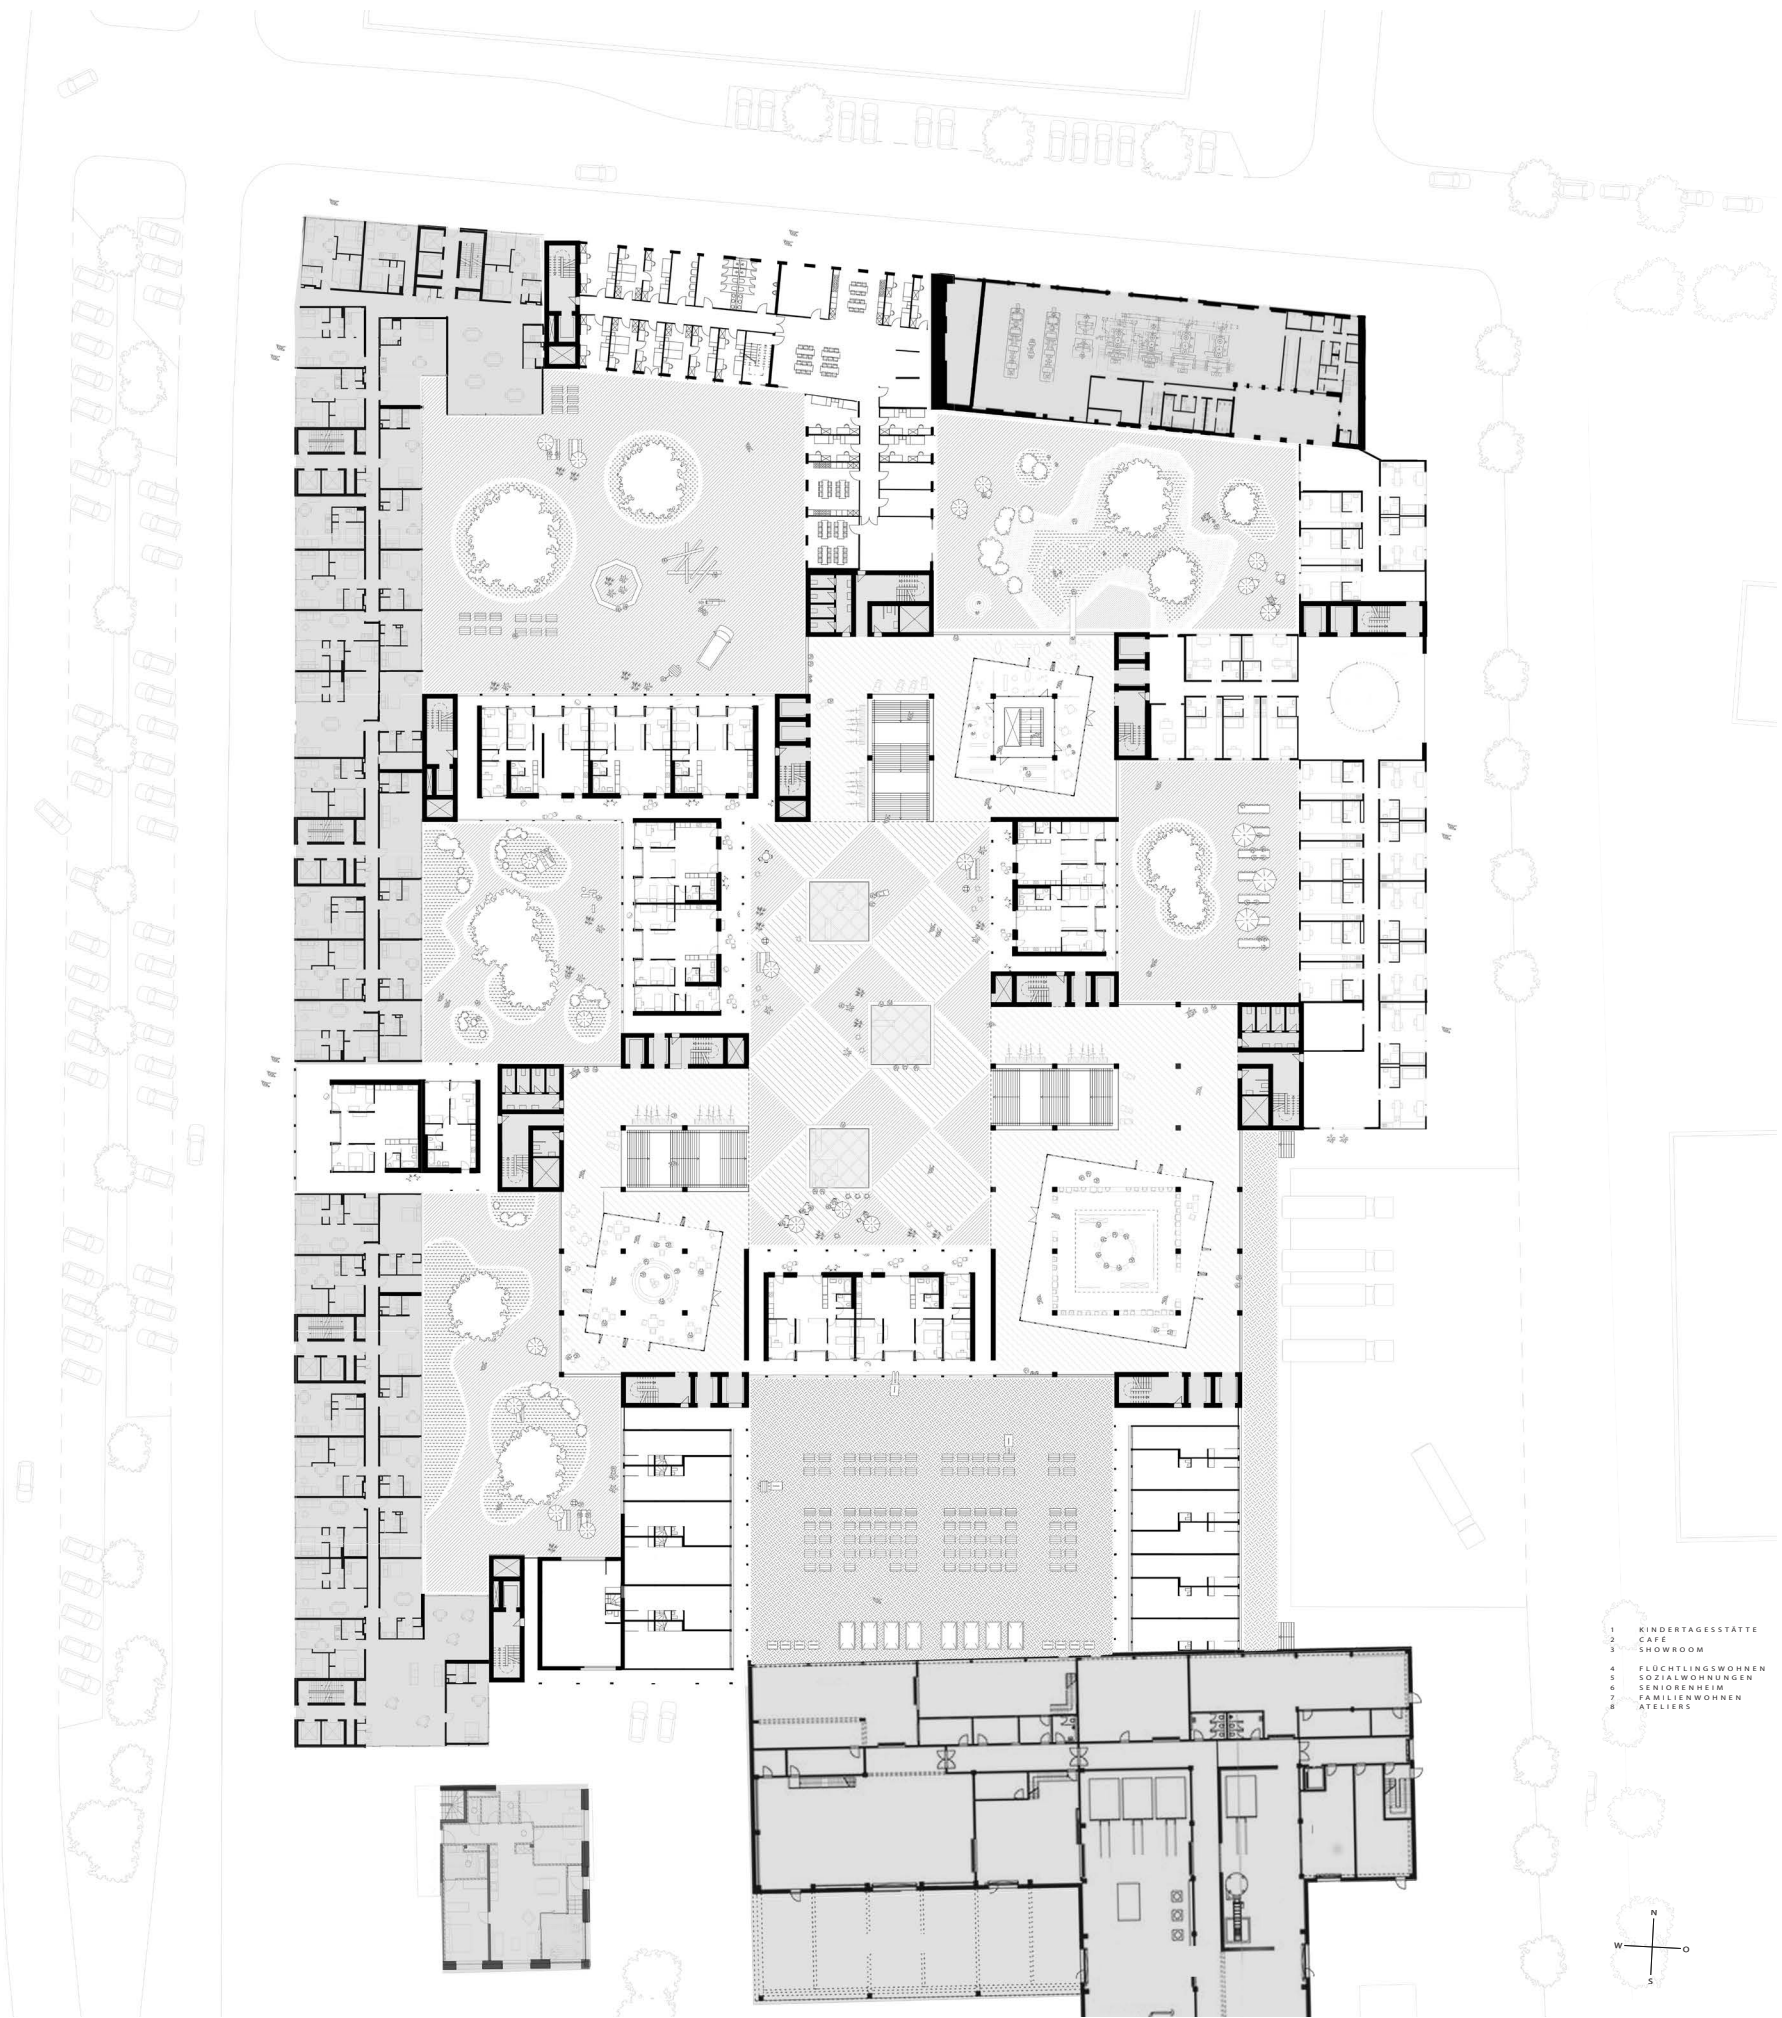

- 1 KINDERTAGESSTÄTTE
- 2 CAFE
- 3 SHOWROOM
- 4 FLÜCHTLINGSWOHNEN
- 5 SOZIALWOHNEN
- 6 SENIORENHEIM
- 7 FAMILIENWOHNEN
- 8 ATELIER

GRUNDRISS 2.OG
M 1:250