

Scheunendach Südseite Photovoltaik:

PV-Module (neu)	
Dachlattung (neu) 2,8/6 und 4,5/4,5	
5/8 Staffel (neu)	8,0cm
OSB-Platte (neu)	1,5cm
Dachsparren (Bestand)	12,0cm
	25,5cm

Scheunendach Nordseite alte Dachziegel:


Dachziegel (Bestand)	4,0cm
Dachlattung (neu)	
Sparren 8/12 (Bestand)	12,0cm
	16,0cm

Scheunendach Südseite Stegplatte:

Stegplatten (neu)	1,6cm
Dachlattung (neu)	2,4cm
5/8 Staffel (neu)	8,0cm
	12,0cm

Scheunendach Nordseite Stegplatte:

Stegplatten (neu)	1,6cm
Dachlattung (neu)	2,4cm
5/8 Staffel (neu)	8,0cm
	12,0cm

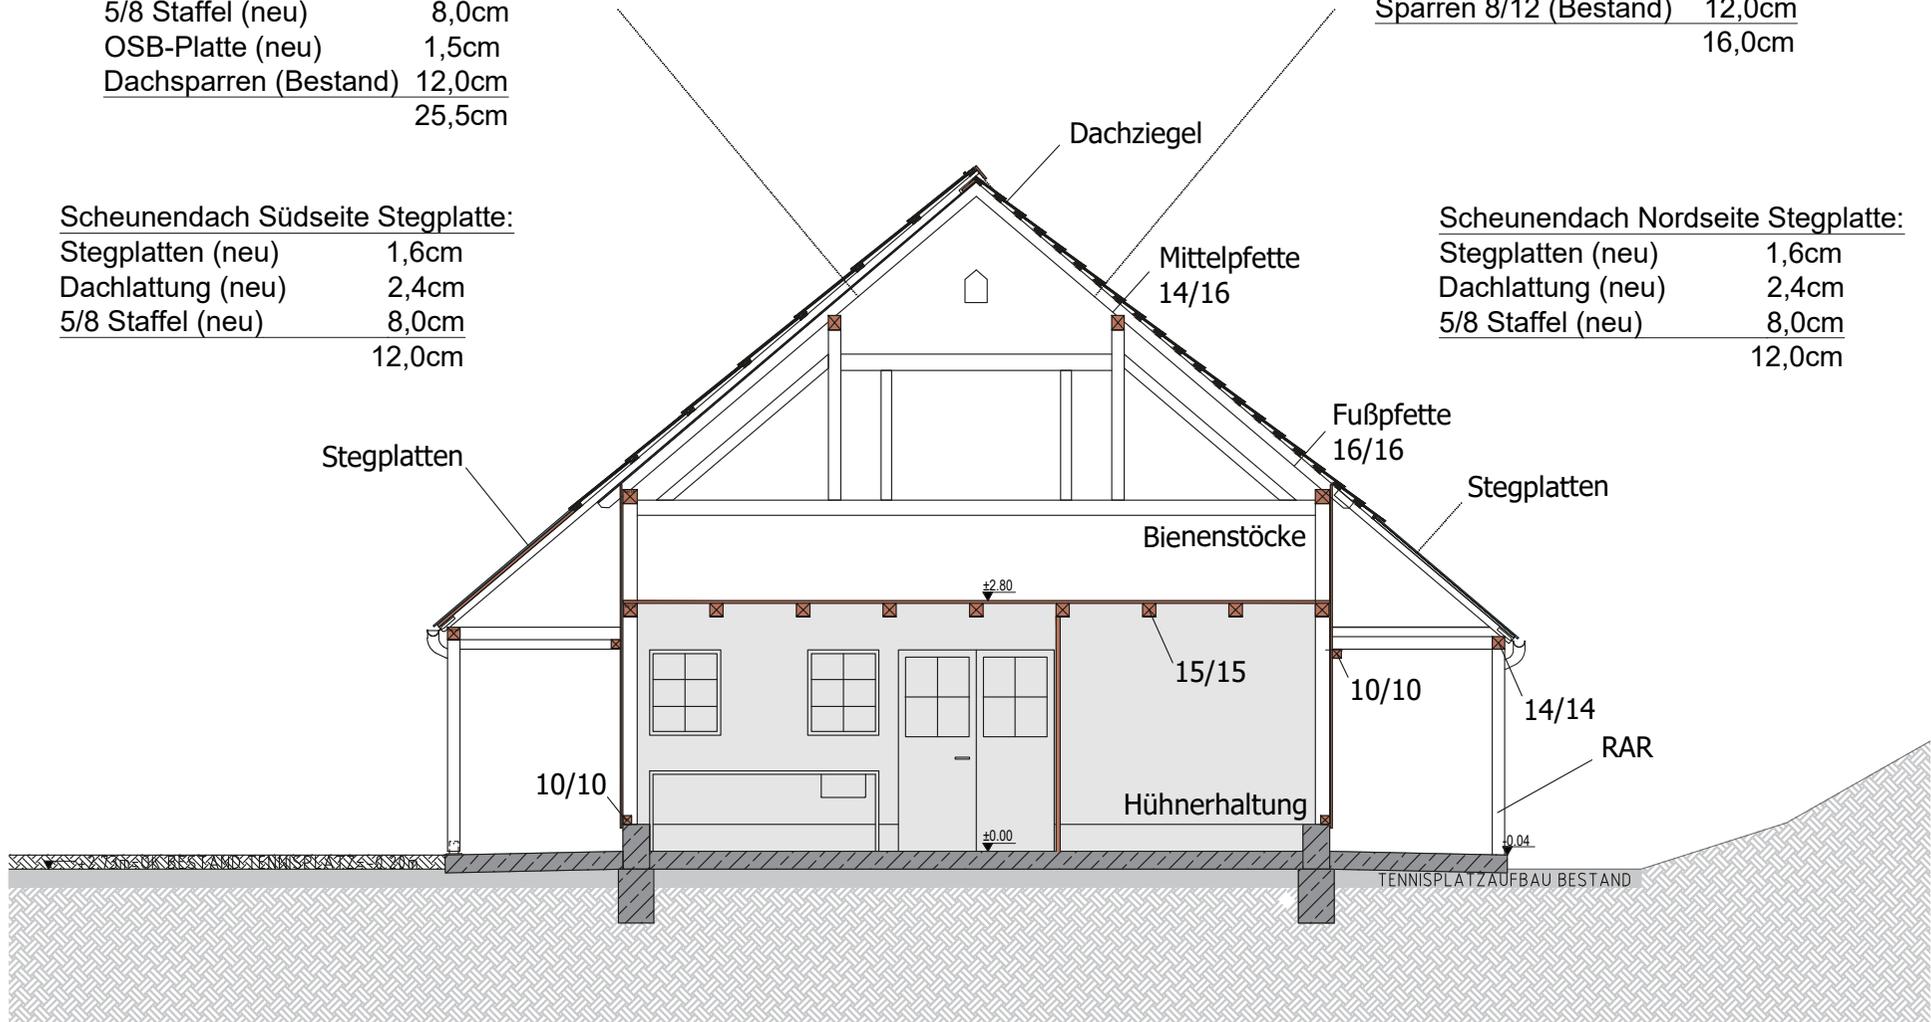

gaupenraub +/-

VinziRast am Land
HÜHNERSTALL
 Schnitt