


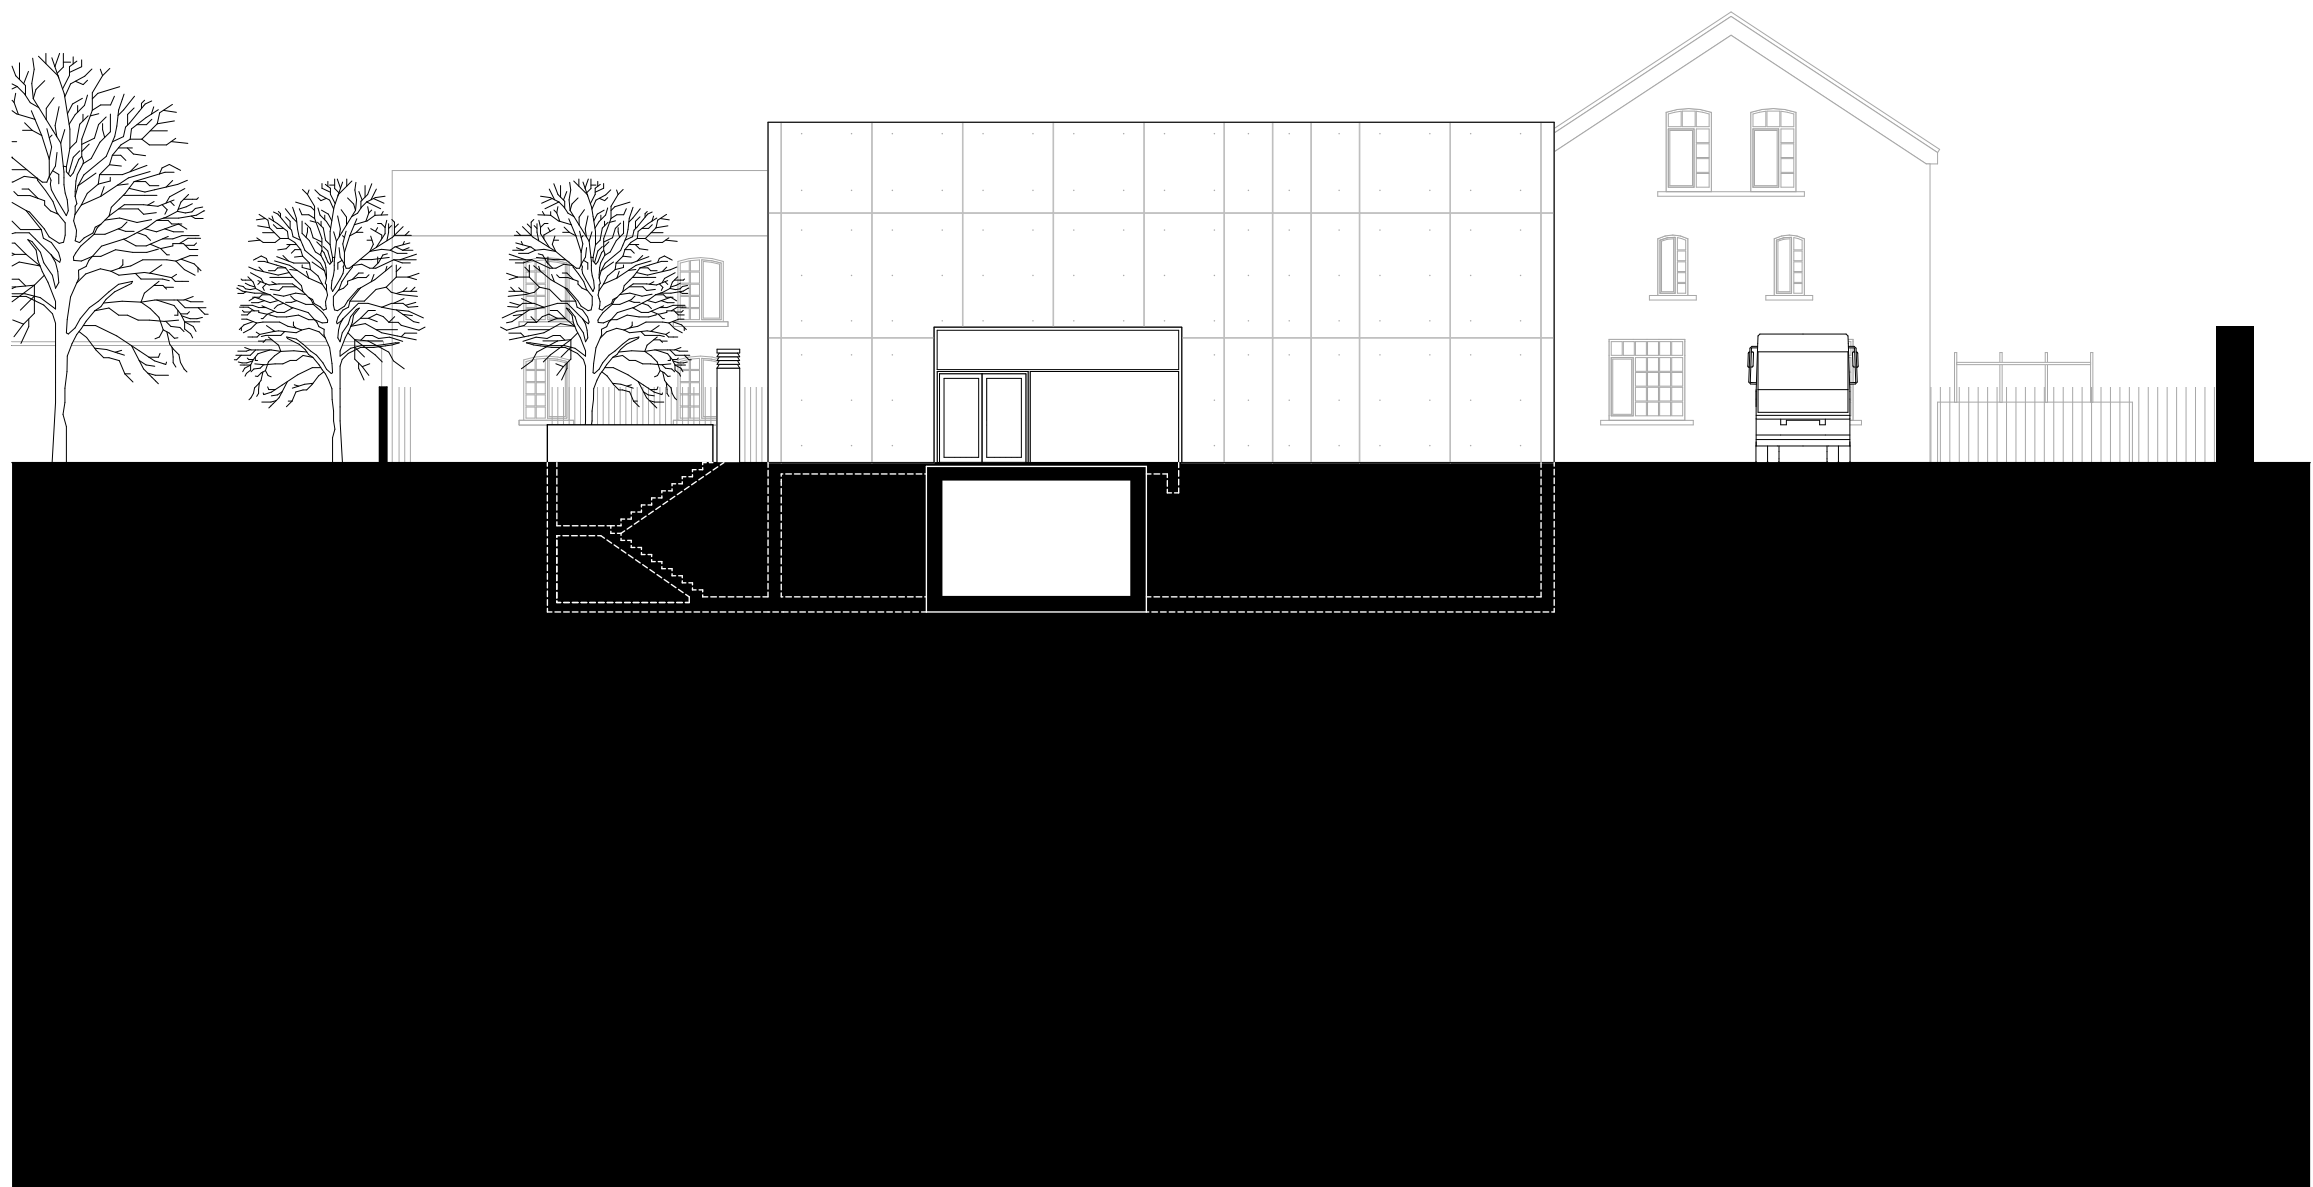

Ansicht Süd
1:200