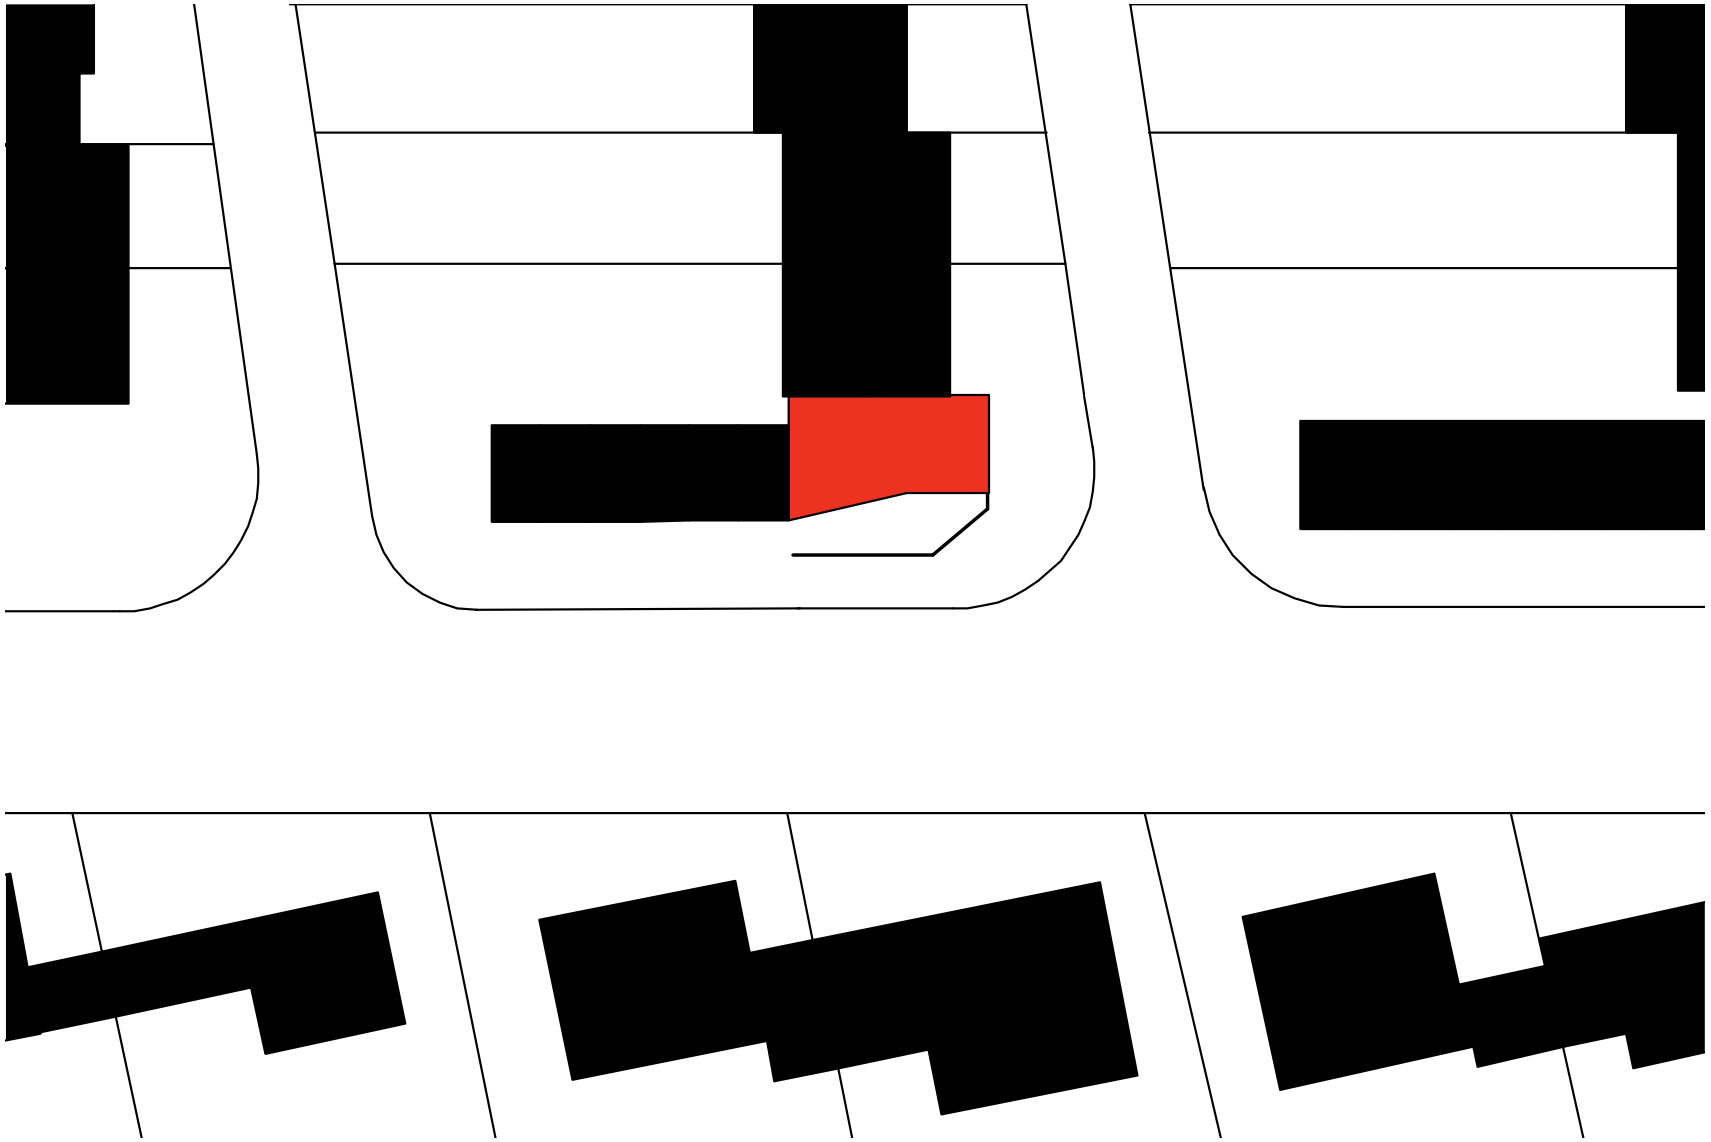

Lageplan, M 1:500