


Parkplan I

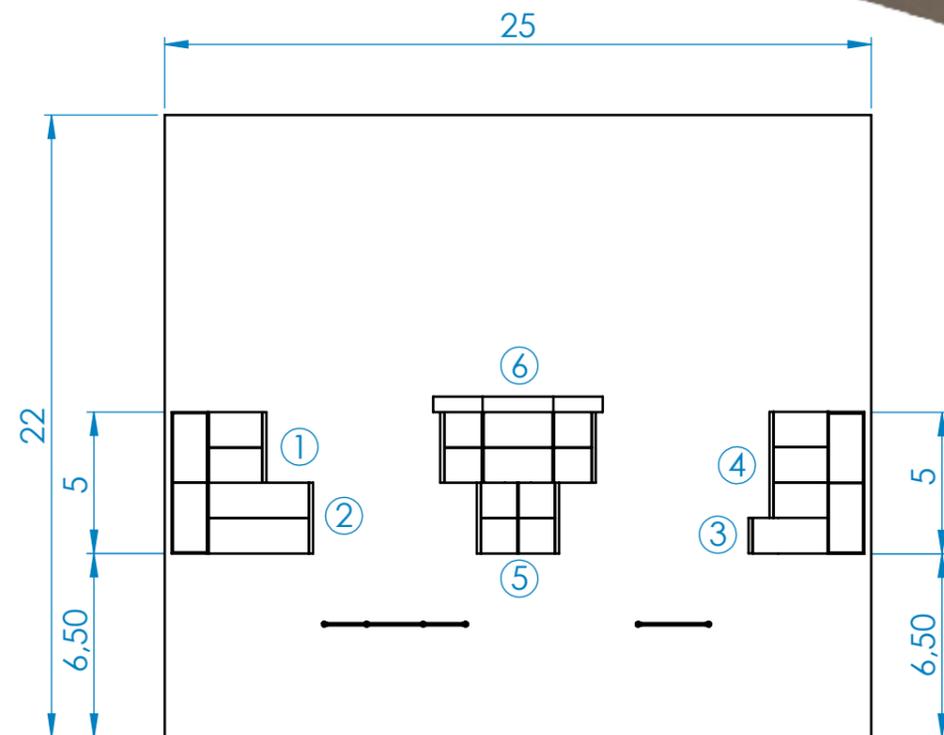

Beigefügte Zeichnungen, Abbildungen und Angaben stehen unter dem Vorbehalt technischer Änderungen

POS-Nr.	Benennung	Höhe [cm]	Menge
1	Quarter Pipe	100	1
2	Start Ramp	100	1
3	Start Wave	125	1
4	Quarter Pipe	125	1
5	Spine	75	1
6	Bank Box + Ledge	75 / 99	1

		FUN SKATE UG Lackenhäuser 89 D-94089 Neureichenau		ENTGRATEN UND SCHARFE KANTEN BRECHEN	ÄNDERUNG
		NAME M. Bauer	SIGNATUR	DATUM	BENENNUNG: BV Skateranlage Schulzentrum Stadt Bedburg
GEZEICHNET	GEPRÜFT	GENEHMIGT	PRODUKTION	QUALITÄT	ZEICHNUNGSNR. Parkplan_I
WERKSTOFF: diverse				GEWICHT:	MASSSTAB: 1:500
					BLATT 1 VON 1

A3