


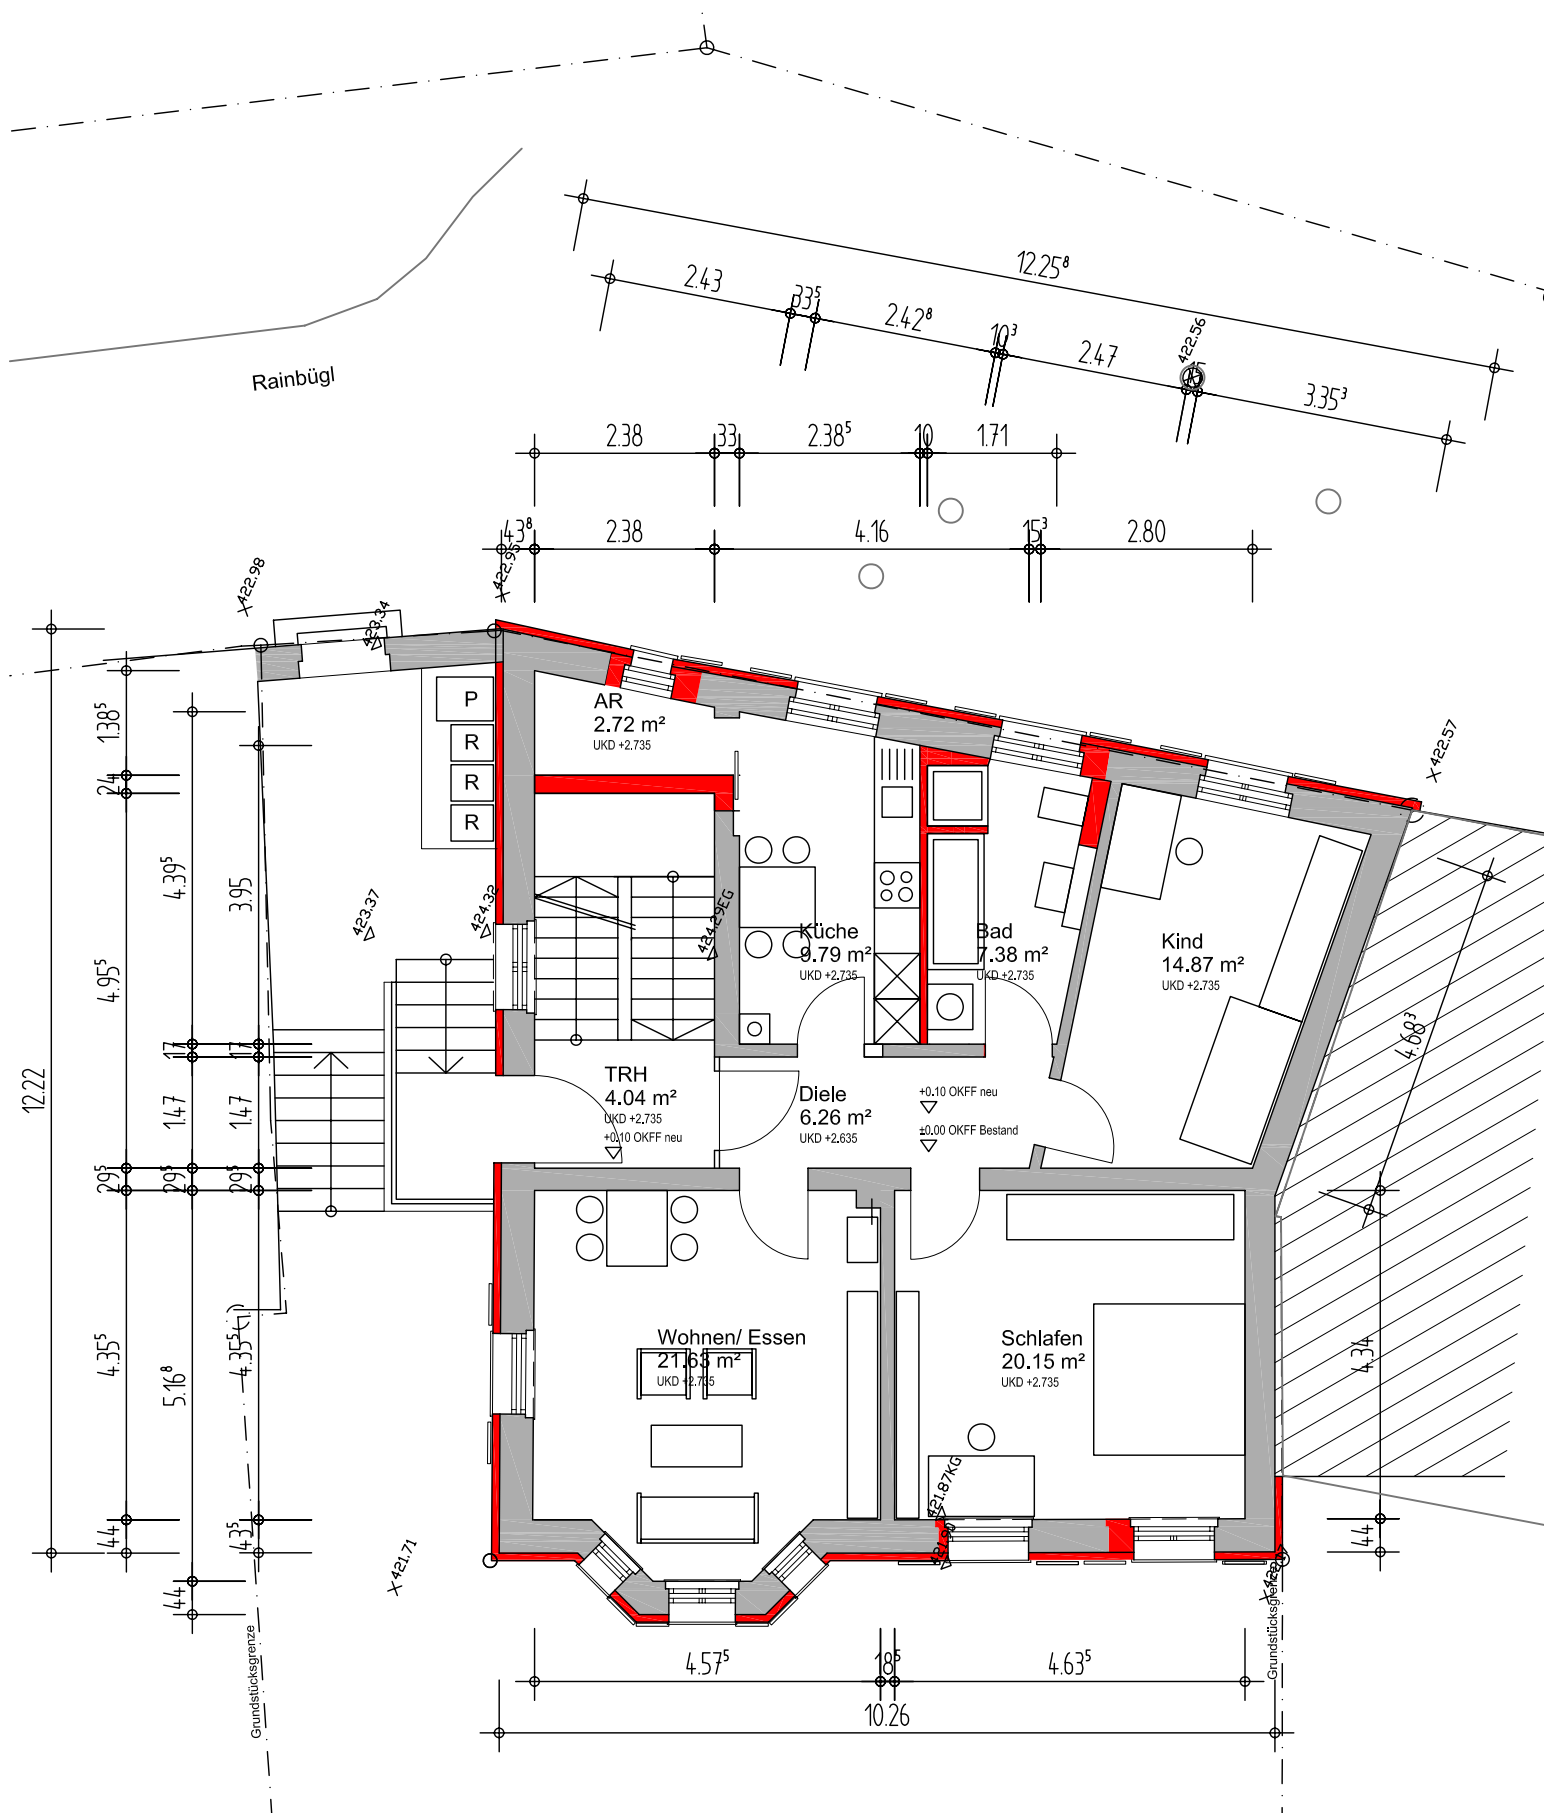

SANIERUNG RAINBÜGL 4 1/2



KNYCHALLA + TEAM
ARCHITEKTUR und FREIRAUM

Bahnhofstrasse 7a 92318 Neumarkt Tel.09181/2388-0 Fax.09181/2388-20

ENTWURF

ERDGESCHOSS

Projekt: 08-977

Datei: 08_977 090504 EP.dwg

Maßstab: 1/100
Datum: 04.05.2009
gezeichnet: AB