


Bestand M 1.2000

Der grau markierte Bestand umfasst (nur) zehn Gebäude und zwei Parkdecks. Die Struktur auf der gegenüberliegenden Seite der Straße ist viel kleinteiliger und dichter bebaut. Hier treffen Wohnen und Gewerbe direkt aufeinander. Das Ziel ist es diese beiden wichtigen Nutzungen miteinander zu verbinden, das Gewerbegebiet in seiner Umgebung einzupflegen und es zu einem Ort zu machen, der die örtlichen Gegebenheiten miteinander vereint.

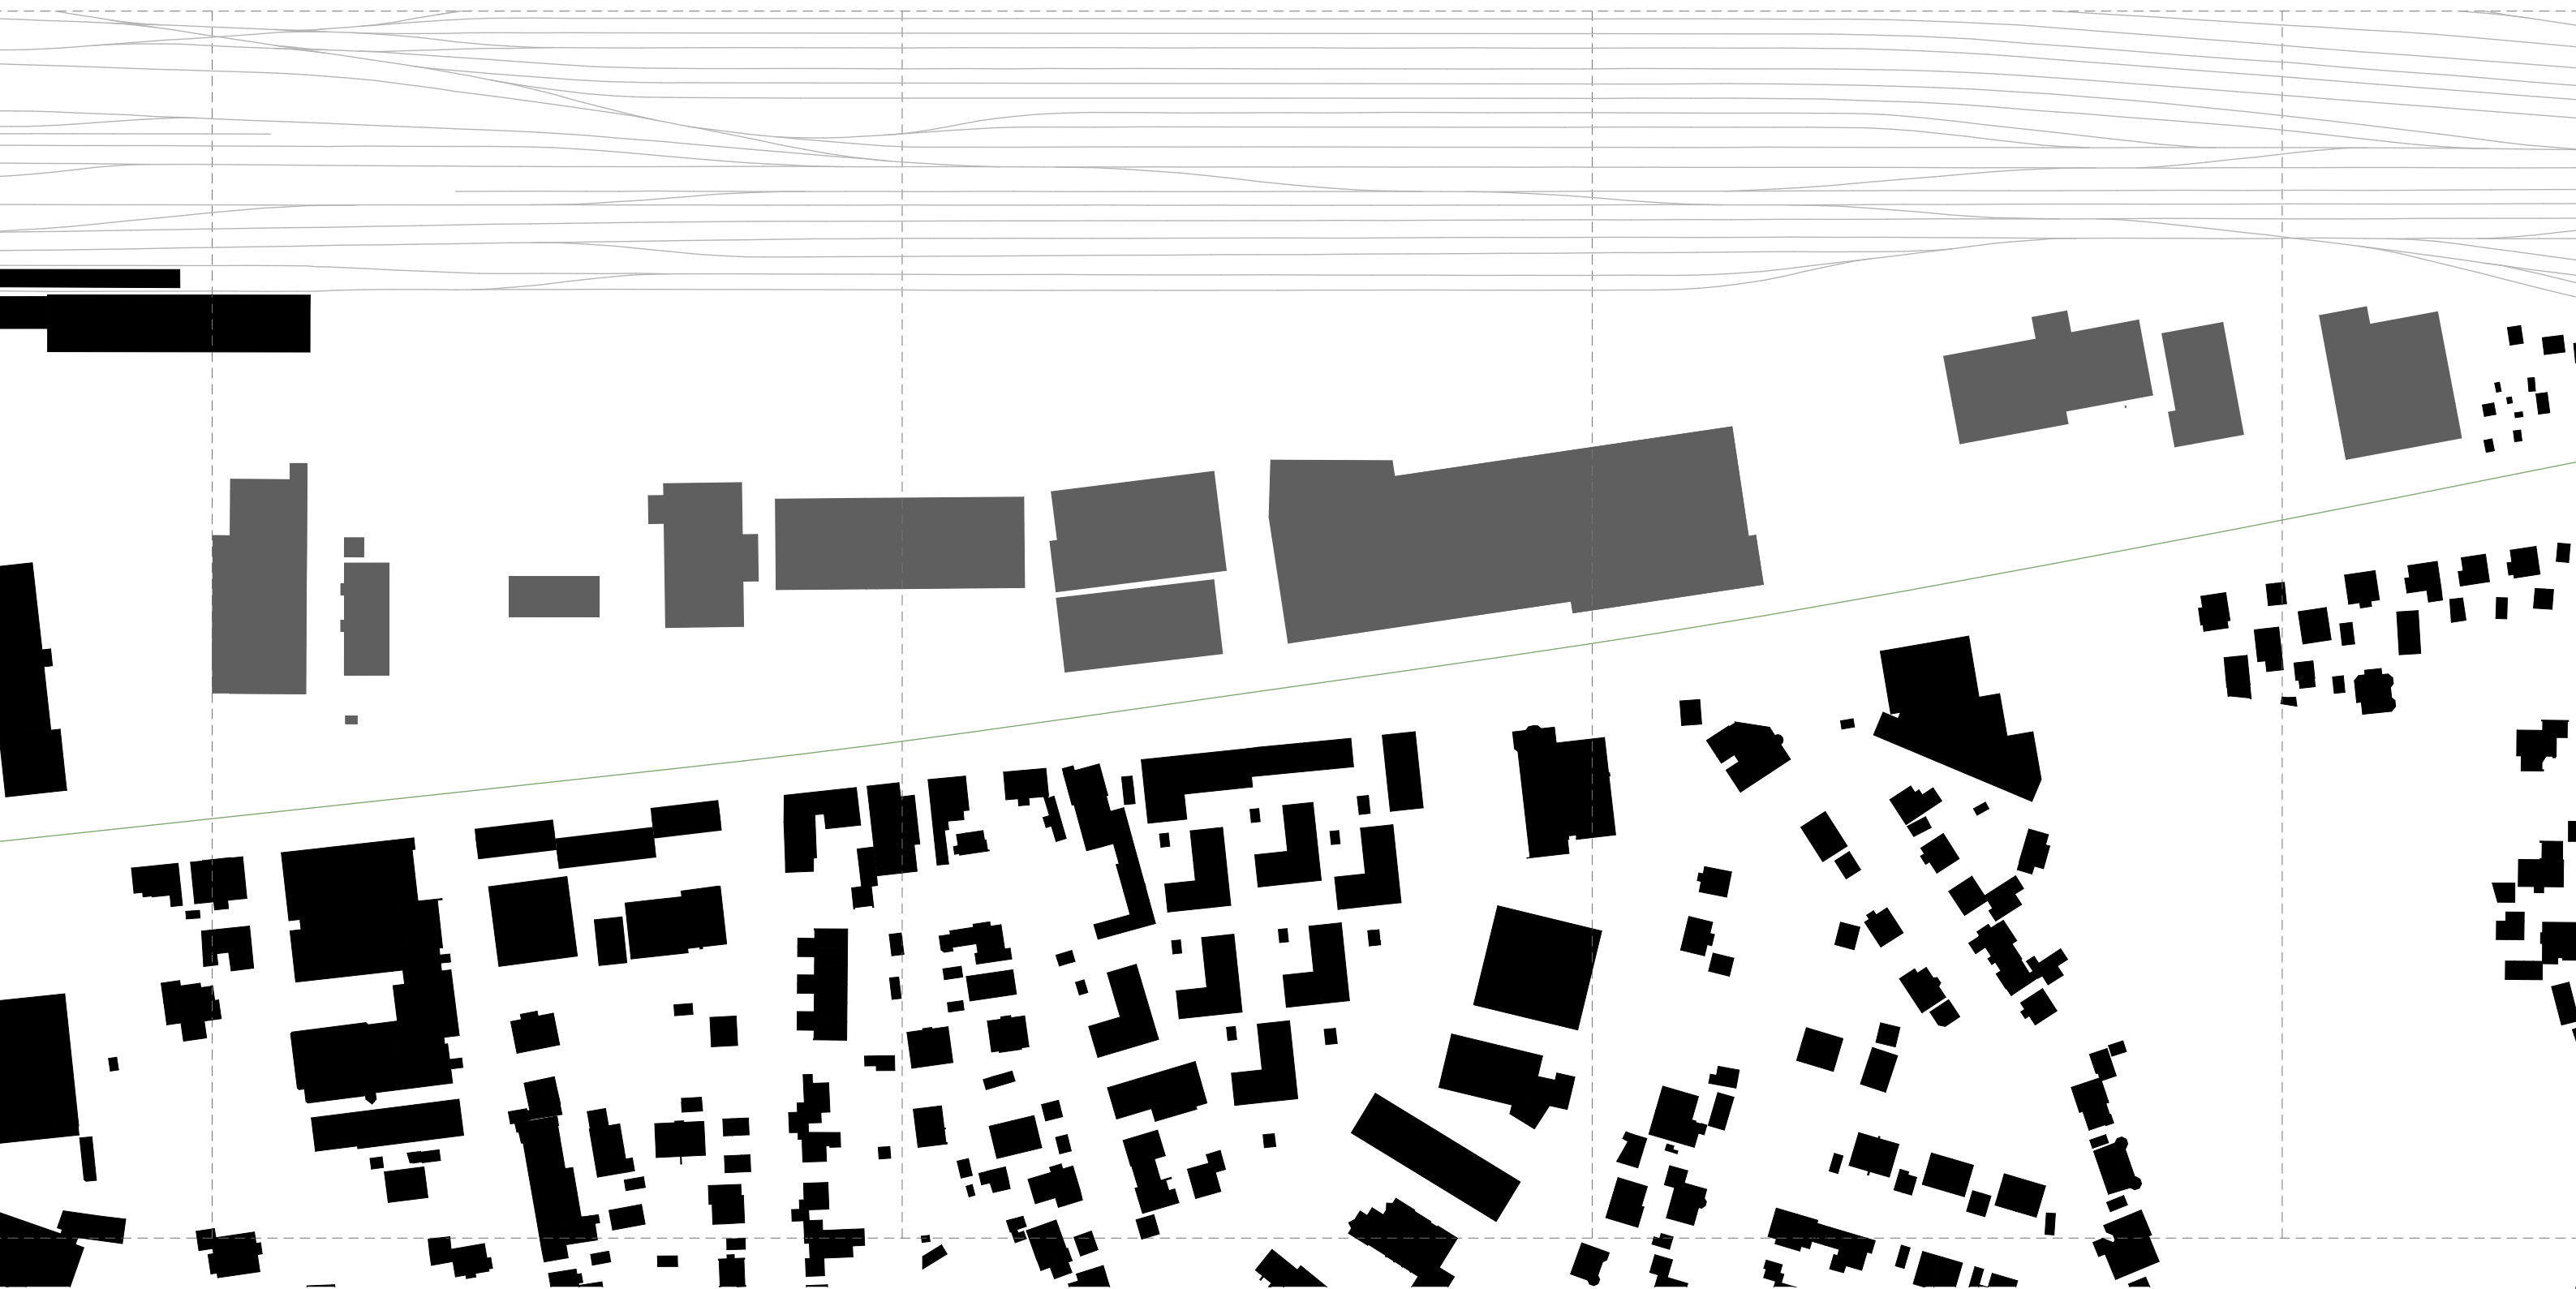

Münchener Straße
INbetween

