


Abbruch M 1.2000

Das jetzige Gewerbegebiet soll weiterhin als Gewerbegebiet bestehen bleiben und Fläche, die durch Abbruch verloren geht, soll an anderer Stelle nachgewiesen werden. Das Entwurfskonzept beinhaltet einige Bestandsgebäude zu erhalten und mit in den Entwurf einzubeziehen. Die hellgrau markierten Gebäude werden abgebrochen und die dunkelgrau markierten Gebäude bleiben erhalten und werden weiter genutzt.

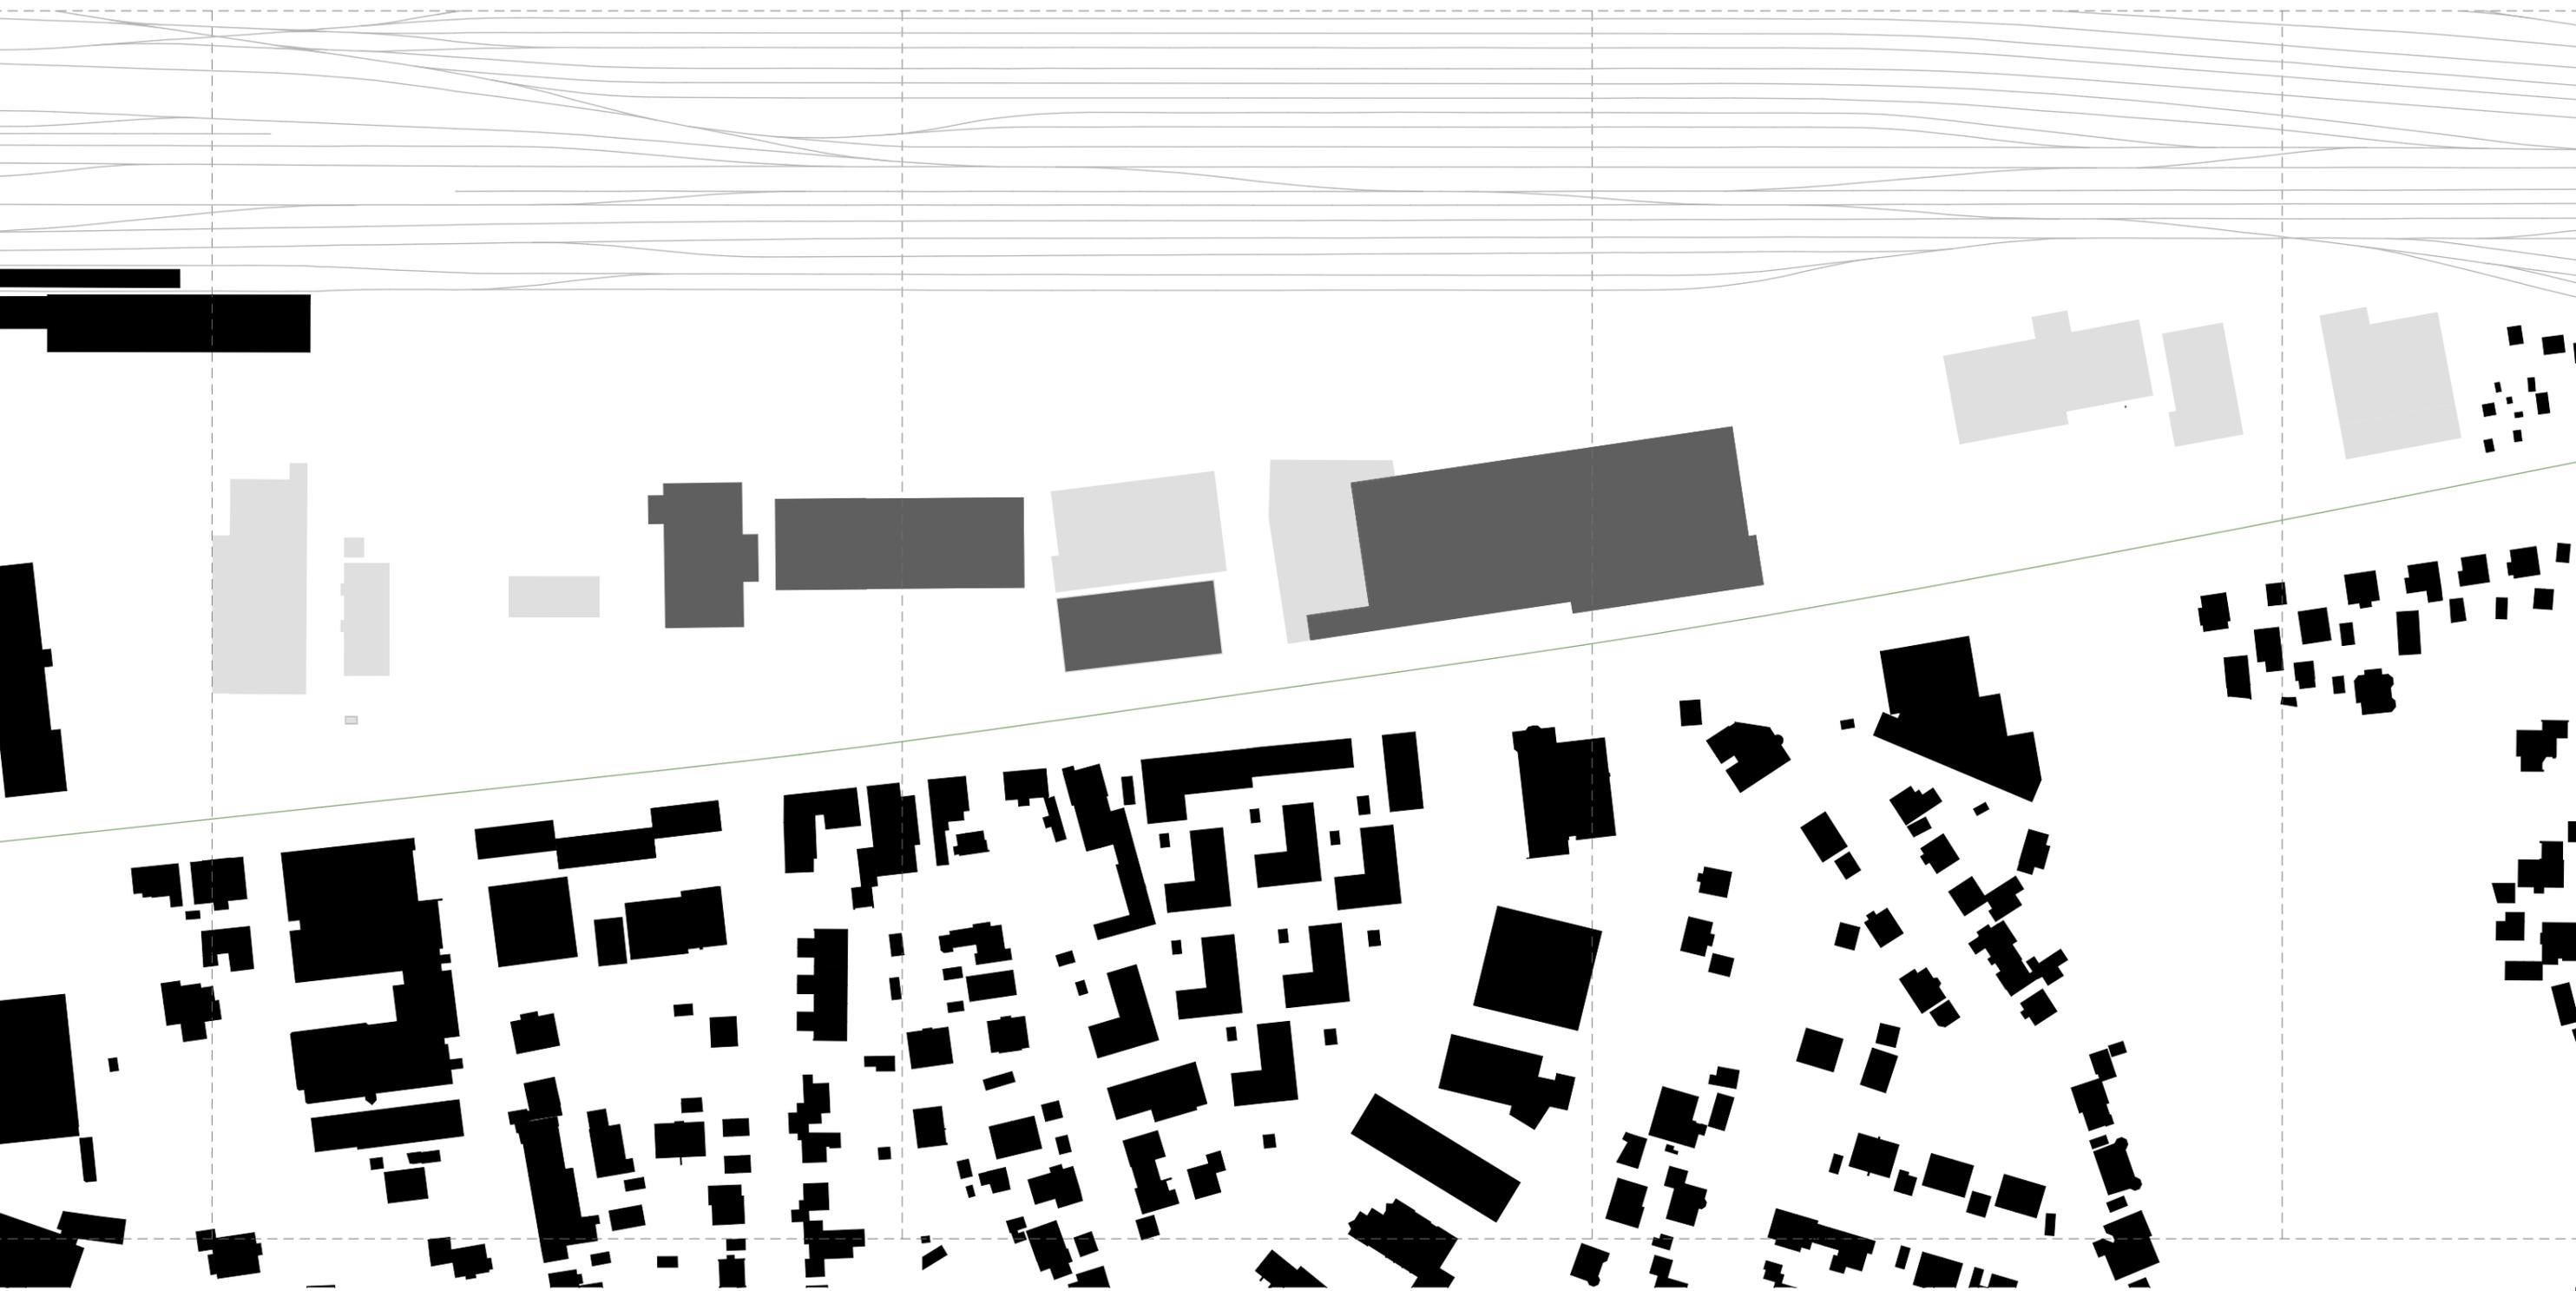

Münchener Straße
INbetween

