


Überlagertes Luftbild M 1.2000

Die Verdichtung des Gebiets ist auf den ersten Blick klar zu erkennen. Eine weitere wichtige Veränderung für das Gebiet ist das Schaffen von vielen Grünbereichen. So entsteht das Wohnen im Grünen, was eine attraktive Alternative für das Wohnen in Einfamilienhäuser schafft. Die Plätze an der Münchener Straße sind miteinander verknüpft, sodass die Gewerbebauten einfach erreichbar sind ohne jedes Mal weiter fahren zu müssen.

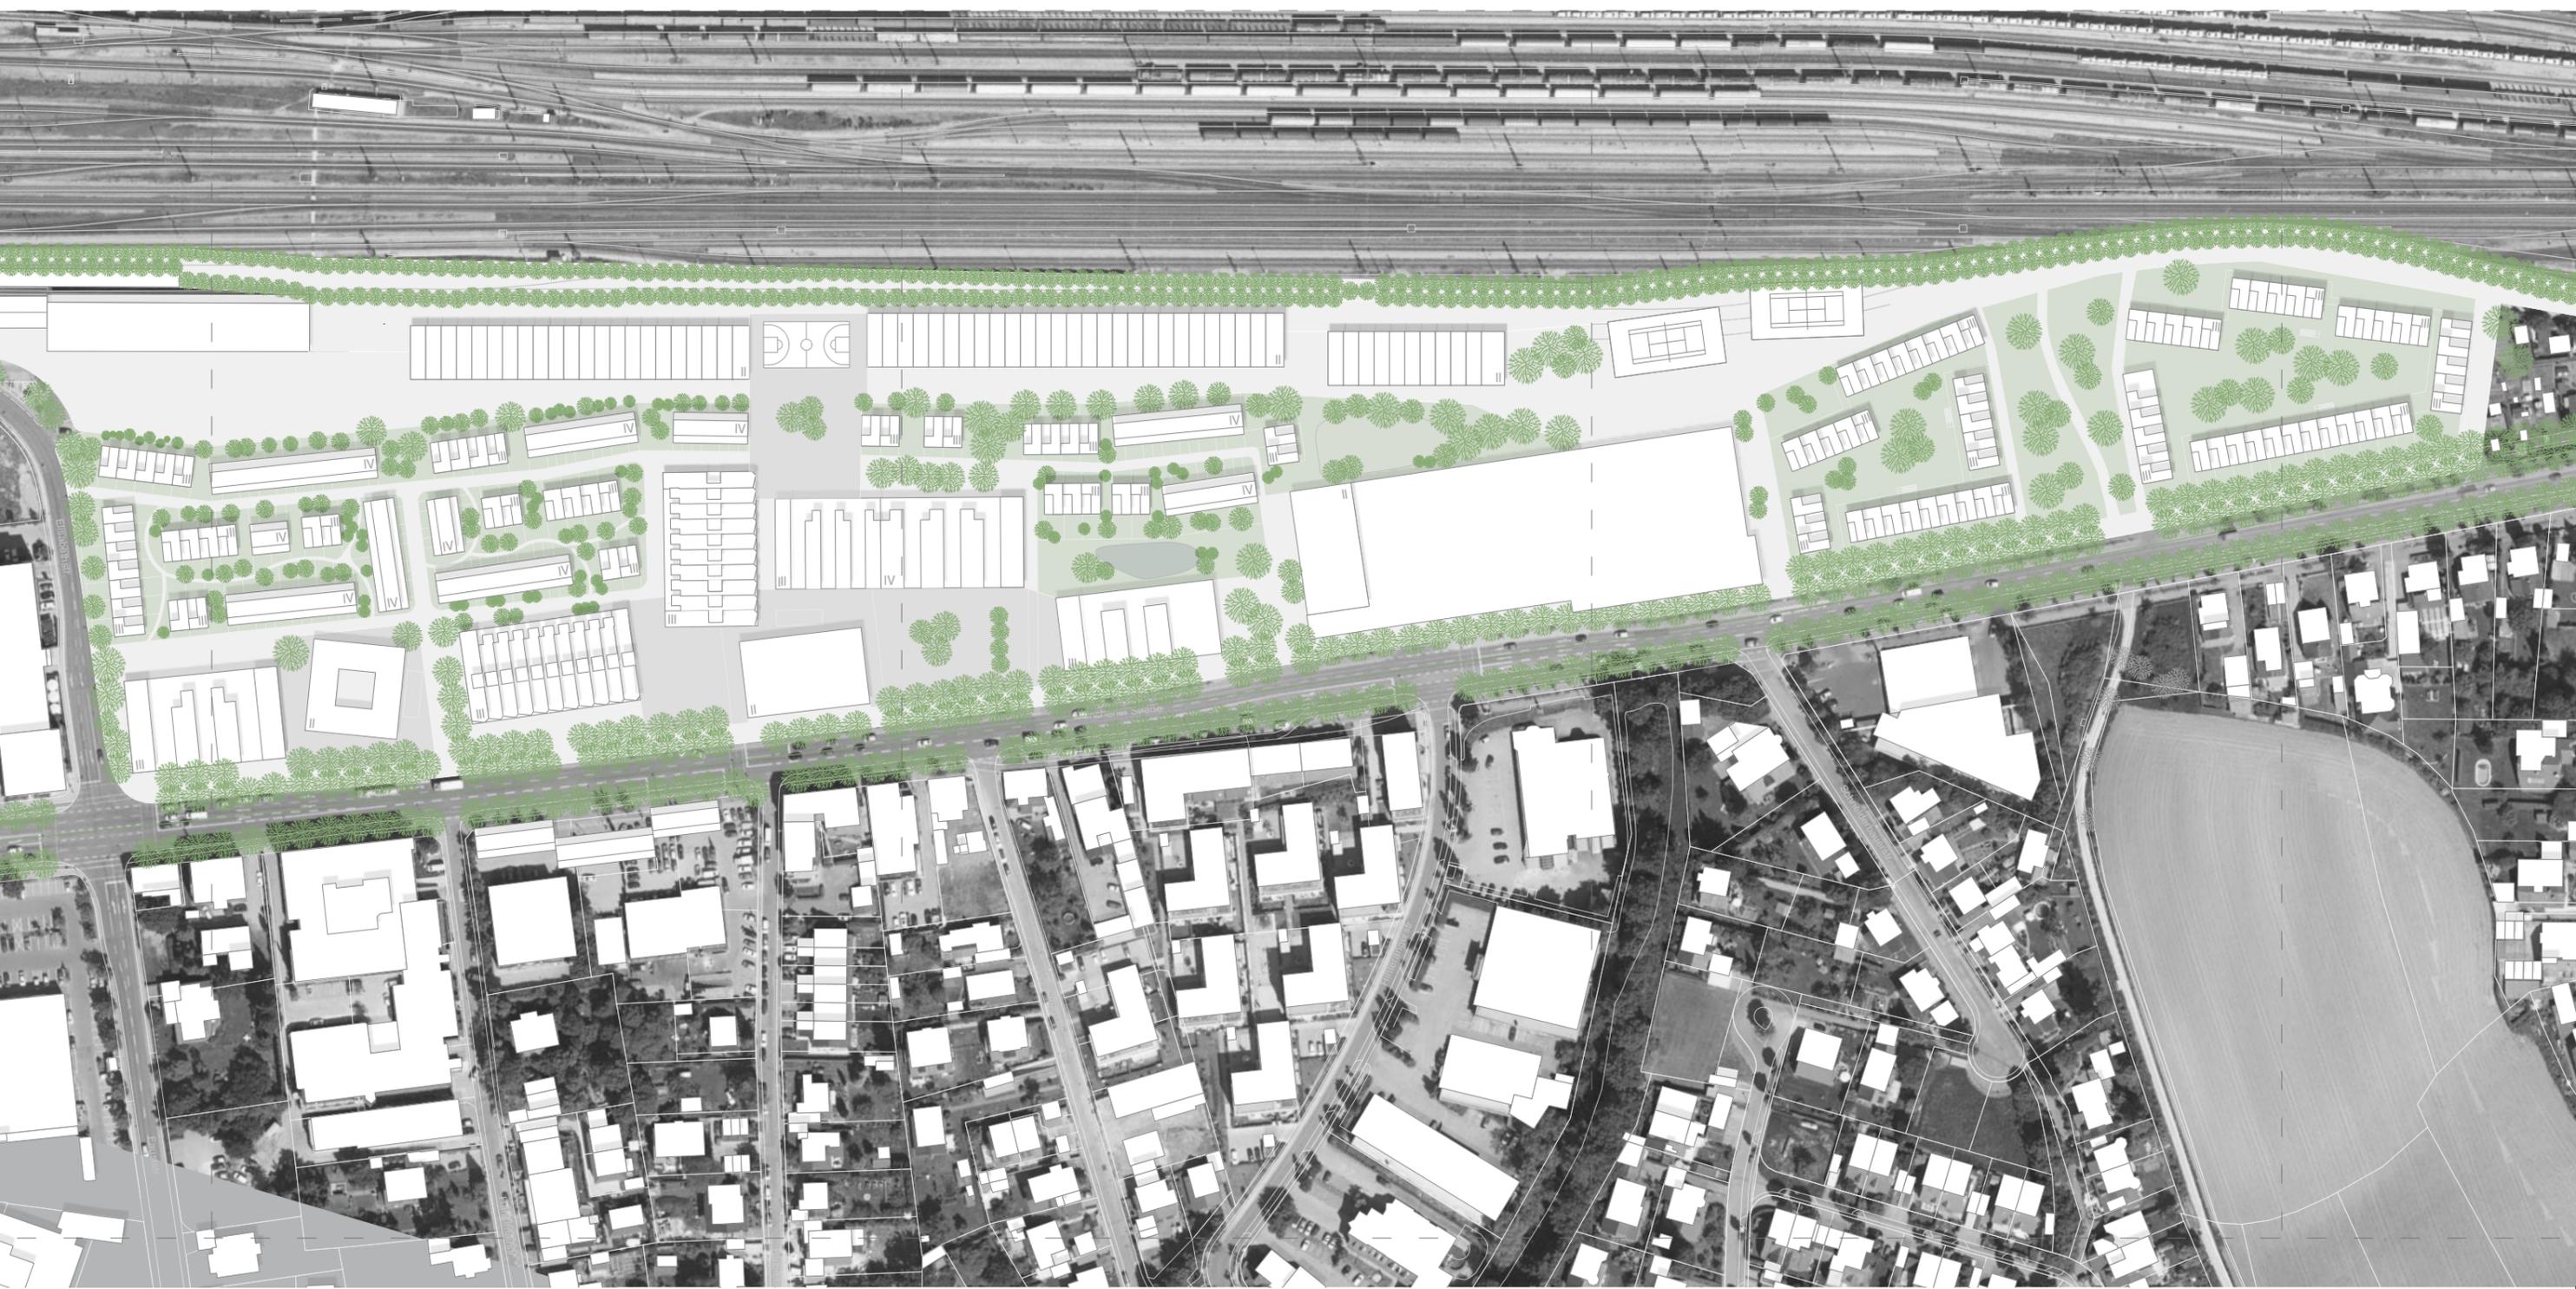

Münchener Straße
INbetween

