


# Erdgeschoss Nördlicher Teil M 1.1000

Die Gewerbestrukturen sind überwiegend über die Plätze der Münchener Straße erschlossen. Dadurch ist es nicht notwendig immer wieder weiter zu fahren, sondern es kann alles einfach erreicht werden.

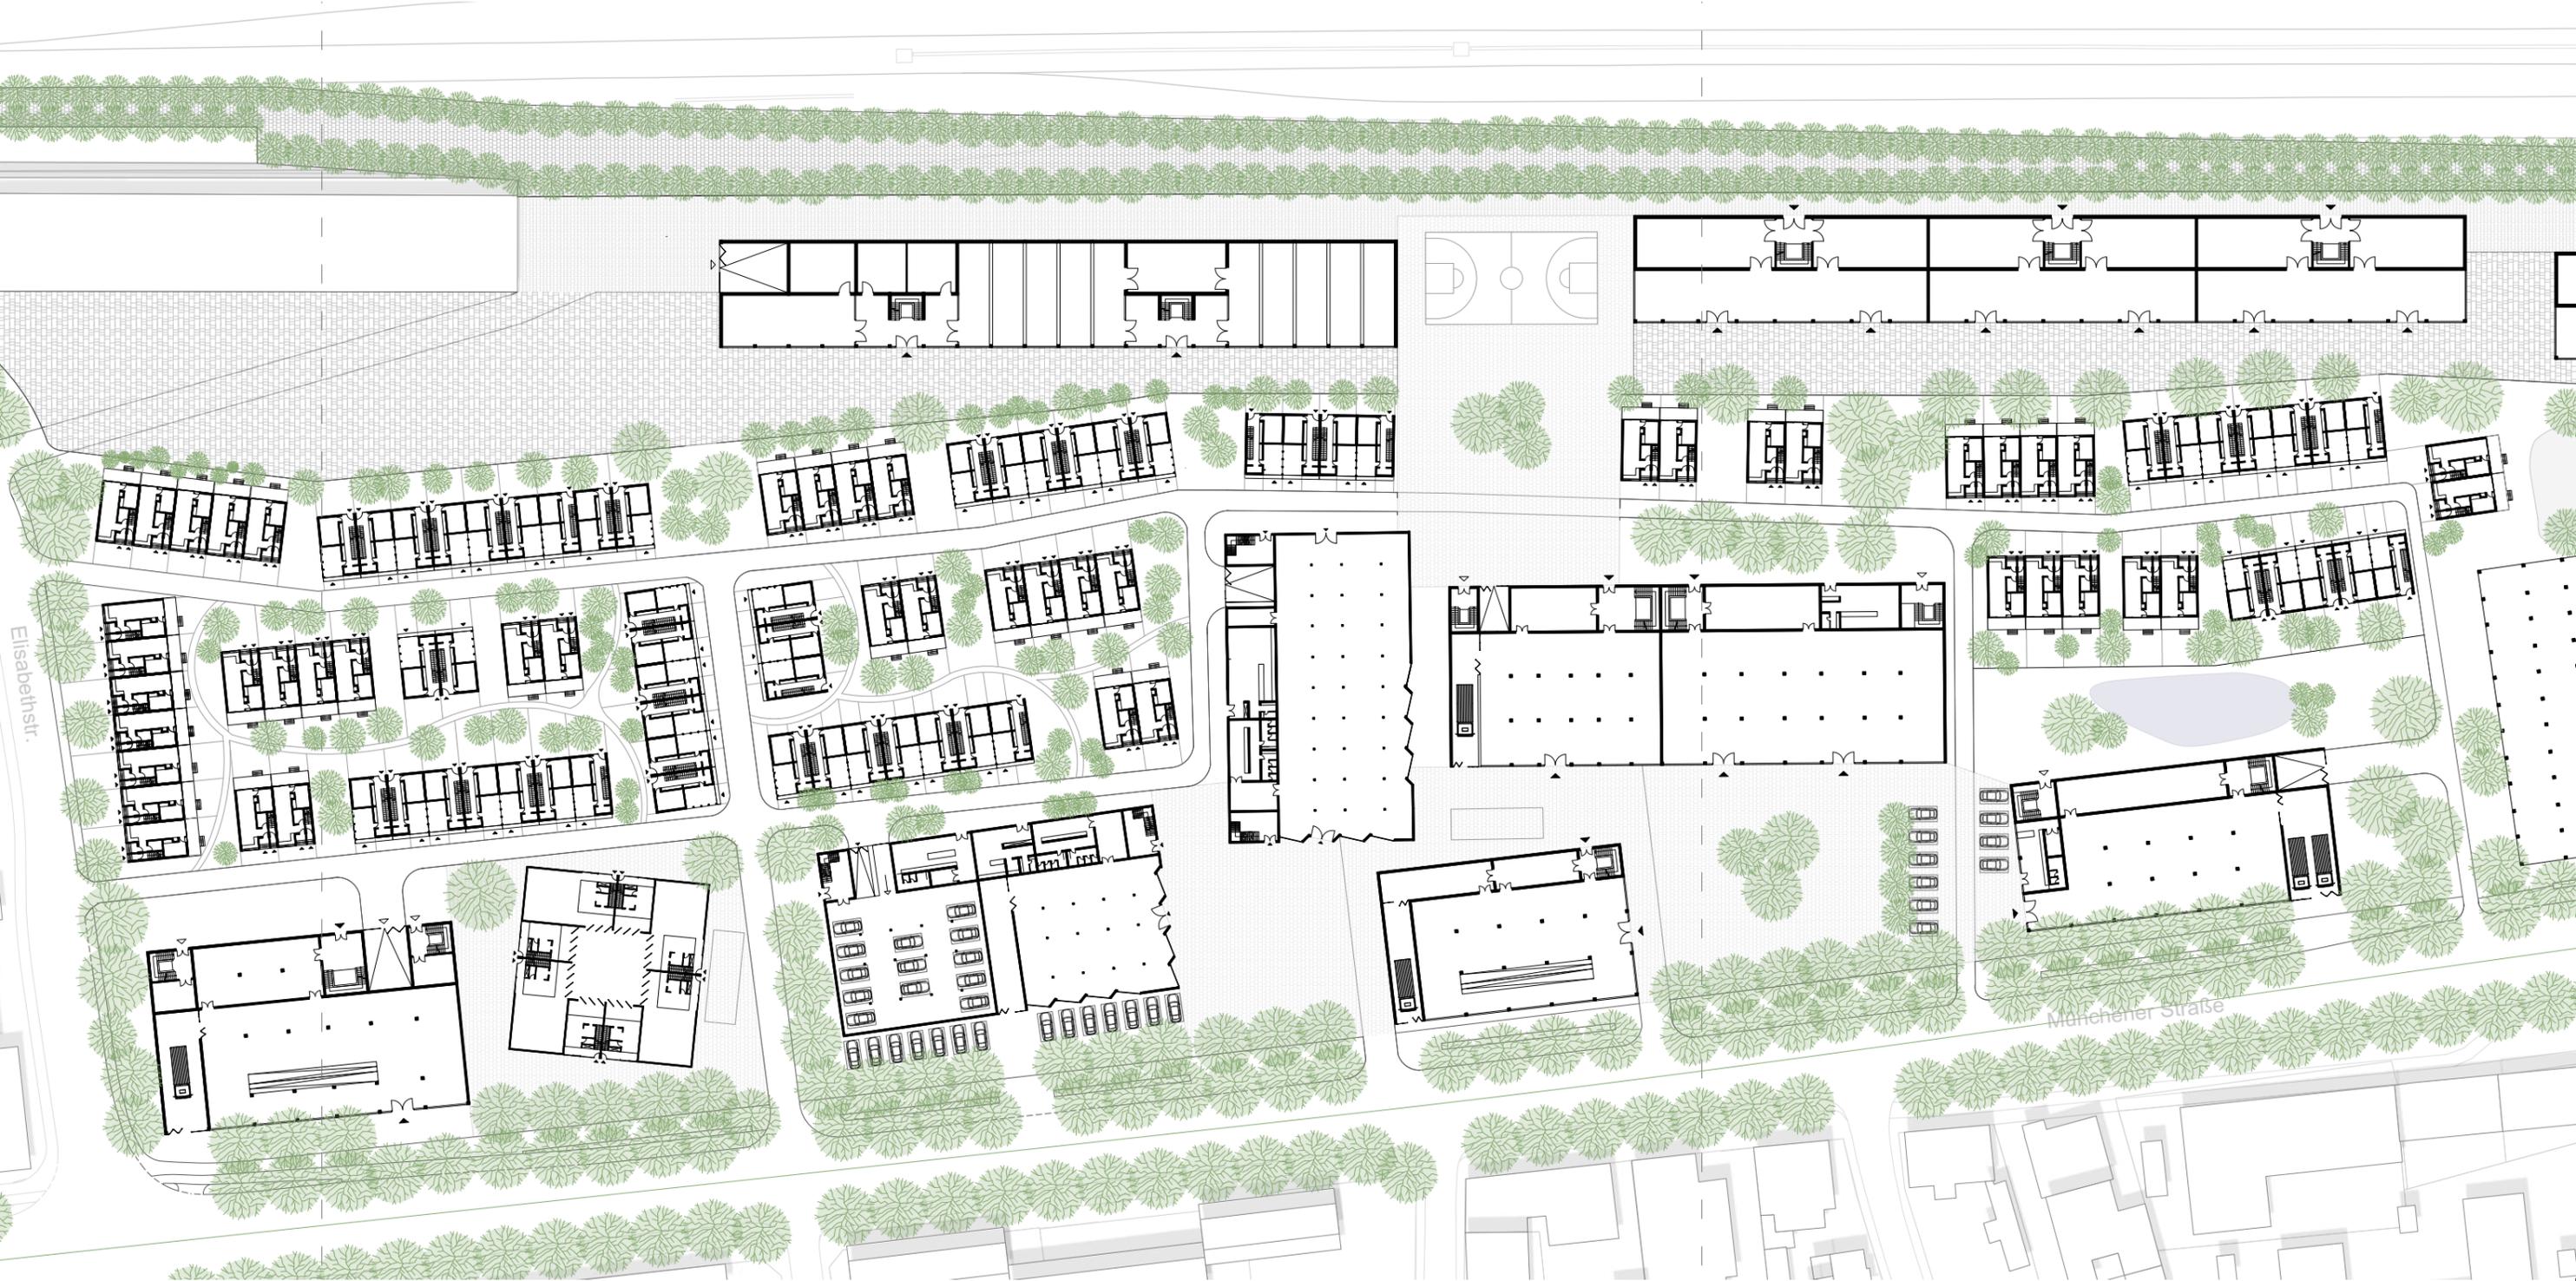

**Münchener Straße  
INbetween**