


Erdgeschoss Südlicher Teil M 1.1000

Das Wohnen im Gewerbegebiet liegt im Grünen. So haben auch die Strukturen im Süden des Kauflands eine introvertierte Struktur, um vor dem Lärm der Gleise und der Münchener Straße geschützt zu sein.

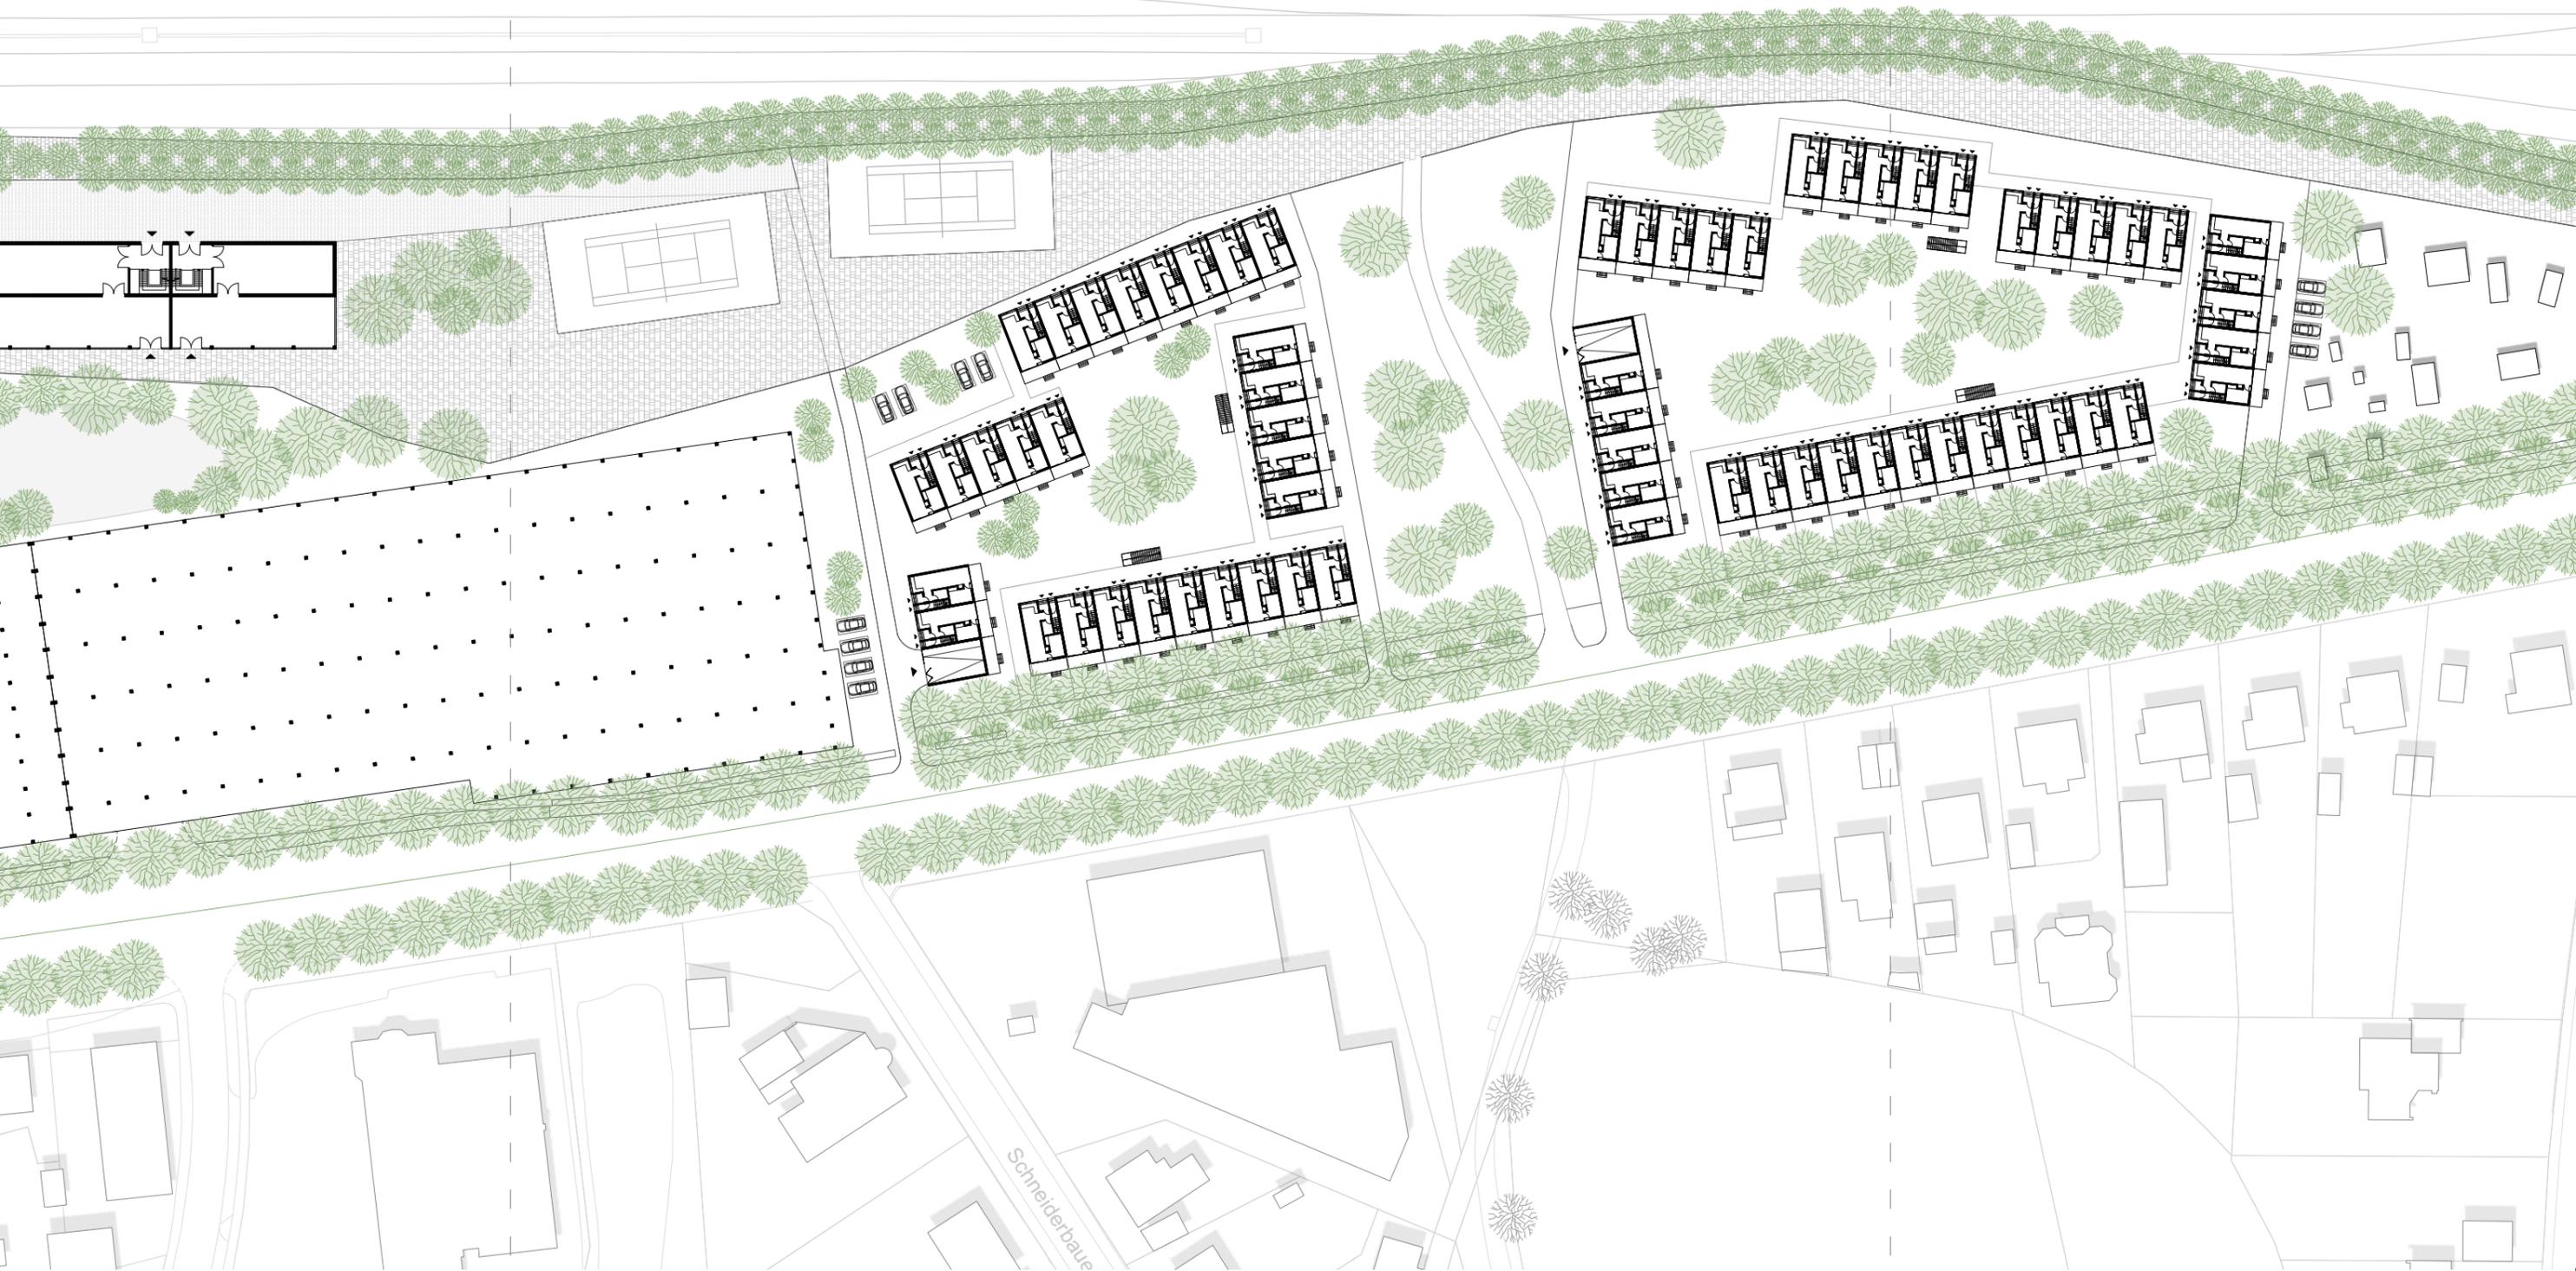

Münchener Straße
INbetween

