


Regelgeschoss Nördlicher Teil M 1.1000

Das Wohnen auf den Gewerbekomplexen wird über Laubgänge erschlossen. Die Wohnungen haben, je nach Typus, eine Dachgartenfläche oder einen Patio.



Münchener Straße
INbetween

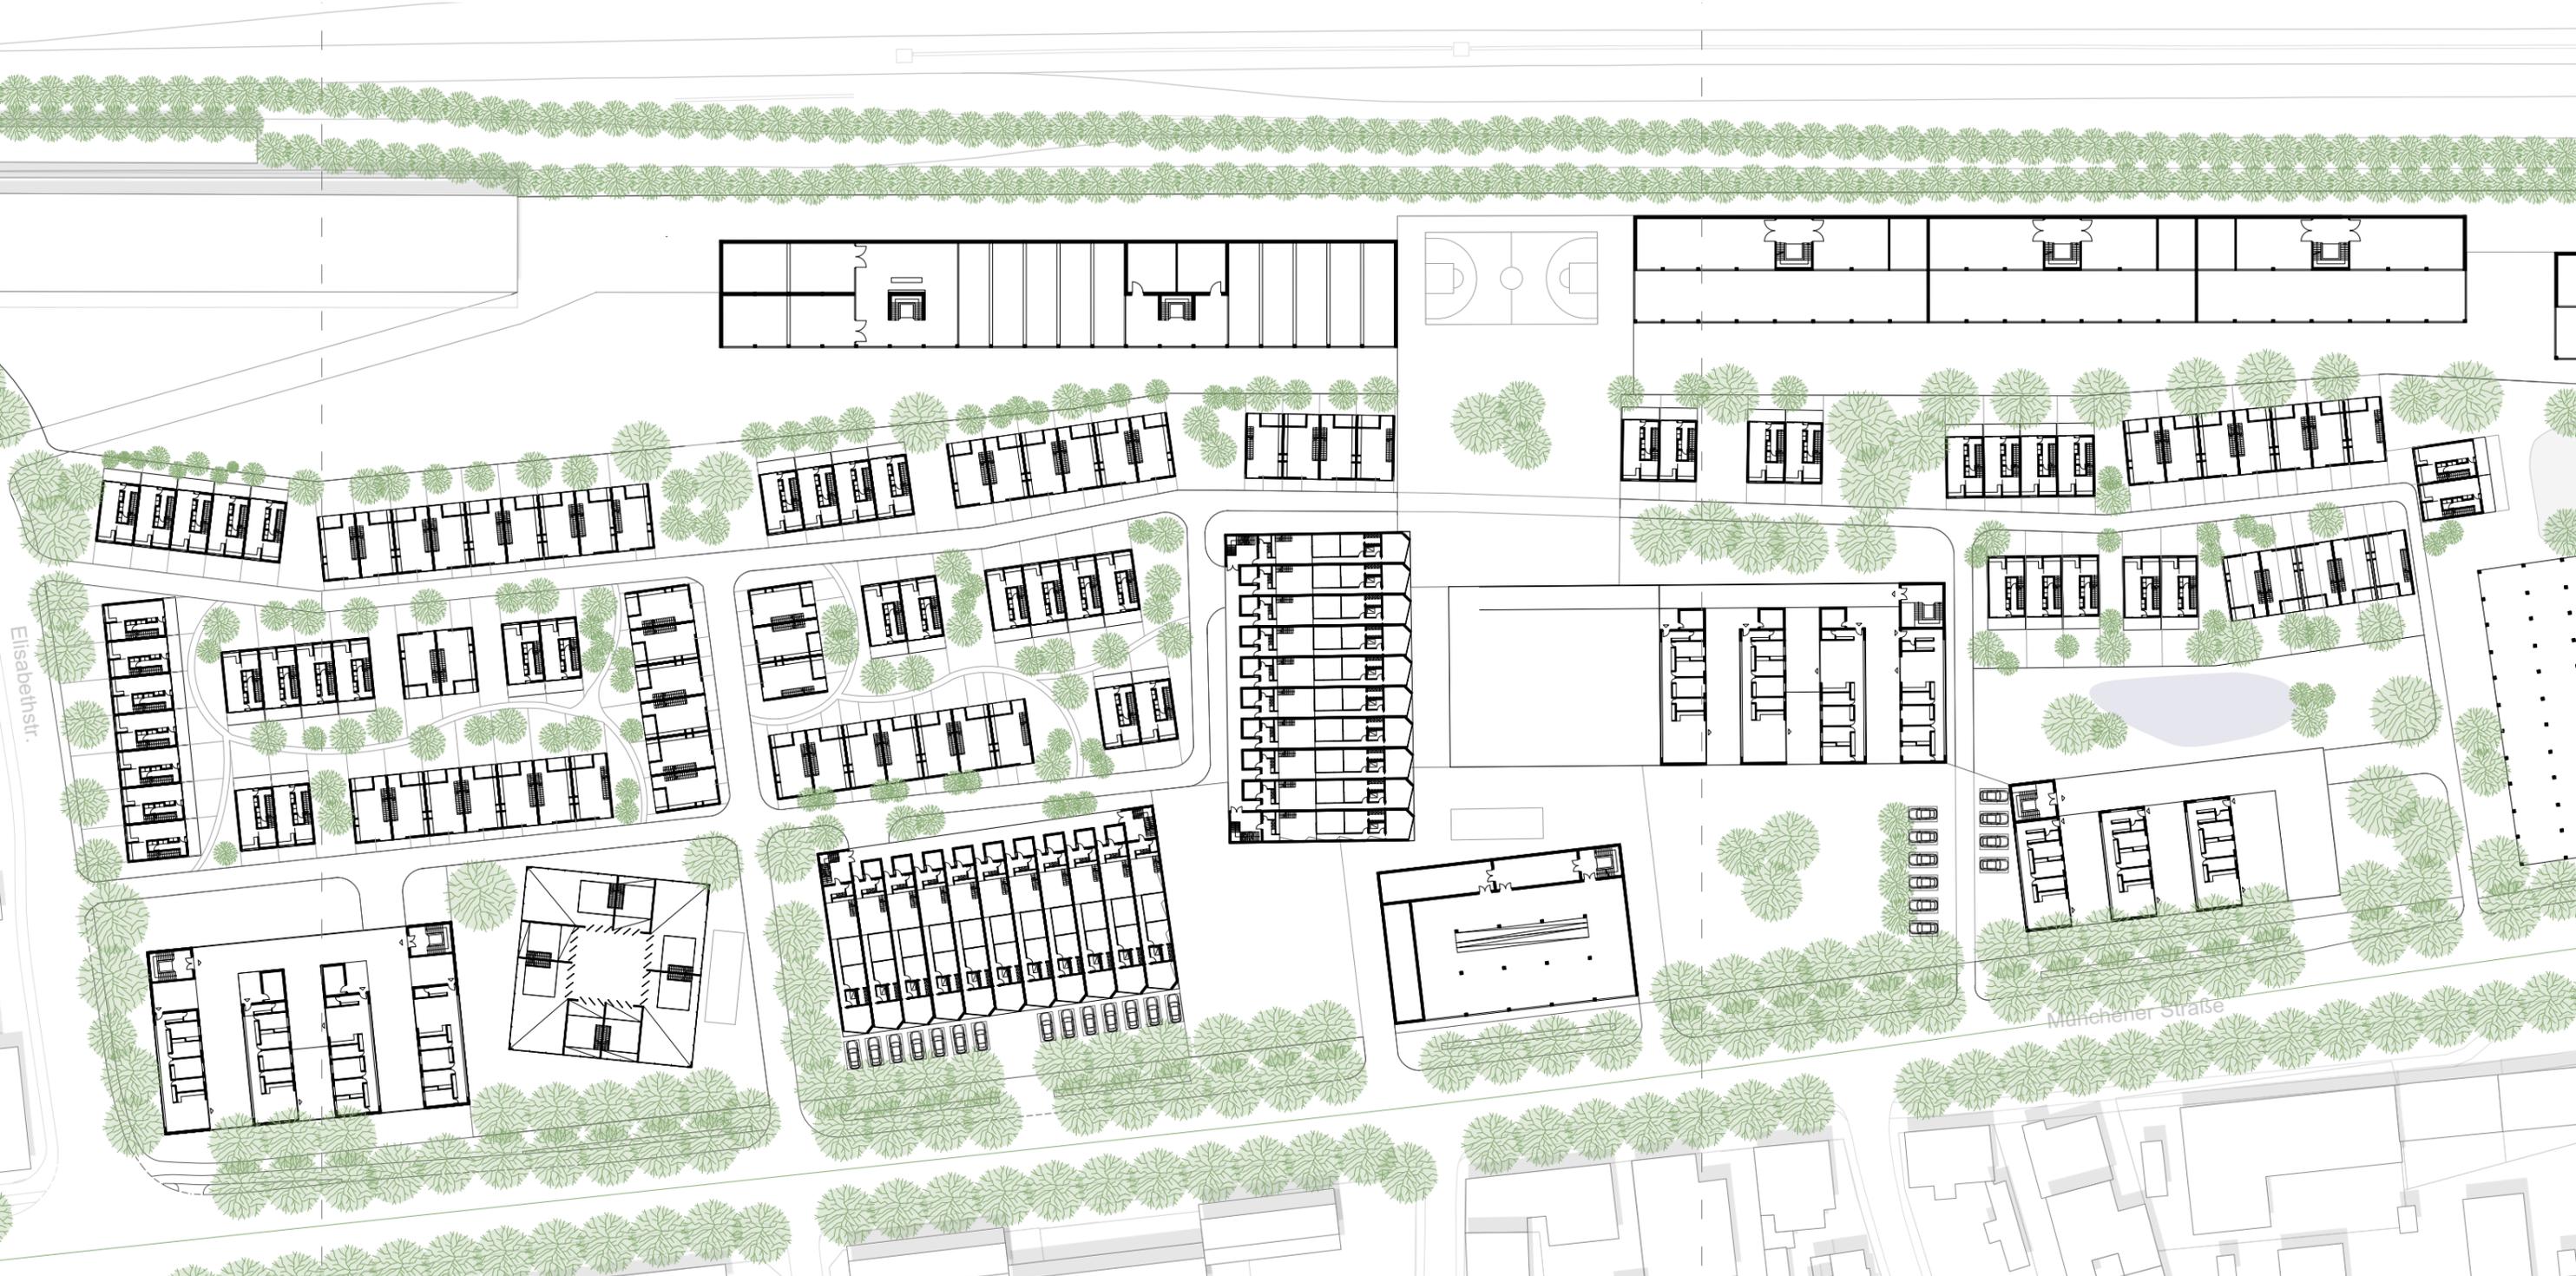