


Straßenansicht mit Erdgeschoss Mittlerer Teil M 1.500

Der große Platz an der Münchener Straße erschließt einige Gewerbenutzungen und verbindet sie. Der Platz kann variabel genutzt werden und bietet Aufenthaltsqualität. Durch Kurzparker können die Nutzer schnell etwas erledigen.

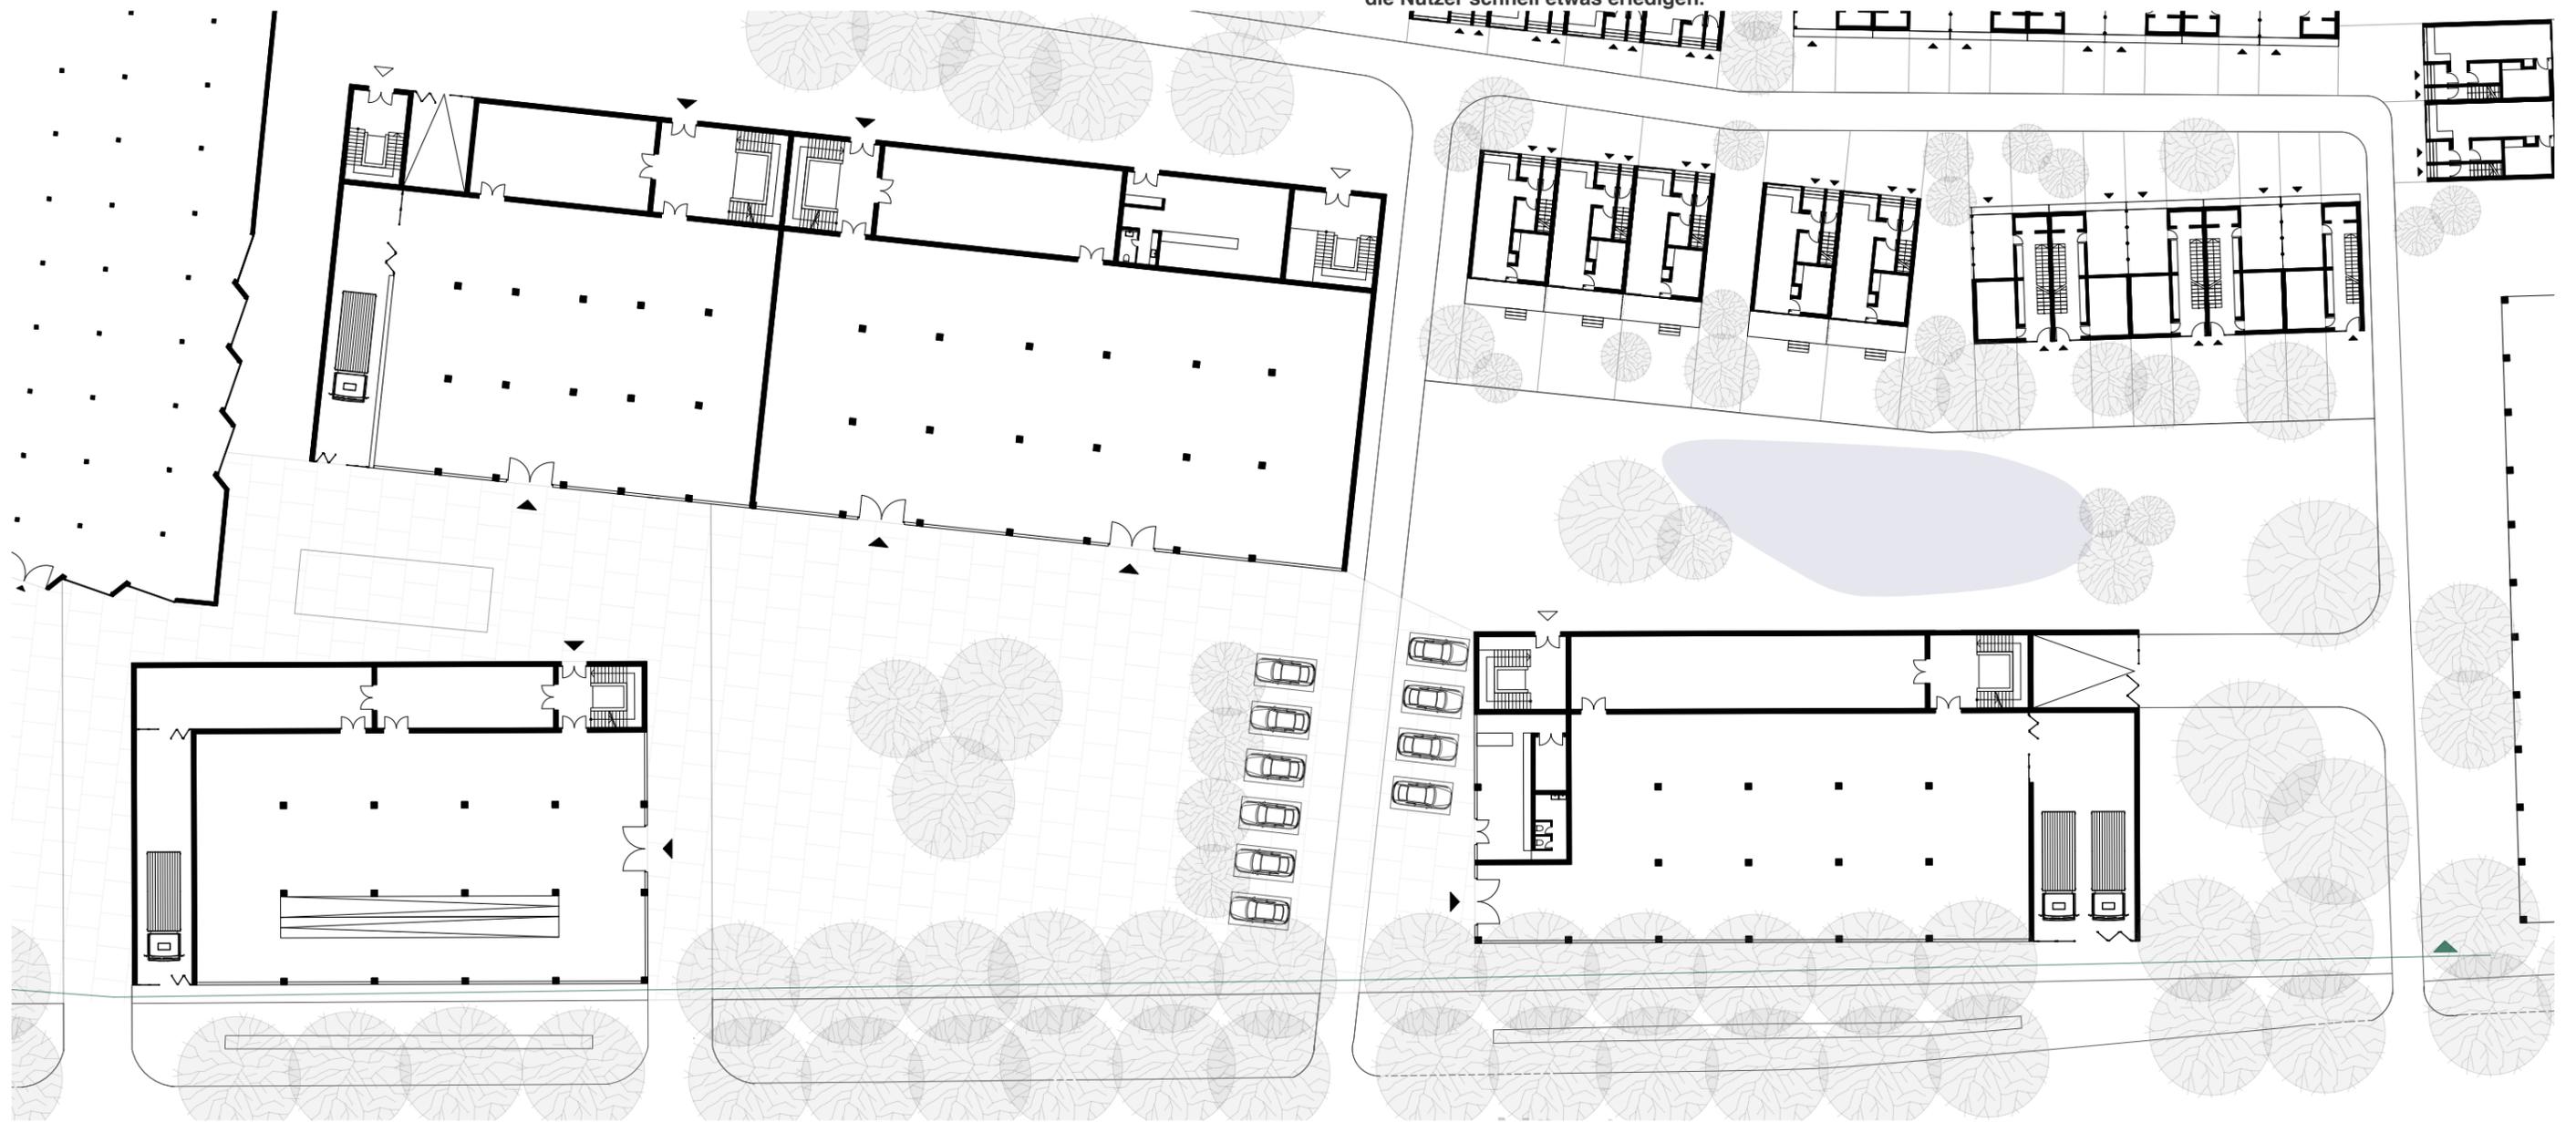

**Münchener Straße
INbetween**

