


Schnitt M 1.200

Der Schnitt zeigt die Verbindung der Gebäude zu den Außenräumen. So läuft links von dem Stadthaus die Autoerschließung für die Wohnhäuser. Rechts davon verläuft der belebte Aktionsraum. Rechts neben den Shedhallen verläuft erst die dafür vorgesehene Anlieferung und dann die Bikeline bevor die Gleise kommen. Die Stadthäuser sind durch kleine Vorgärten von den öffentlichen Bereiche getrennt, sitzen aber im Grünen. Die Hallen können den Aktionsraum mit bespielen und so die Nutzung nach außen bringen und die Menschen hinein.

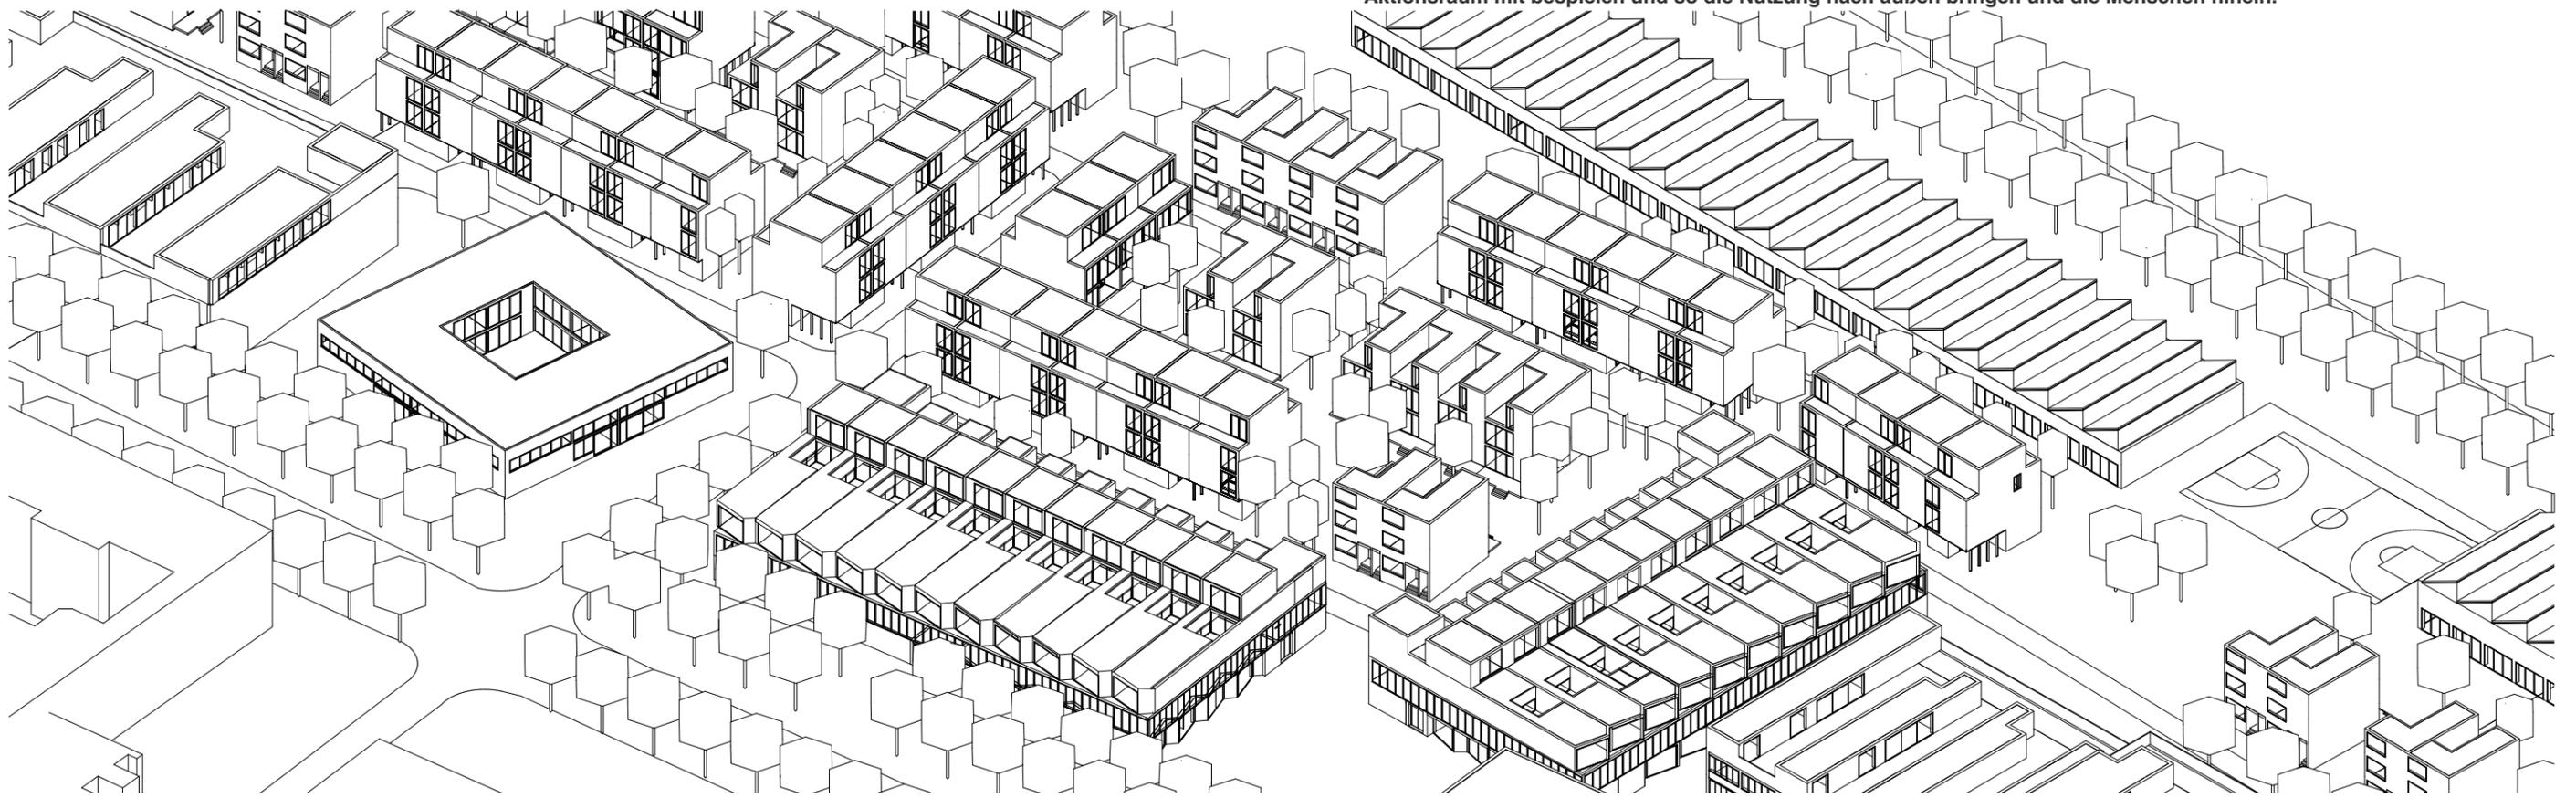

**Münchener Straße
INbetween**