


Grundriss Erdgeschoss Typologien M 1.2000

Das Gebiet ist durchmischt mit vielen Typologien, welche unterschiedliche Nutzungen beherbergen. So entsteht eine Vielfalt und ein belebtes Gebiet. Es besteht die Möglichkeit alle notwendigen Sachen komprimiert zu haben und alles Anforderungen zu entsprechen.

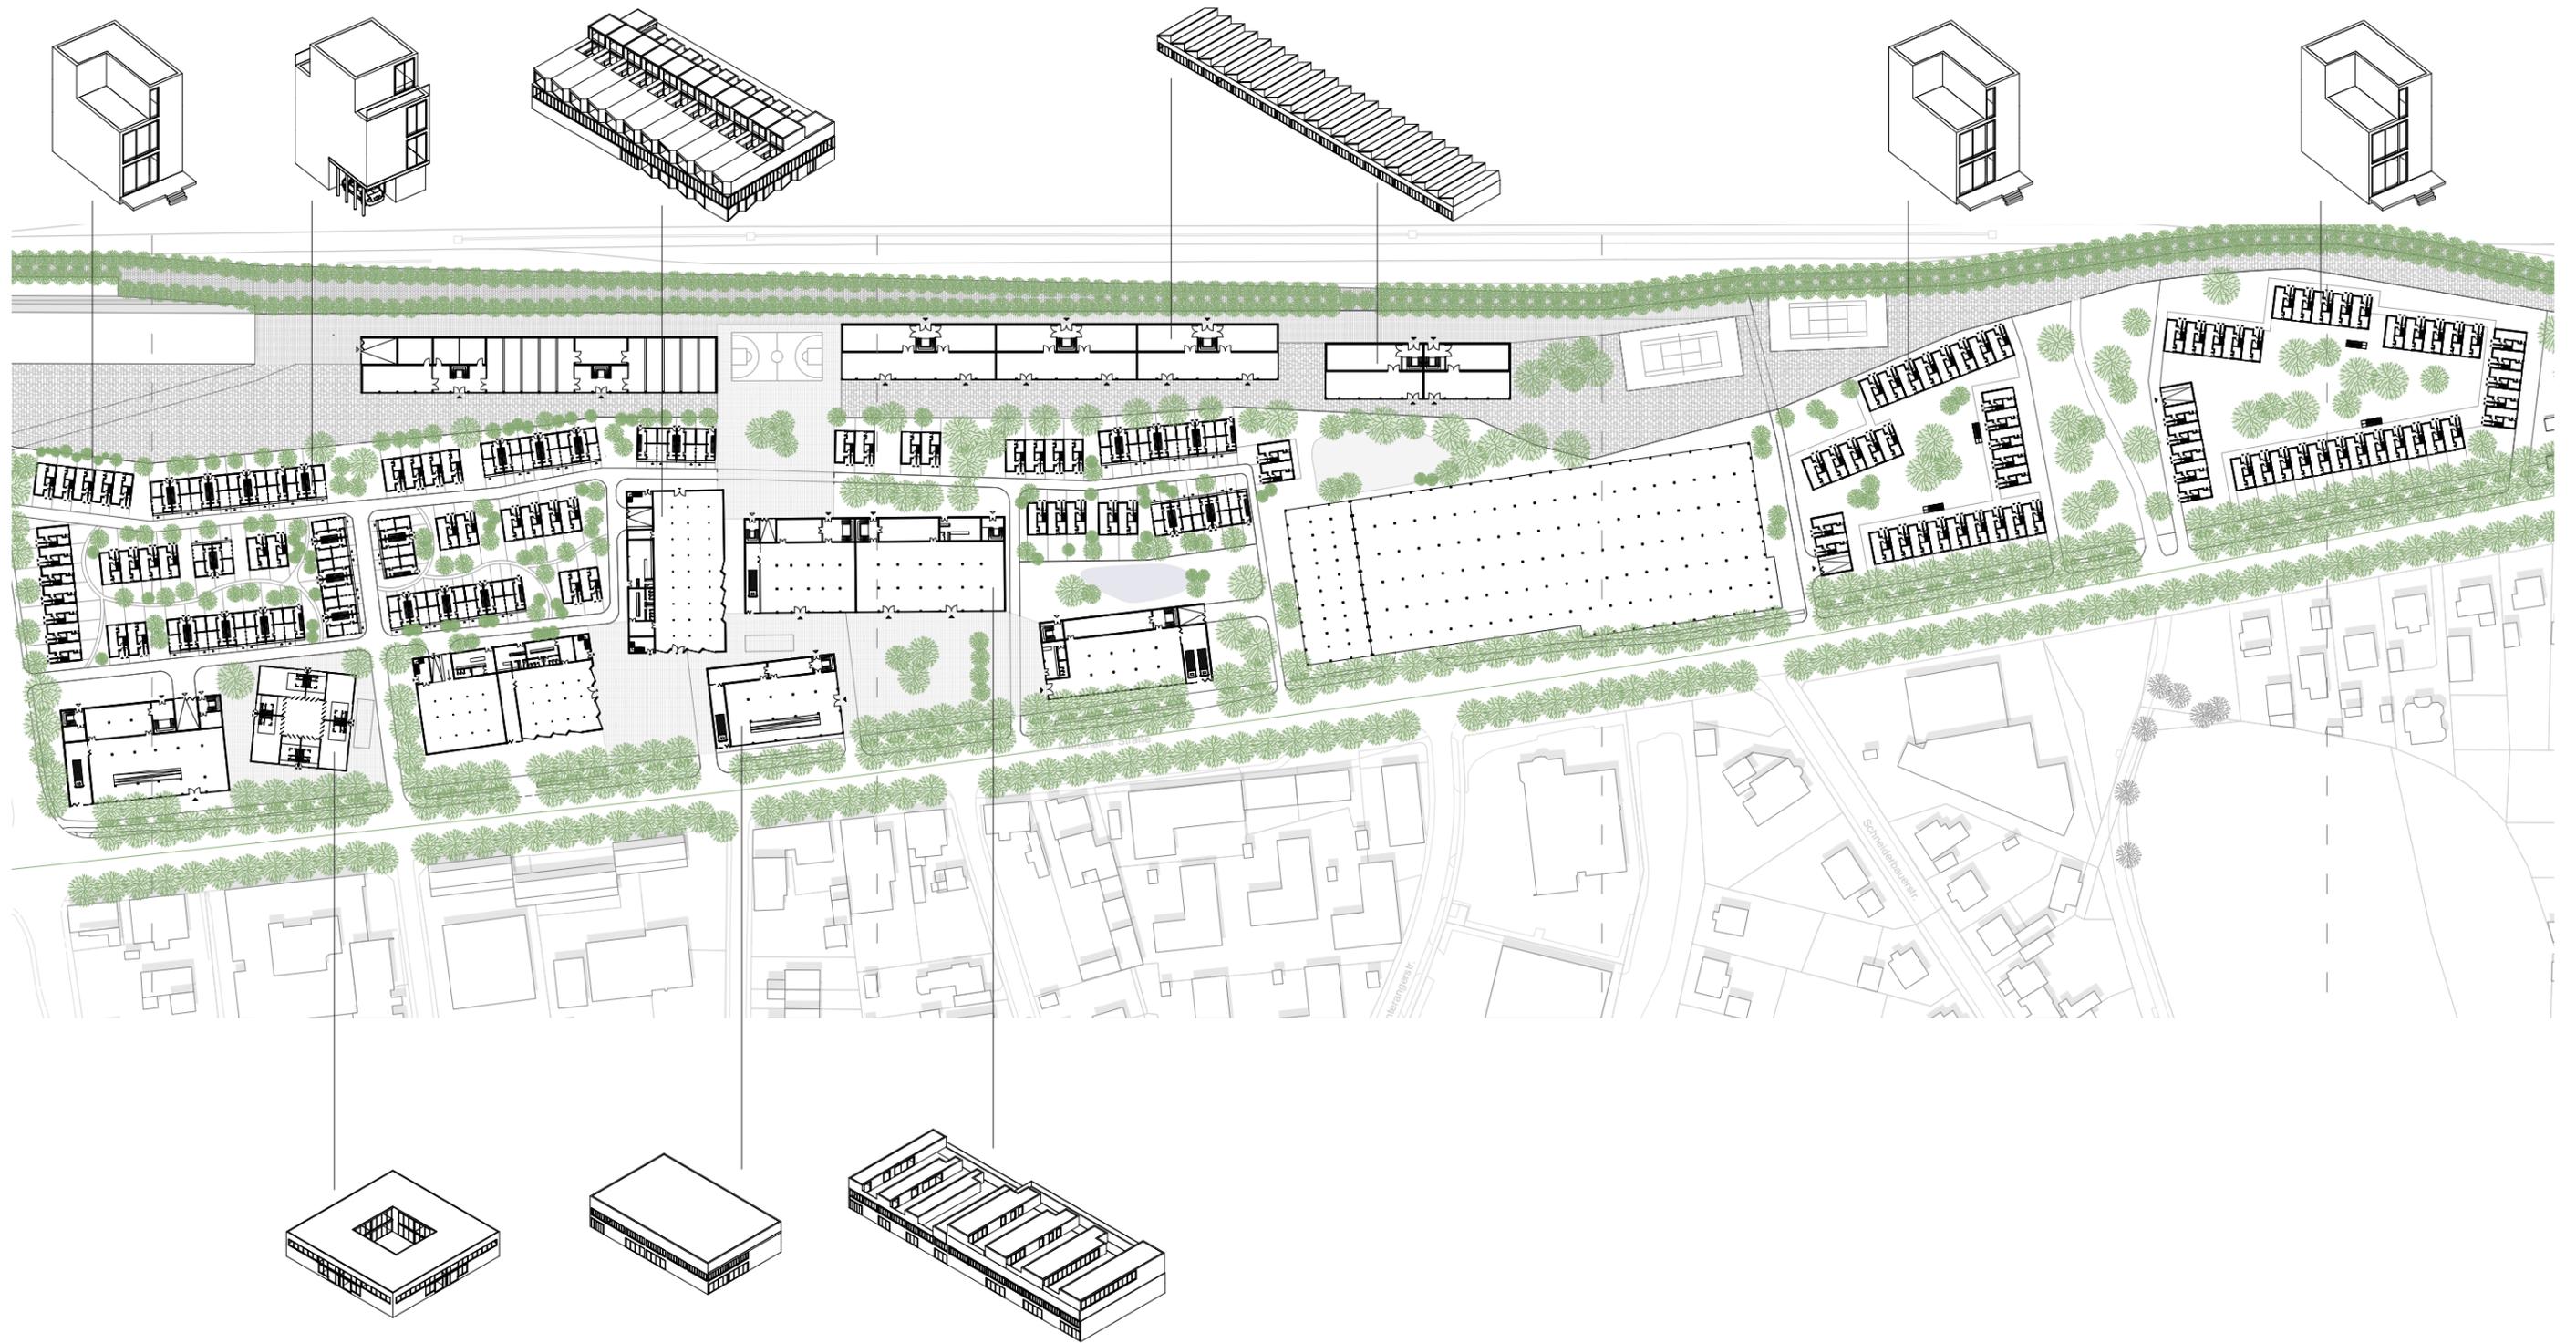

**Münchener Straße
INbetween**

