
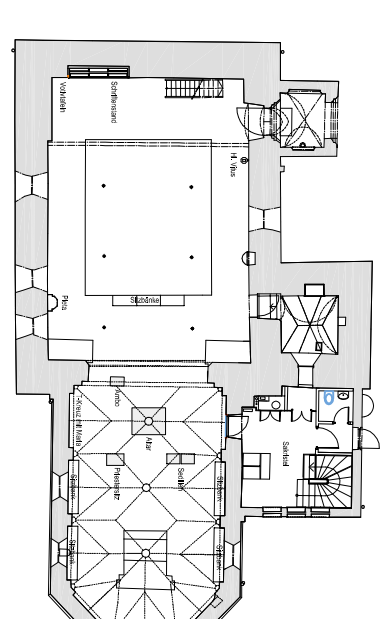
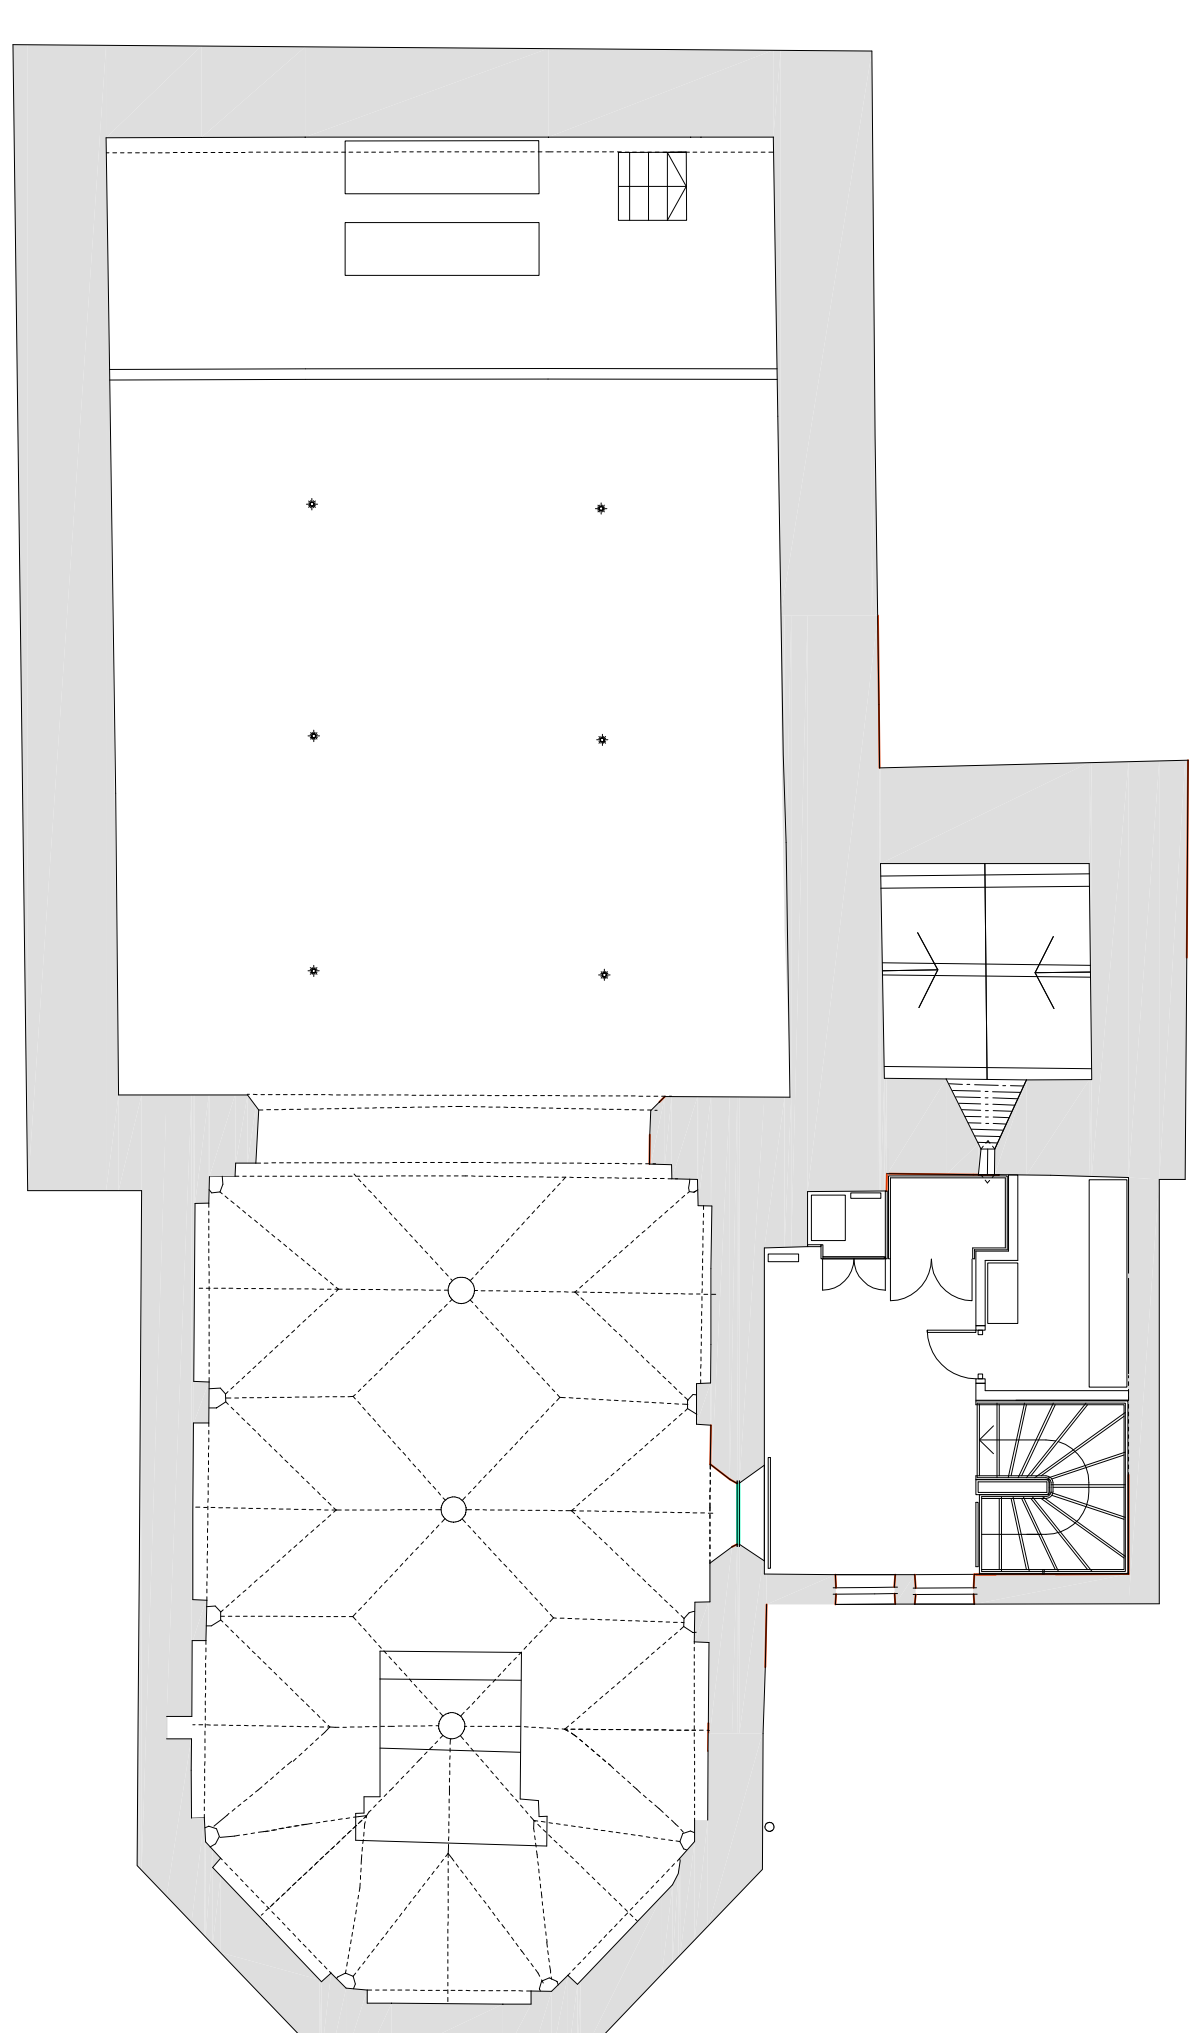
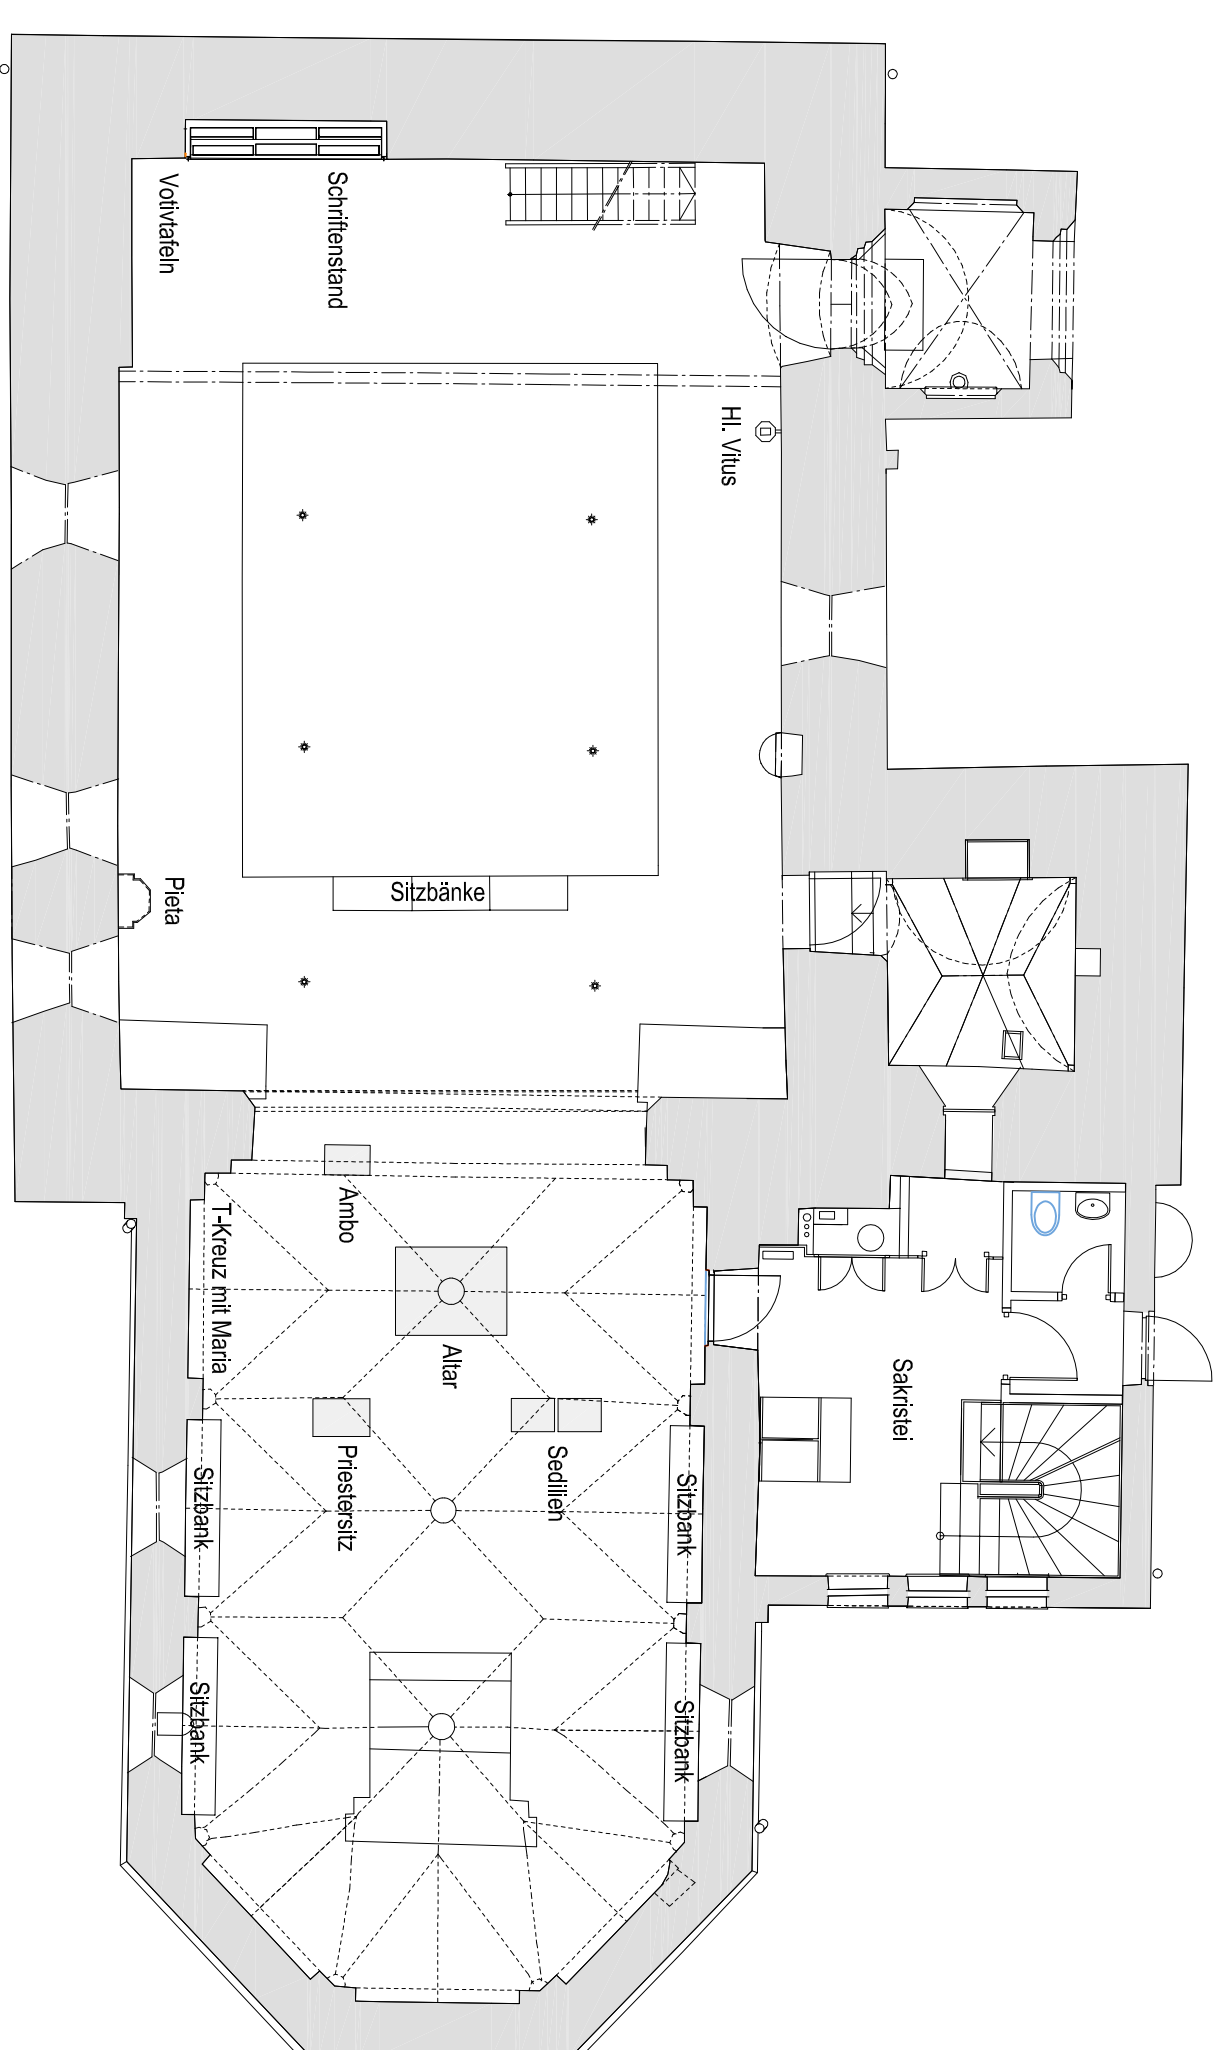
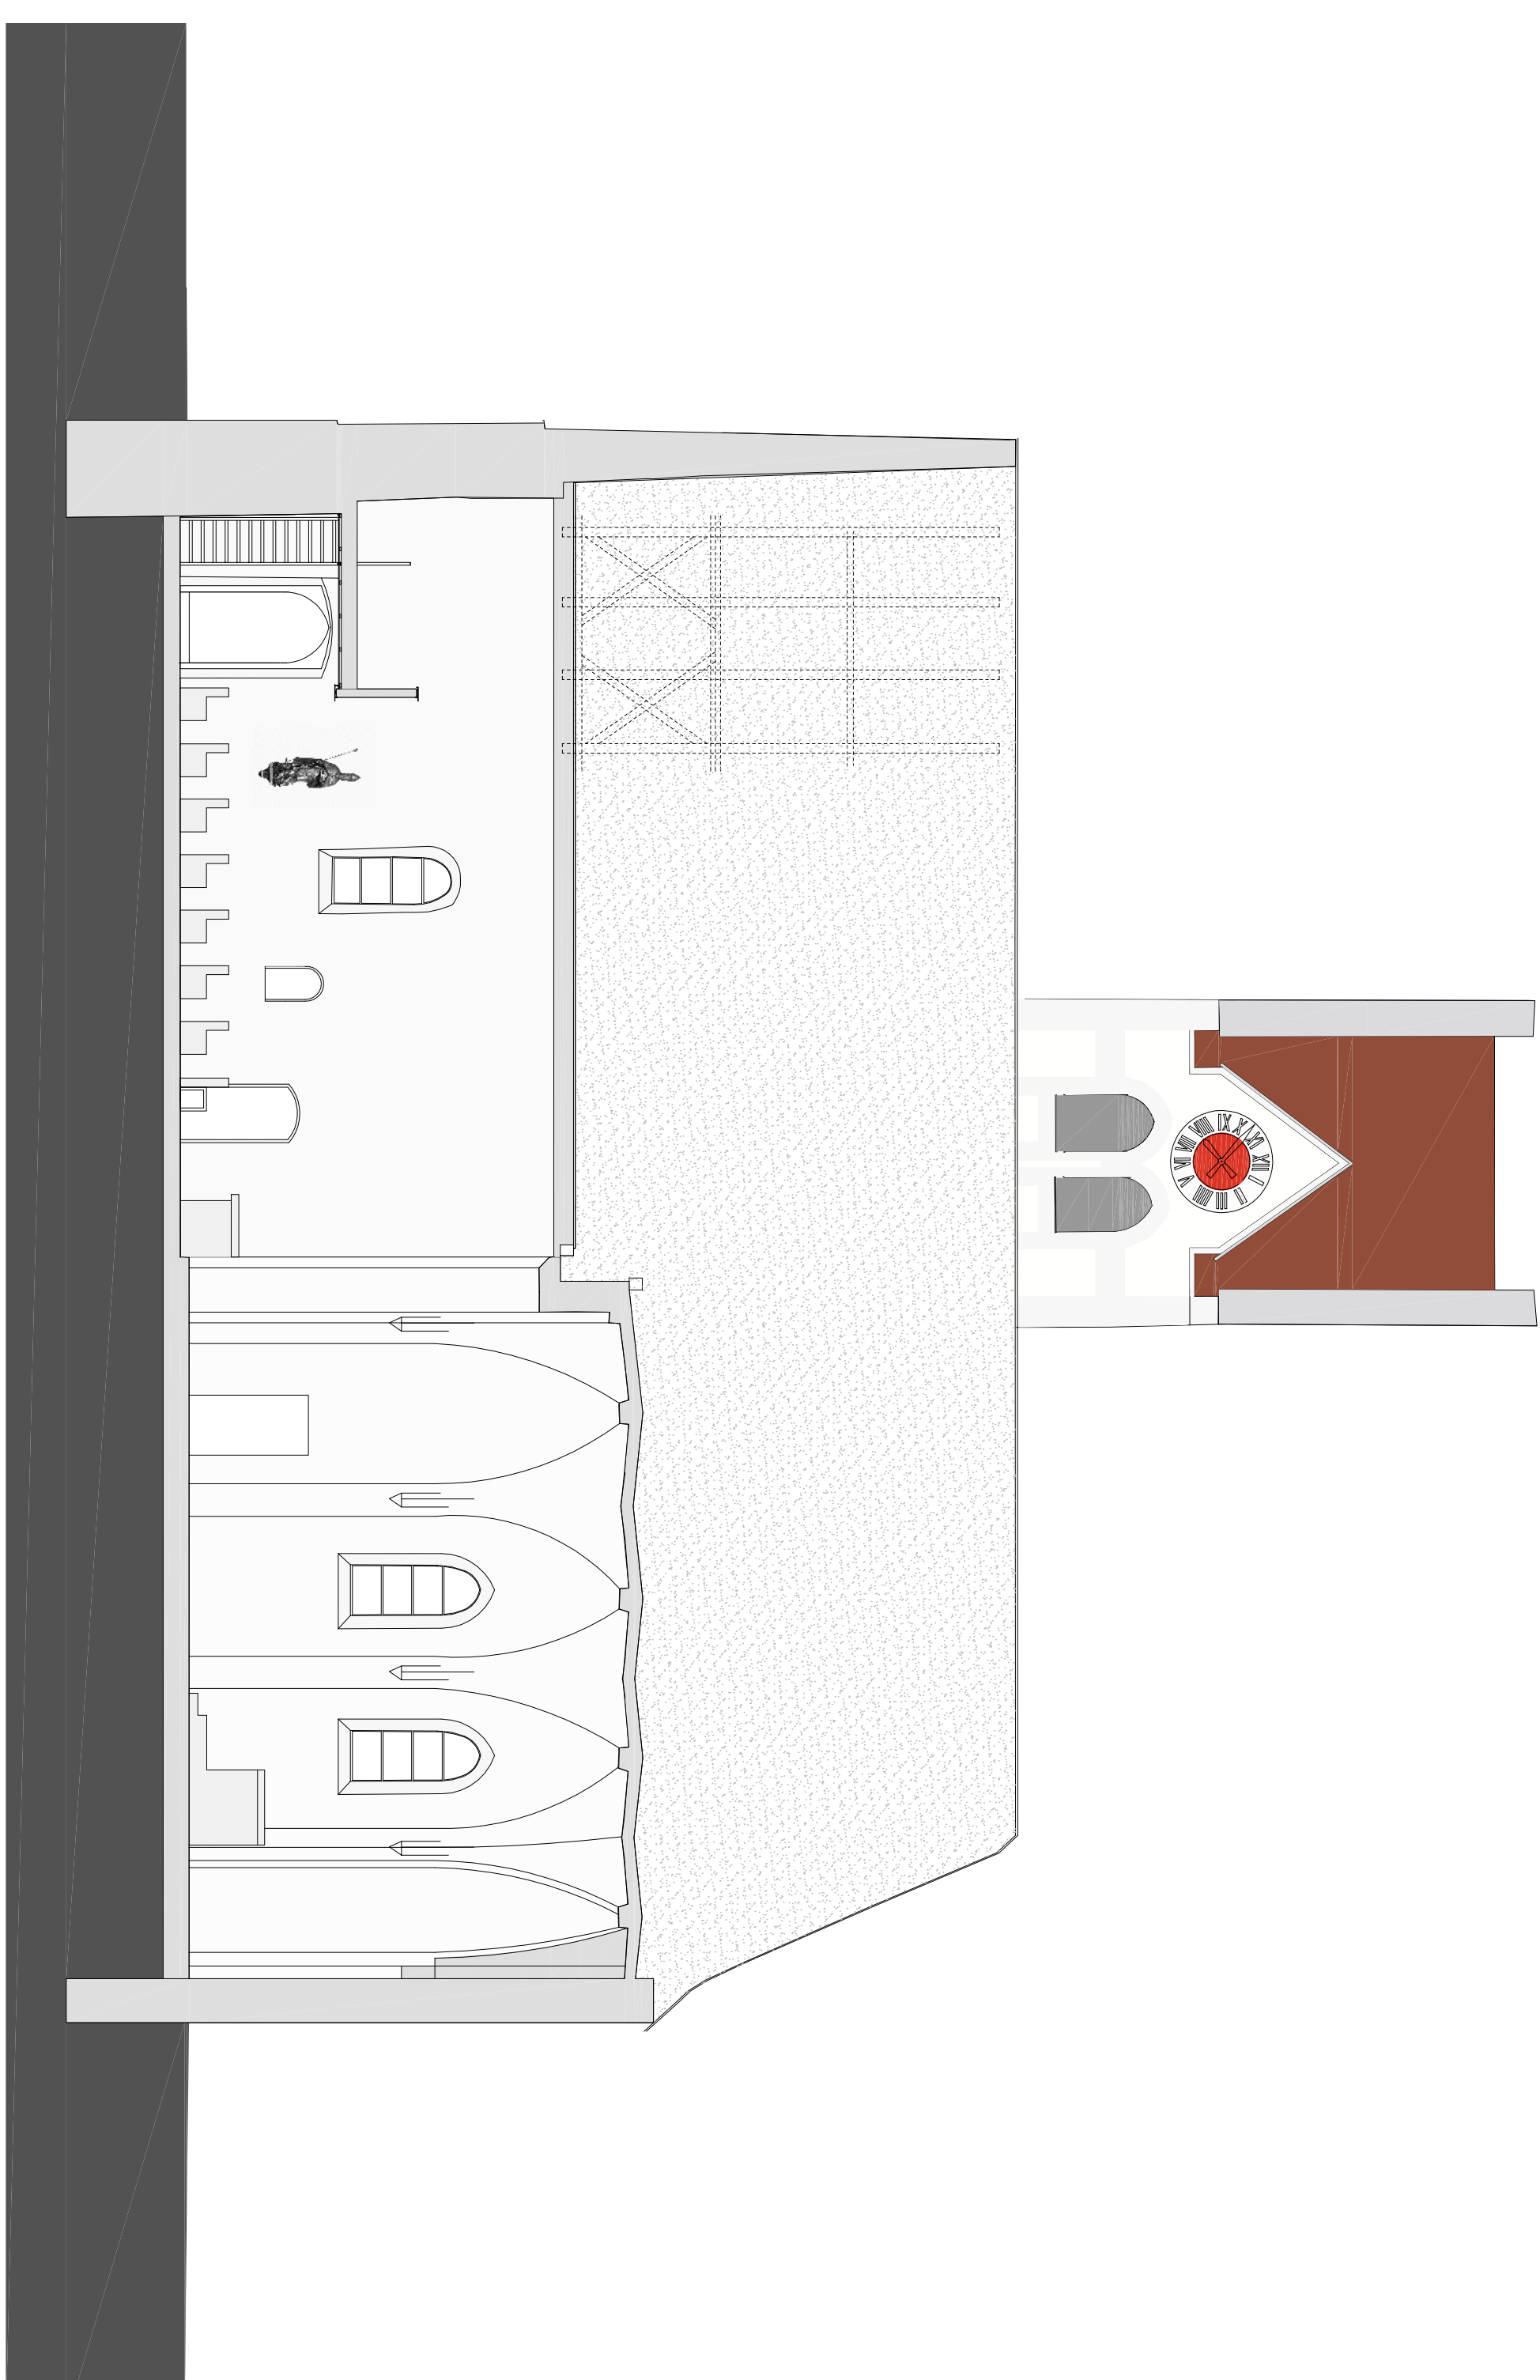
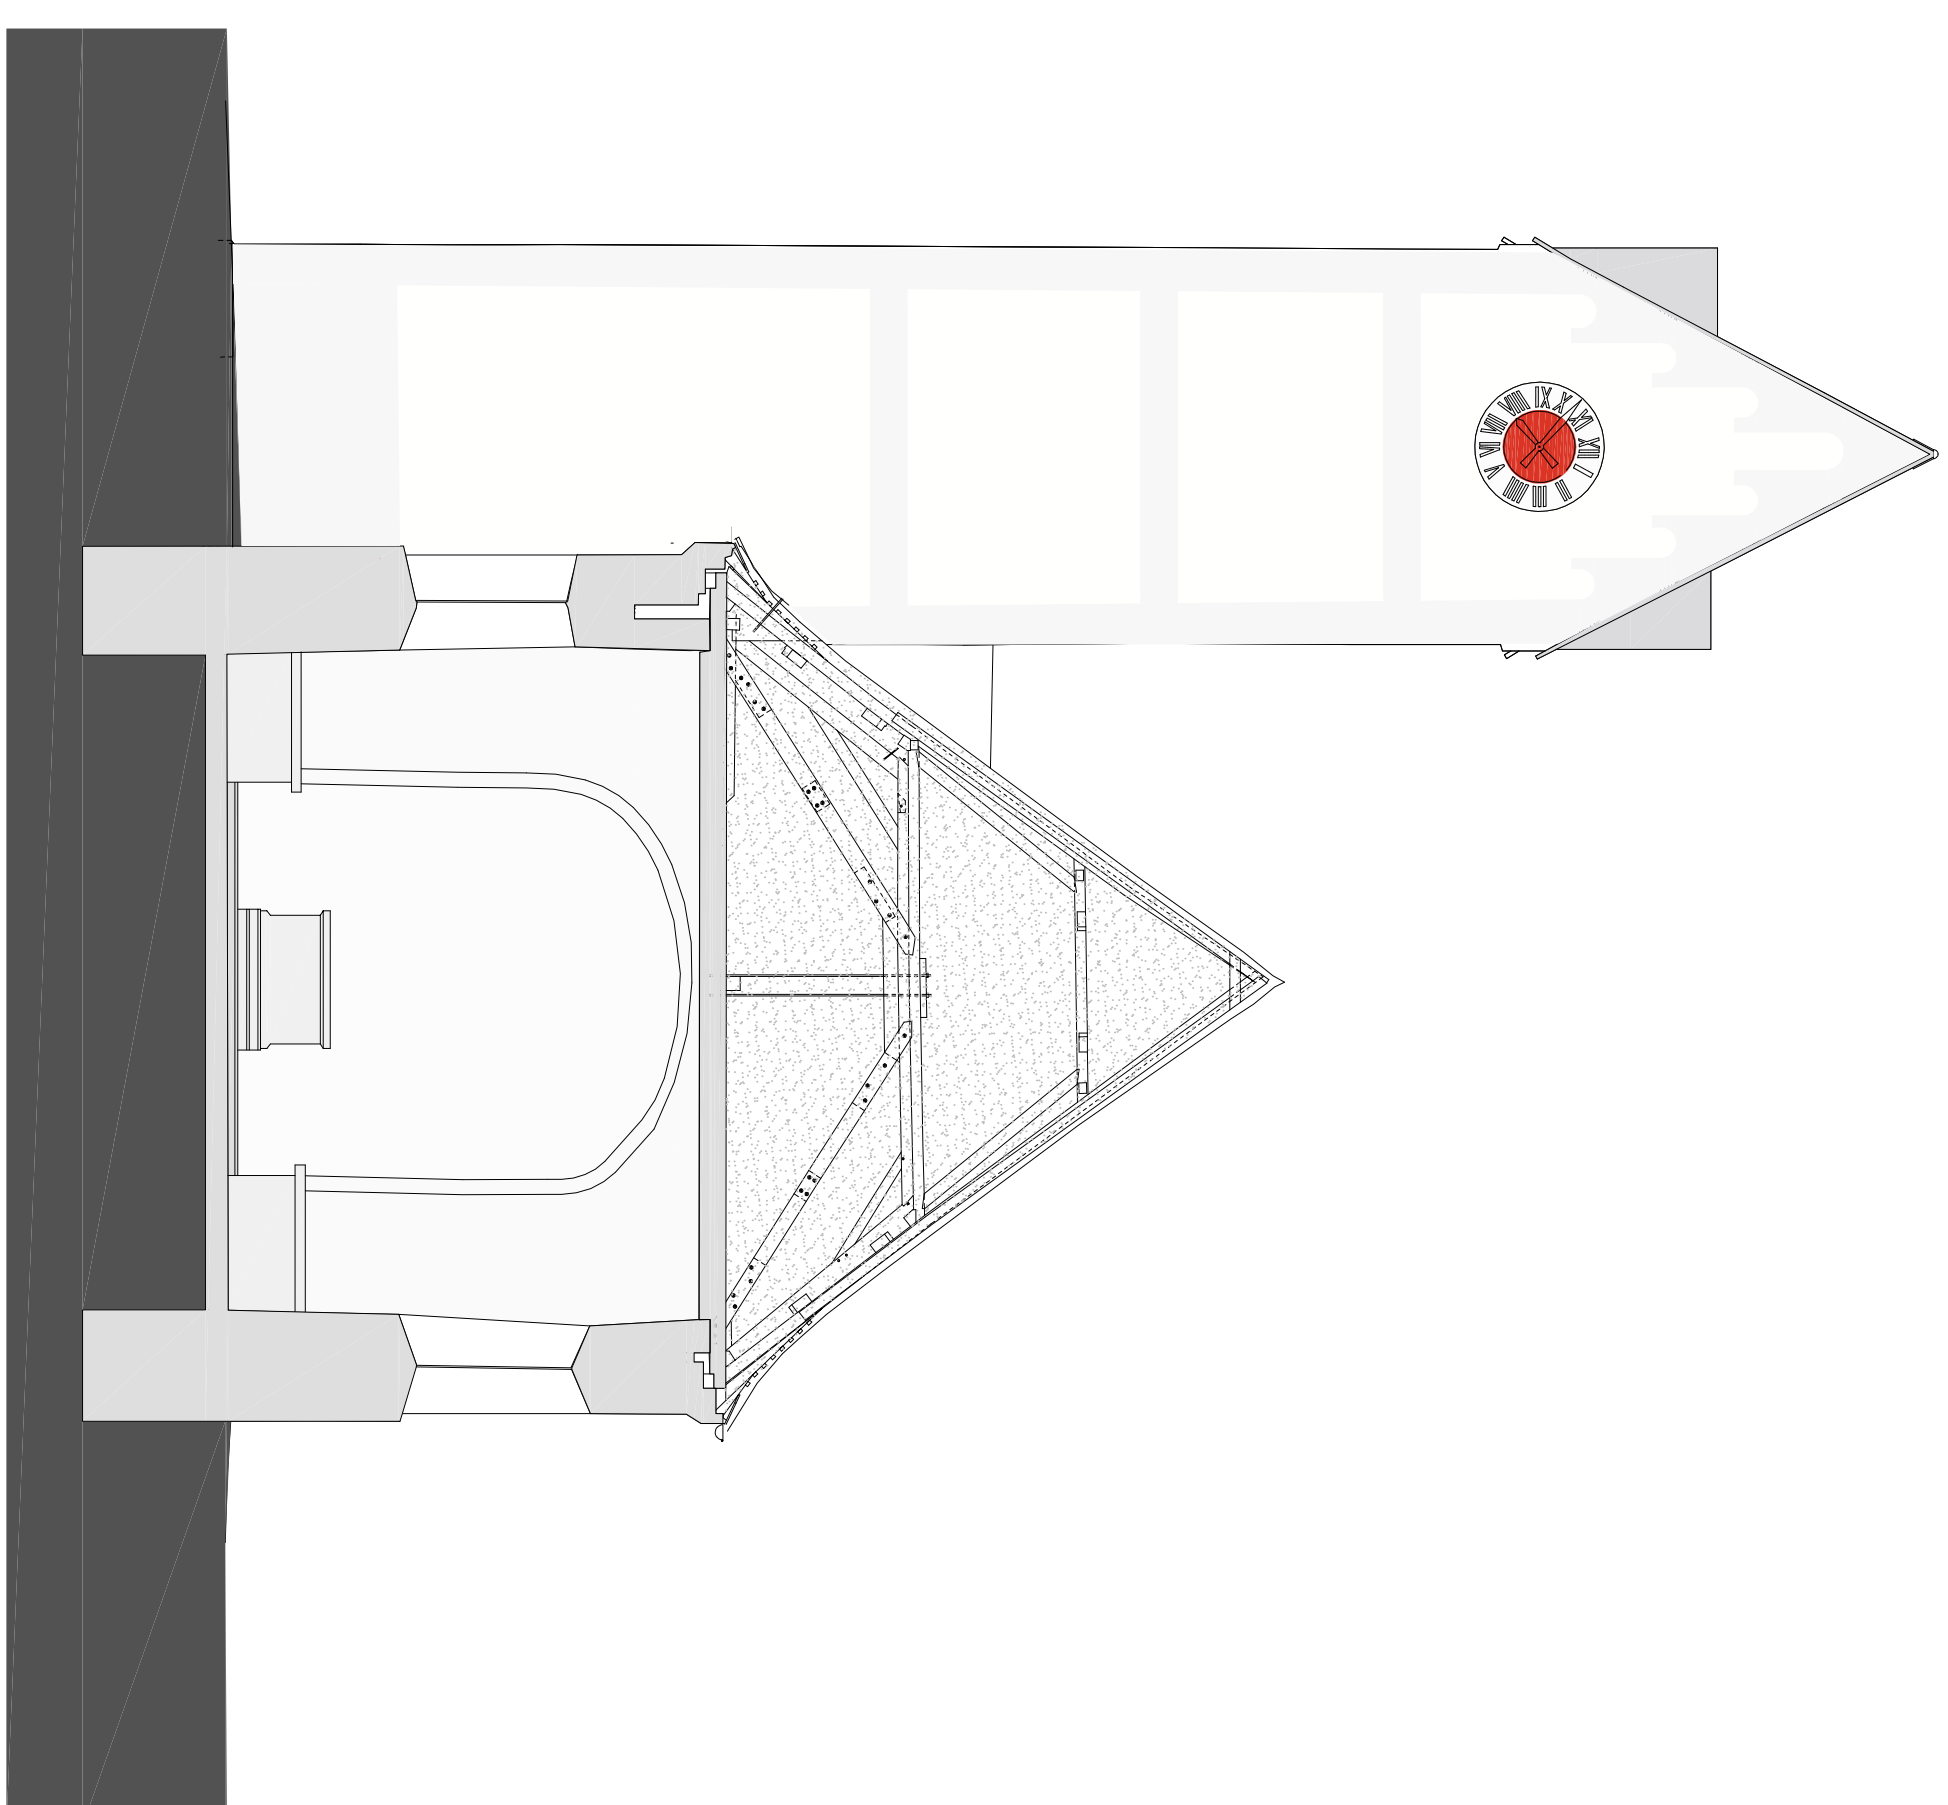
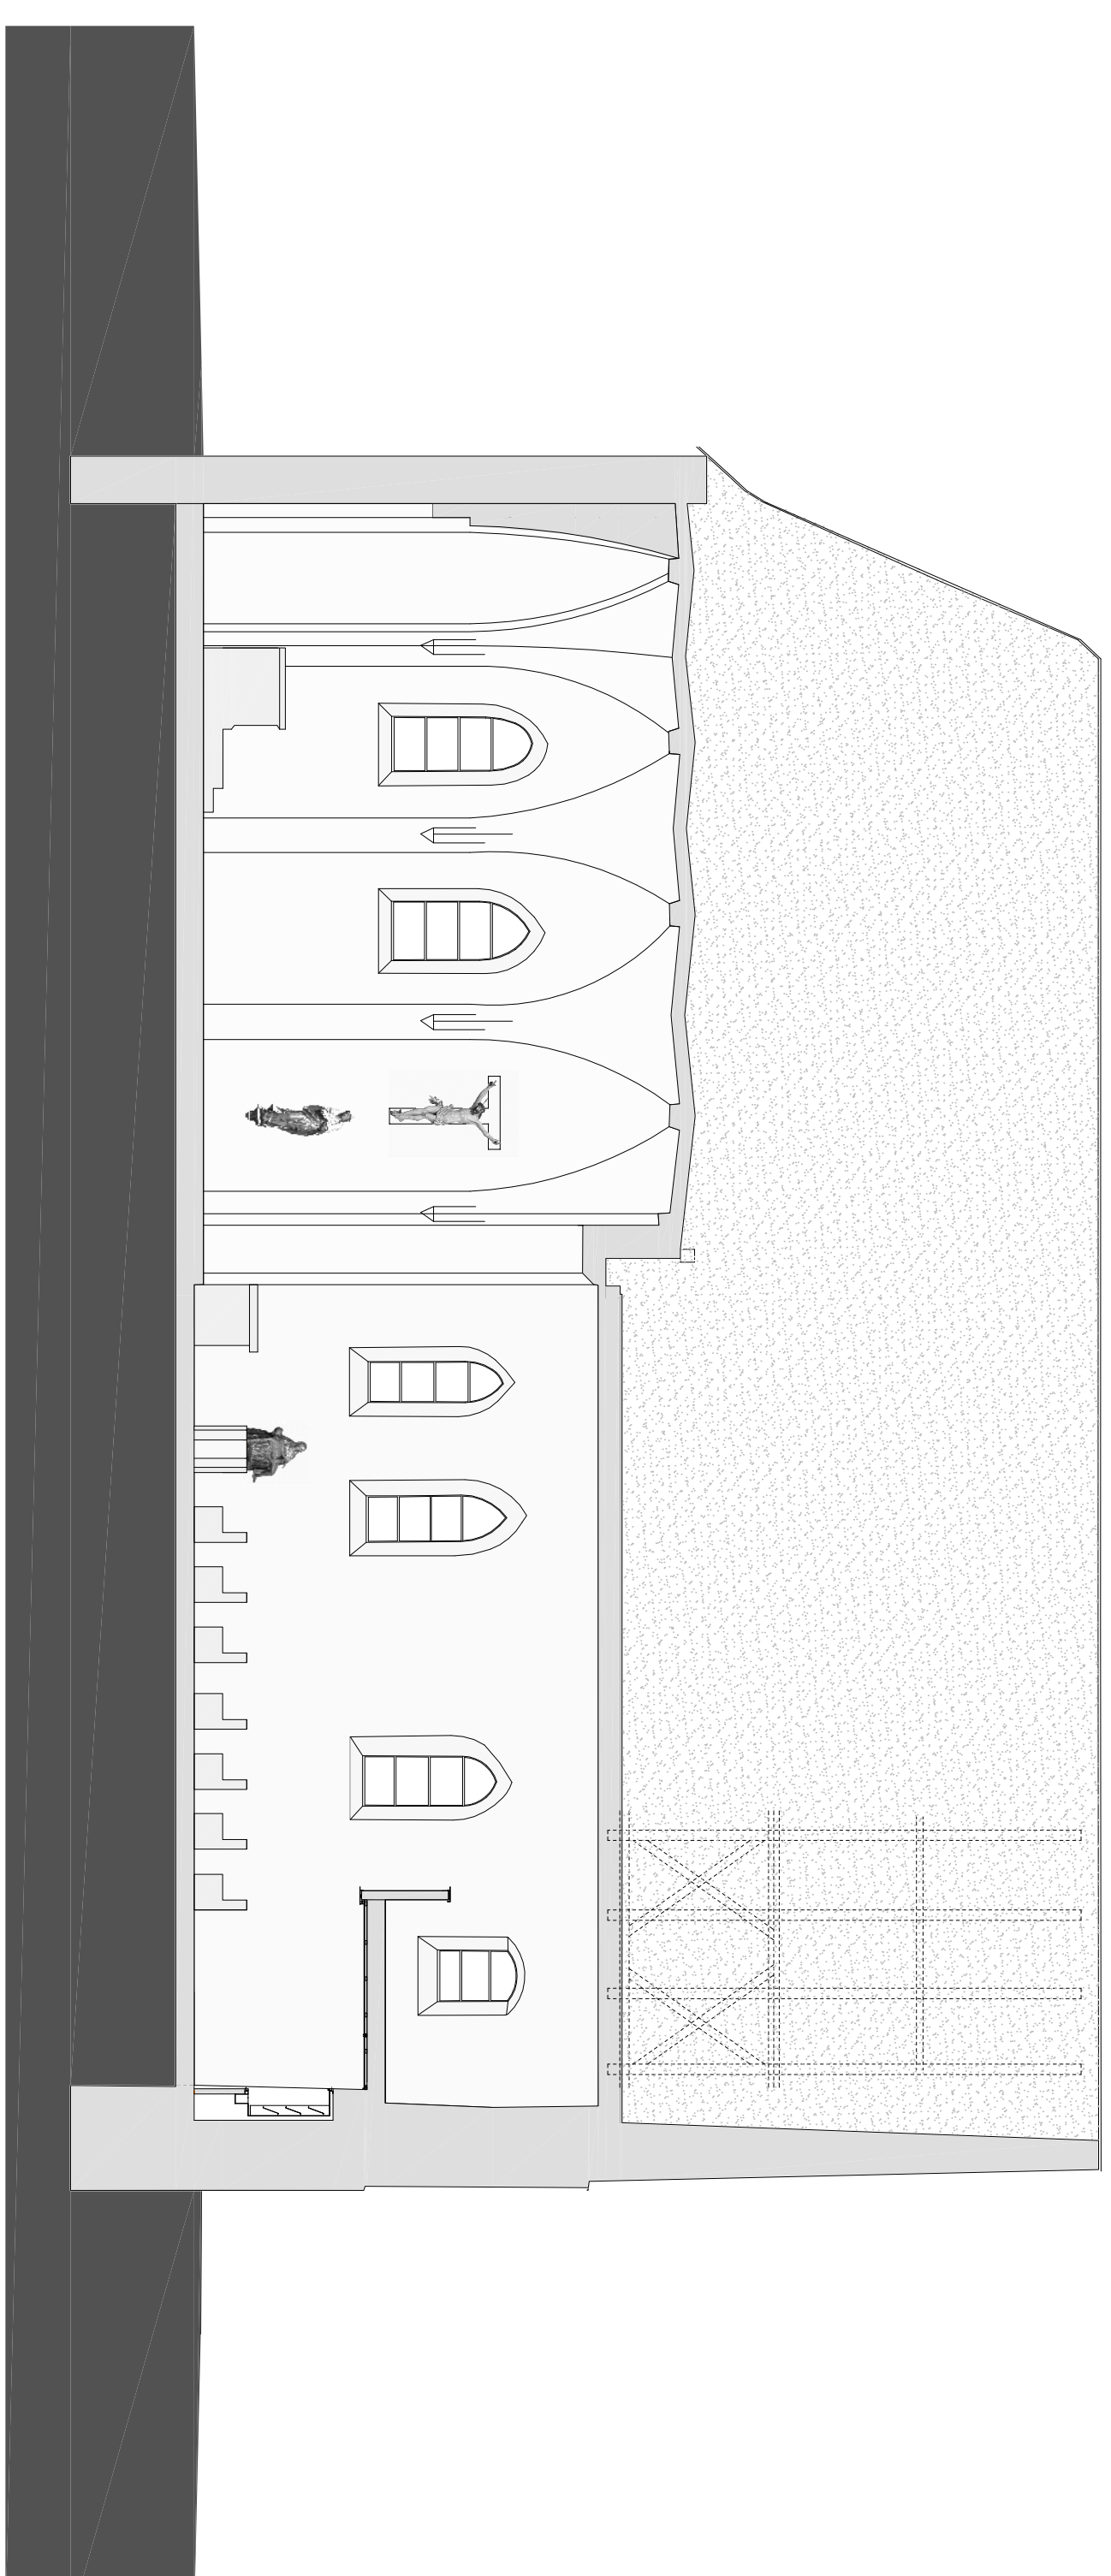


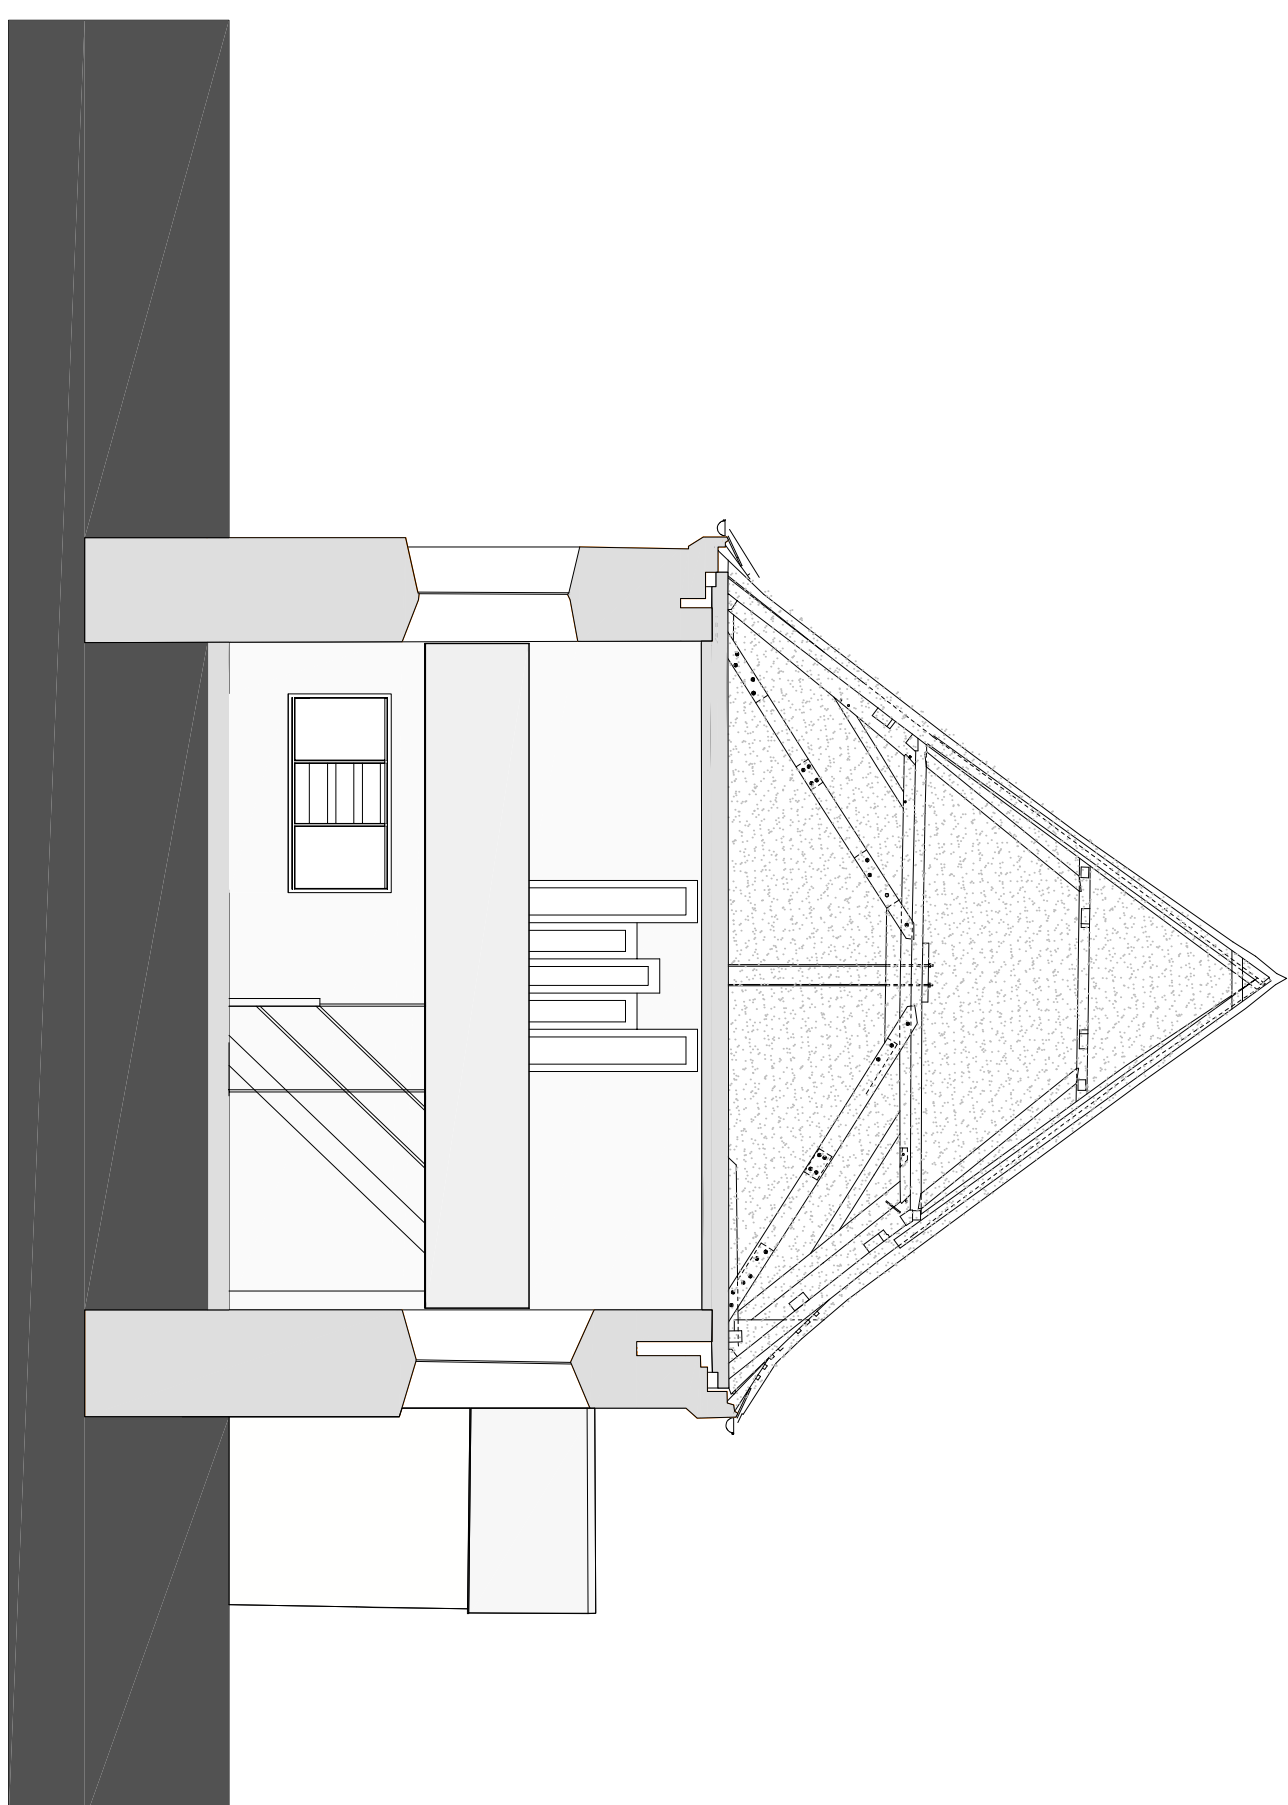

Kirchenstiftung St. Nikolaus
Maxhofweg 7
82061 Neuried
verr. durch das
Erschließende Ordinariat
München und freising
Pannstr. 9
80333 München

Planung
PCS Architekten Haack
Büroenbstr. 104
80636 München
T +49 89 45 22 413 - 0
F +49 89 45 22 413 - 2
office@psg-h.de

PGS Architekto

PL-NR: 03:
Grundriss:
Innenansicht:

Innensanierung Dorfkirche St. Nikolaus Neuried
Gautinger Straße 9 82061 Neuried

PLANINHALT:
Gundrisse UG, EG,
Innenansichten Ost, Nord, West, Süd
Wandzeichnungen EG, Schnitt 1_100 20100606.dwg

[illegible]