

LEGENDE:

--- Grundstücksgrenze

Wände:

Wand / Decke Stahlbeton gem. Statik

Abkürzungen:

⊕ Höhenangaben, bezogen auf den Projektnullpunkt (28,00m - DHHN 2016)

- OKFF Oberkante Fertigfußboden
- BR Brüstungshöhe angegeben von OKFF
- DA Dachausstieg
- DF Dachfenster
- BD Bodendurchbruch
- DD Deckendurchbruch
- REI 30 tragende Wand, feuerhemmend
- T 30 feuerhemmende, dicht- und selbstschließende Tür
- Pos. siehe Position Statik

Raumbuch:

- 01-01 Raumnummer
- NF Nettofläche
- RU Raumumfang
- FB Fußbodenbelag
- WA Wandoberfläche
- DE Deckenoberfläche

HINWEISE / BEMERKUNGEN:

Dieser Plan gilt nur in Verbindung mit

- der Tragwerksplanung

Die in der Zeichnung angegebenen Querschnitte und Längen sind eigenverantwortlich zu prüfen. Vor Anfertigung der Werkstattzeichnungen sind alle Maße zu prüfen und ggf. zu ergänzen. Bei Abweichungen oder Unstimmigkeiten muss vor Baubeginn Rücksprache mit dem Planverfasser gehalten werden. Alle Maße sind Rohbaumaße. Tür- und Brüstungshöhen beziehen sich auf OKFF. Durchbrüche, Wandschlitz und Einbauten gem. Angaben Fachplaner.

Änderungliste		
Änderungsnummer	Änderungsbeschreibung	Änderungsdatum


Bauvorhaben	Fahrradparkhaus Bahnhofsring 16225 Eberswalde
Bauherr	Stadt Eberswalde
Objektplanung / Freianlagen	LEITPLAN GmbH Planungs- und Entwicklungsgesellschaft Uhlandstraße 97, 10715 Berlin Tel 030 / 2967 2330 Fax 030 / 2967 2339 mail@leitplan.com
Planverfasser	LEITPLAN GmbH Planungs- und Entwicklungsgesellschaft
Fachplaner	Tragwerksplanung ifb frohloff staffa kühl ecker Rheinstraße 45 - 46, 12161 Berlin Tel 030 / 859 943 - 0 Fax 030 / 859 943 - 99 info@ifb-berlin.de Elektroplanung IFE Ingenieurbüro für Elektrotechnik GmbH Wollenweberstraße 2, 14776 Brandenburg an der Havel Tel 03381 / 63 00 81 Fax 03381 / 63 00 88 info@ifb-elektroplanung.de Baugrunduntersuchung WILAB GmbH & Co. KG Coppistraße 108, 16227 Eberswalde Tel 03334 / 58 91 30 Fax 03334 / 58 91 338 info@wilab.de Vermessung Vermessungsbüro Dipl.-Ing. Rainer Mallon Rudolf-Breitscheid-Straße 27, 16225 Eberswalde Tel 03334 / 28 43 99 info@rainermallon.de
Planinhalt	Ausführungsplanung Fassadenschnitt / Detail Dach

gezeichnet Pflücker	Datum 02.04.2020	Maßstab 1 : 20	Plangröße DIN A1	Plannummer
geprüft Schwiering	Datum 02.04.2020	Index		FPE-A-DTL-01

FREIGABE PLANVERFASSER LEITPLAN GmbH	FREIGABE BAUHERR:
Datum	Unterschrift / Stempel

Dachaufbau Bereich Gründach
(von oben nach unten):

- extensive Dachbegrünung:
- Extensivsubstrat, d= mind. 6cm
- Filtervlies, d=1cm
- Mäander- und Wasserrückhalteelement, d=3cm
- Schutz- und Speichervlies, d=1cm
- Abdichtung, wurzelfest
- Gefälledämmung
- Dreischichtplatte, d=4cm
- Stapelrost aus 6 Lagen Brettschichtholzplatten
- Gurte Balkenrost, b/d=22/16 (flach), Füllhölzer, d/d=18/16 (flach)

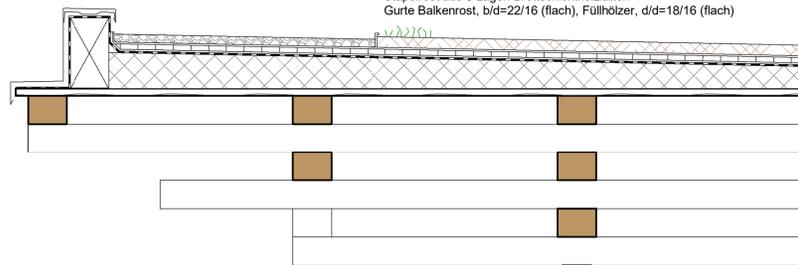

Deckenaufbau
(von oben nach unten):

- Gußasphalt, d=3,5cm
- Abdichtung
- BFU-Platte, d=4cm
- Deckenbalken b/d=16/32cm, a= 84,75cm (Pos. U-EG-01)

