


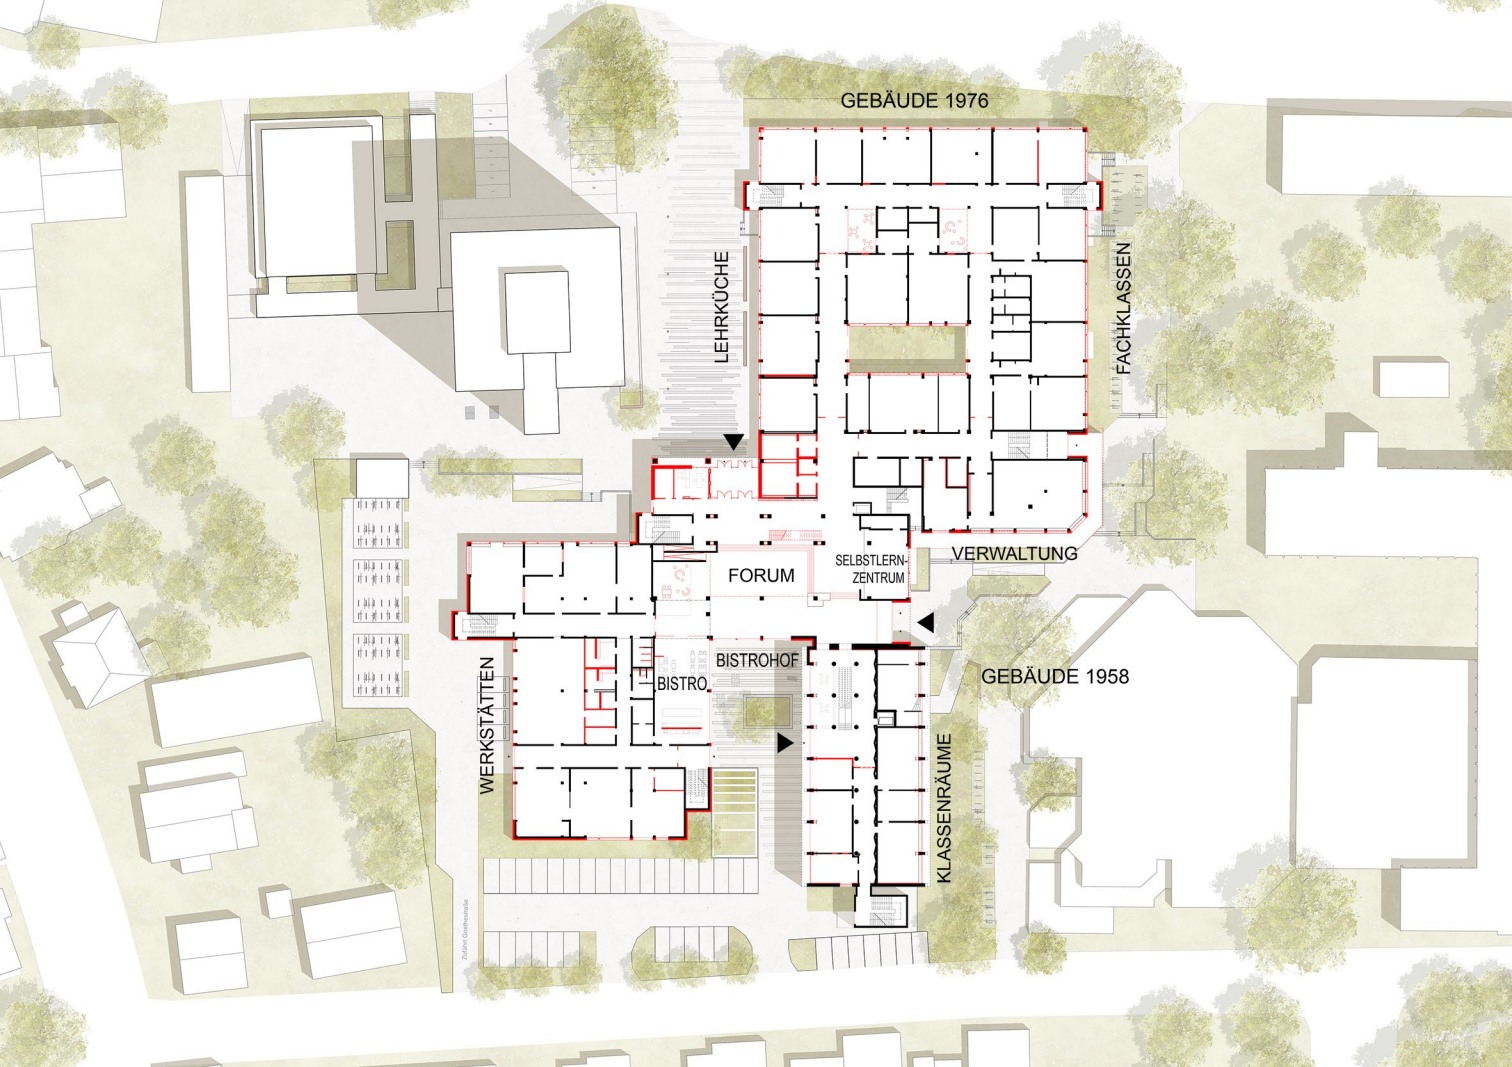

GEBÄUDE 1976

LEHRKÜCHE

FACHKLASSEN

FORUM

SELBSTLERN-ZENTRUM

VERWALTUNG

WERKSTÄTTEN

BISTRO

BISTROHOF

GEBÄUDE 1958

KLASSENRAÜME