


**Horizontalschnitt**  
Maßstab 1:20

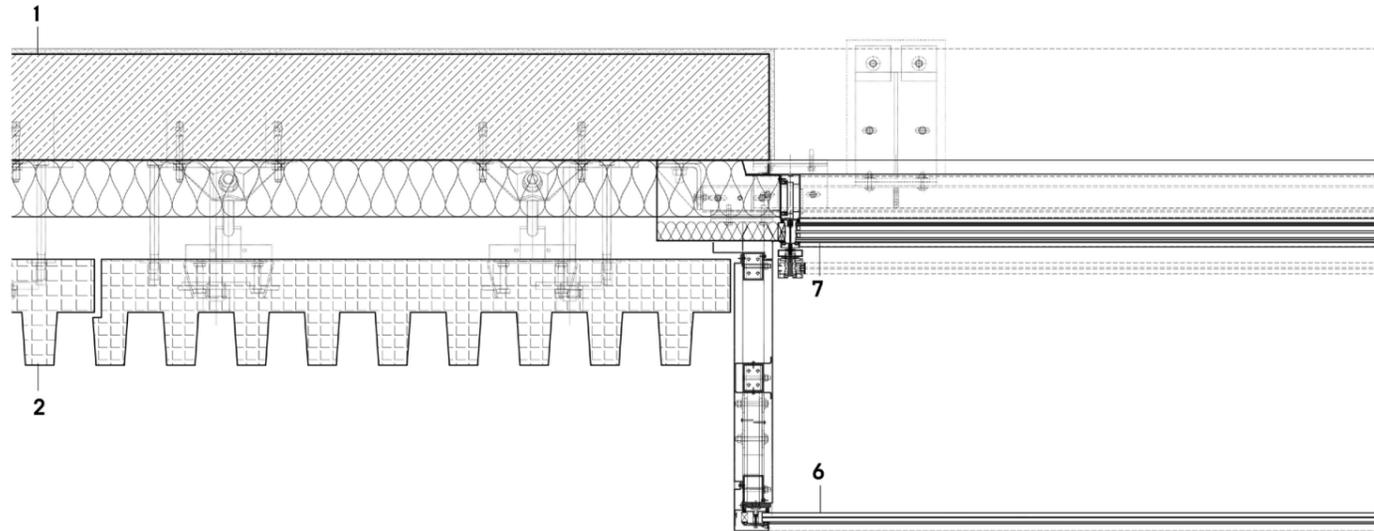

**Vertikalschnitt**  
Maßstab 1:20

- 1 Außenwand:**  
Stahlbeton 300 mm  
Fassadendämmplatten aus Mineralwolle mit Vlieskaschierung 160 mm
- 2 Vorhangfassade:**  
Hinterlüftete Bekleidung mit horizontal gerippten Sichtbeton-Fertigteileplatten  
Hinterlüftung 120 mm  
Tragplatte 120 mm  
Rippe 150 mm  
Befestigung mittels Schrägzuganker und Luftspaltdrehanker
- 3 Zu-/Abluftöffnung:**  
Lamellen Aluminium Eloxal E6CO auf Tragsäule
- 4 Sicherung für Reinigungs- und Wartungsarbeiten**
- 5 Sonnenschutzkasten pulverbeschichtet schienengeführte Markise mit ZIP-Führung**
- 6 Zwei-Geschossige Doppelfassade:**  
Umlaufender Vorsatzrahmen als auskragende Krag-Konstruktion  
Rahmen-Ansichtskante 100 mm  
Verbundsicherheitsglas t= 25,52 mm
- 7 Innenfassade als Bandfassade**  
Pfosten-Riegel, Aluminium  
Ansichtsbreite 60 mm  
Bautiefe 125 mm  
pulverbeschichtet  
3fach-Isolierglas t= 53,52 mm
- 8 Konsolschwert Edelstahl**
- 9 Verglaste Deckenstirn mit Alu-PR-Kalt-Warmfassade**
- 10 Stahl-Kragsschwert mit Einzelkonsole**
- 11 Stahl - Pfosten-Riegel**  
pulverbeschichtet  
3fach-Isolierglas t= 53,52 mm
- 12 Innenliegender Blendschutz**
- 13 Innenseitige Fensterbank:**  
Blechkant-/Formteil t= 3 mm  
Aluminium pulverbeschichtet
- 14 Bodenaufbau 200 mm:**  
Teppich-Bodenbelag 5 mm  
Hohlraumboden 195mm mit Fußbodenheizung

