


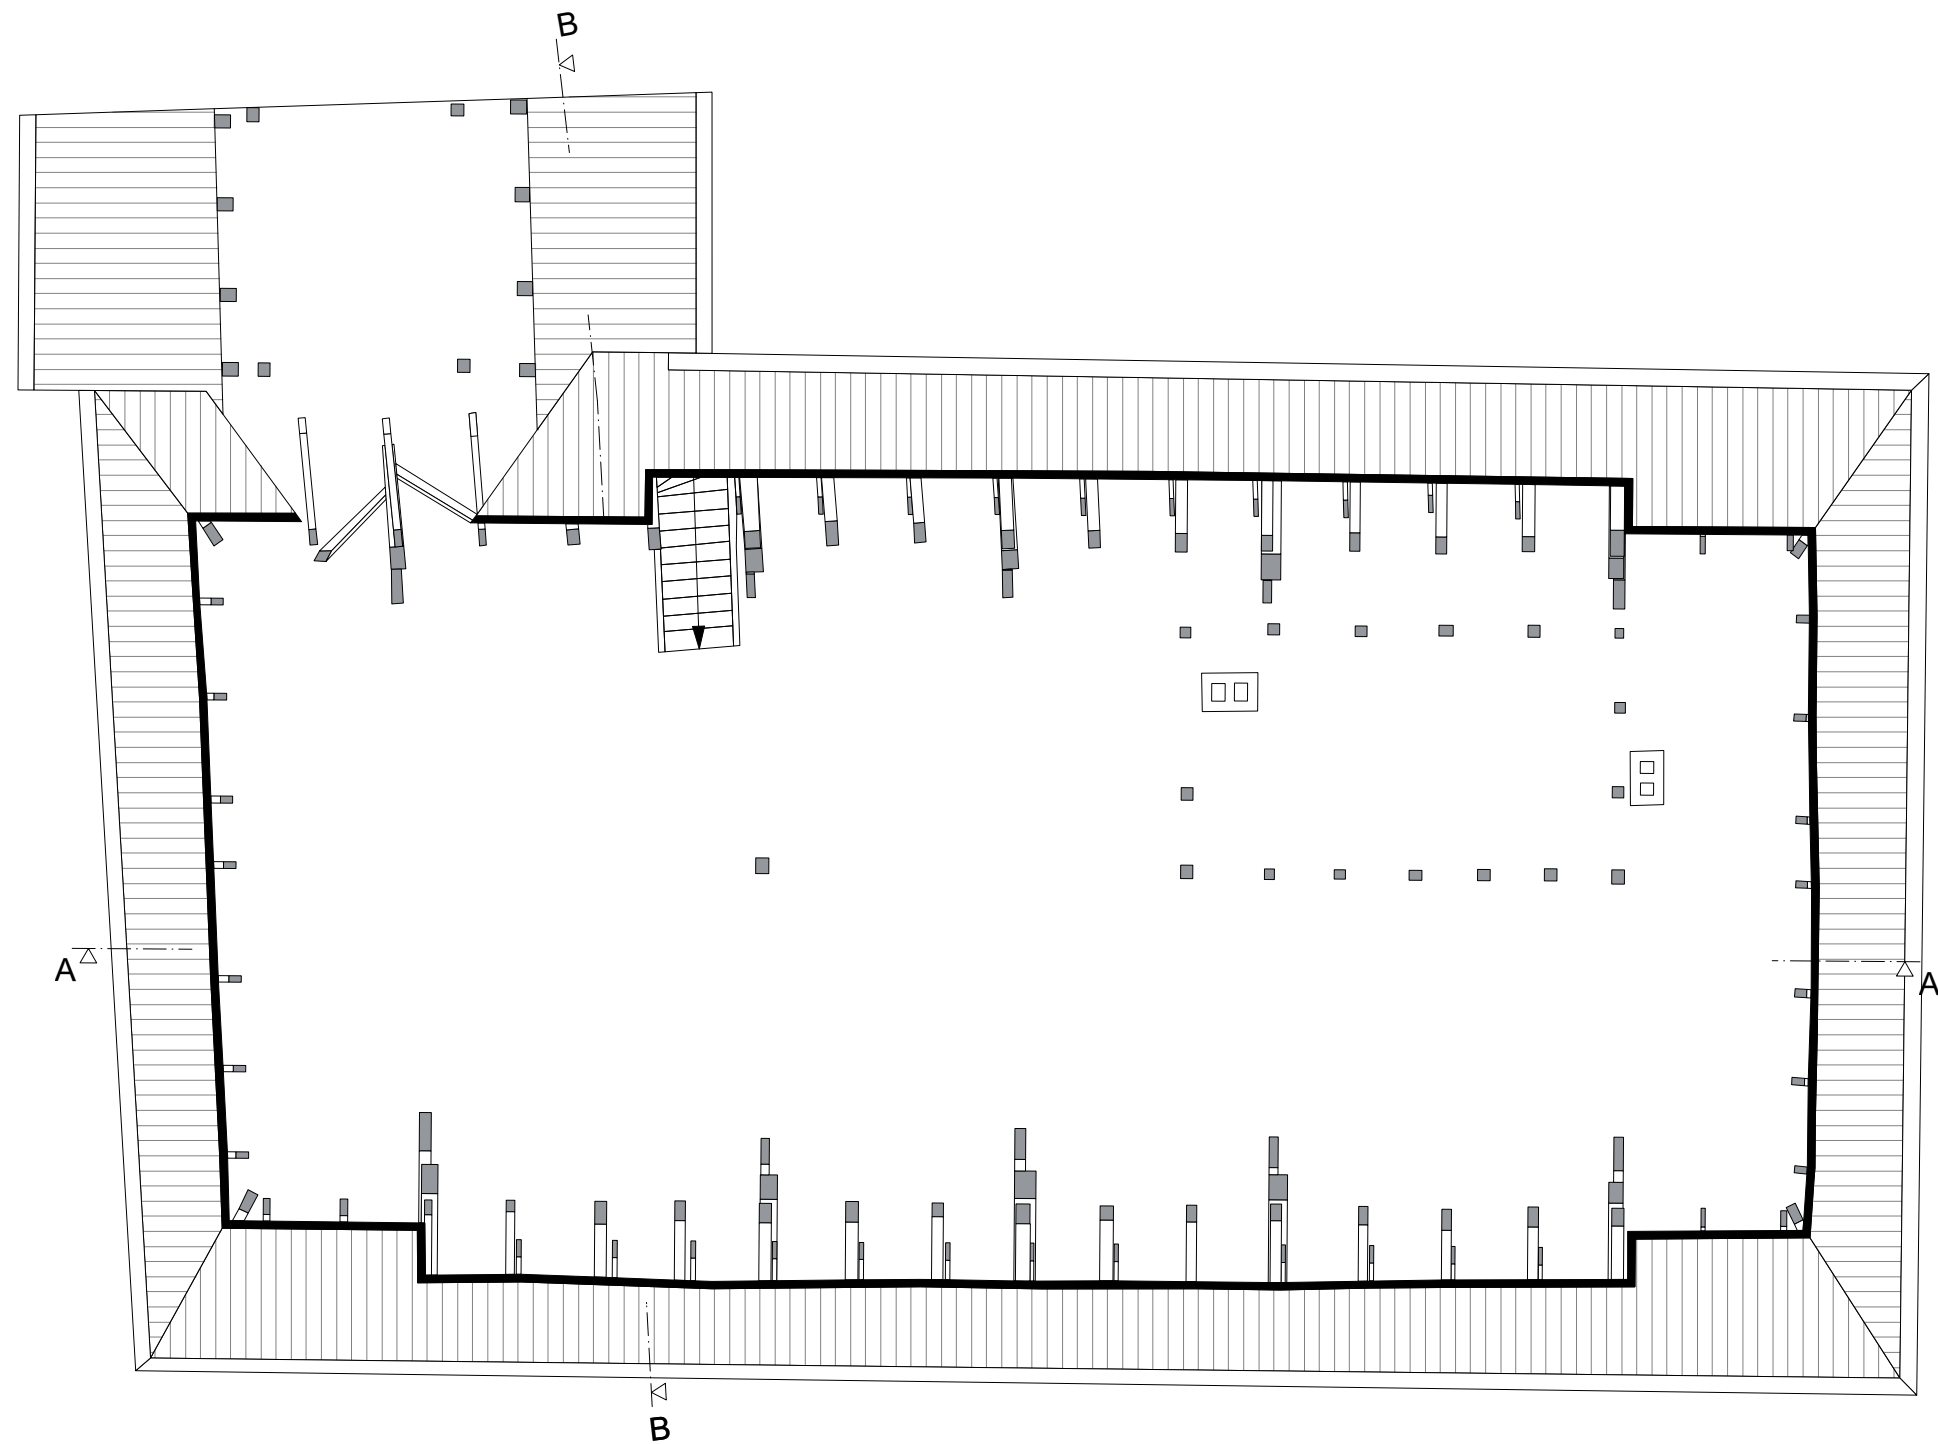

Bestandswand
 Fachwerk
 Deckenbalken

Grundriss Dachgeschoss M 1:100

0 1 2 5m

