


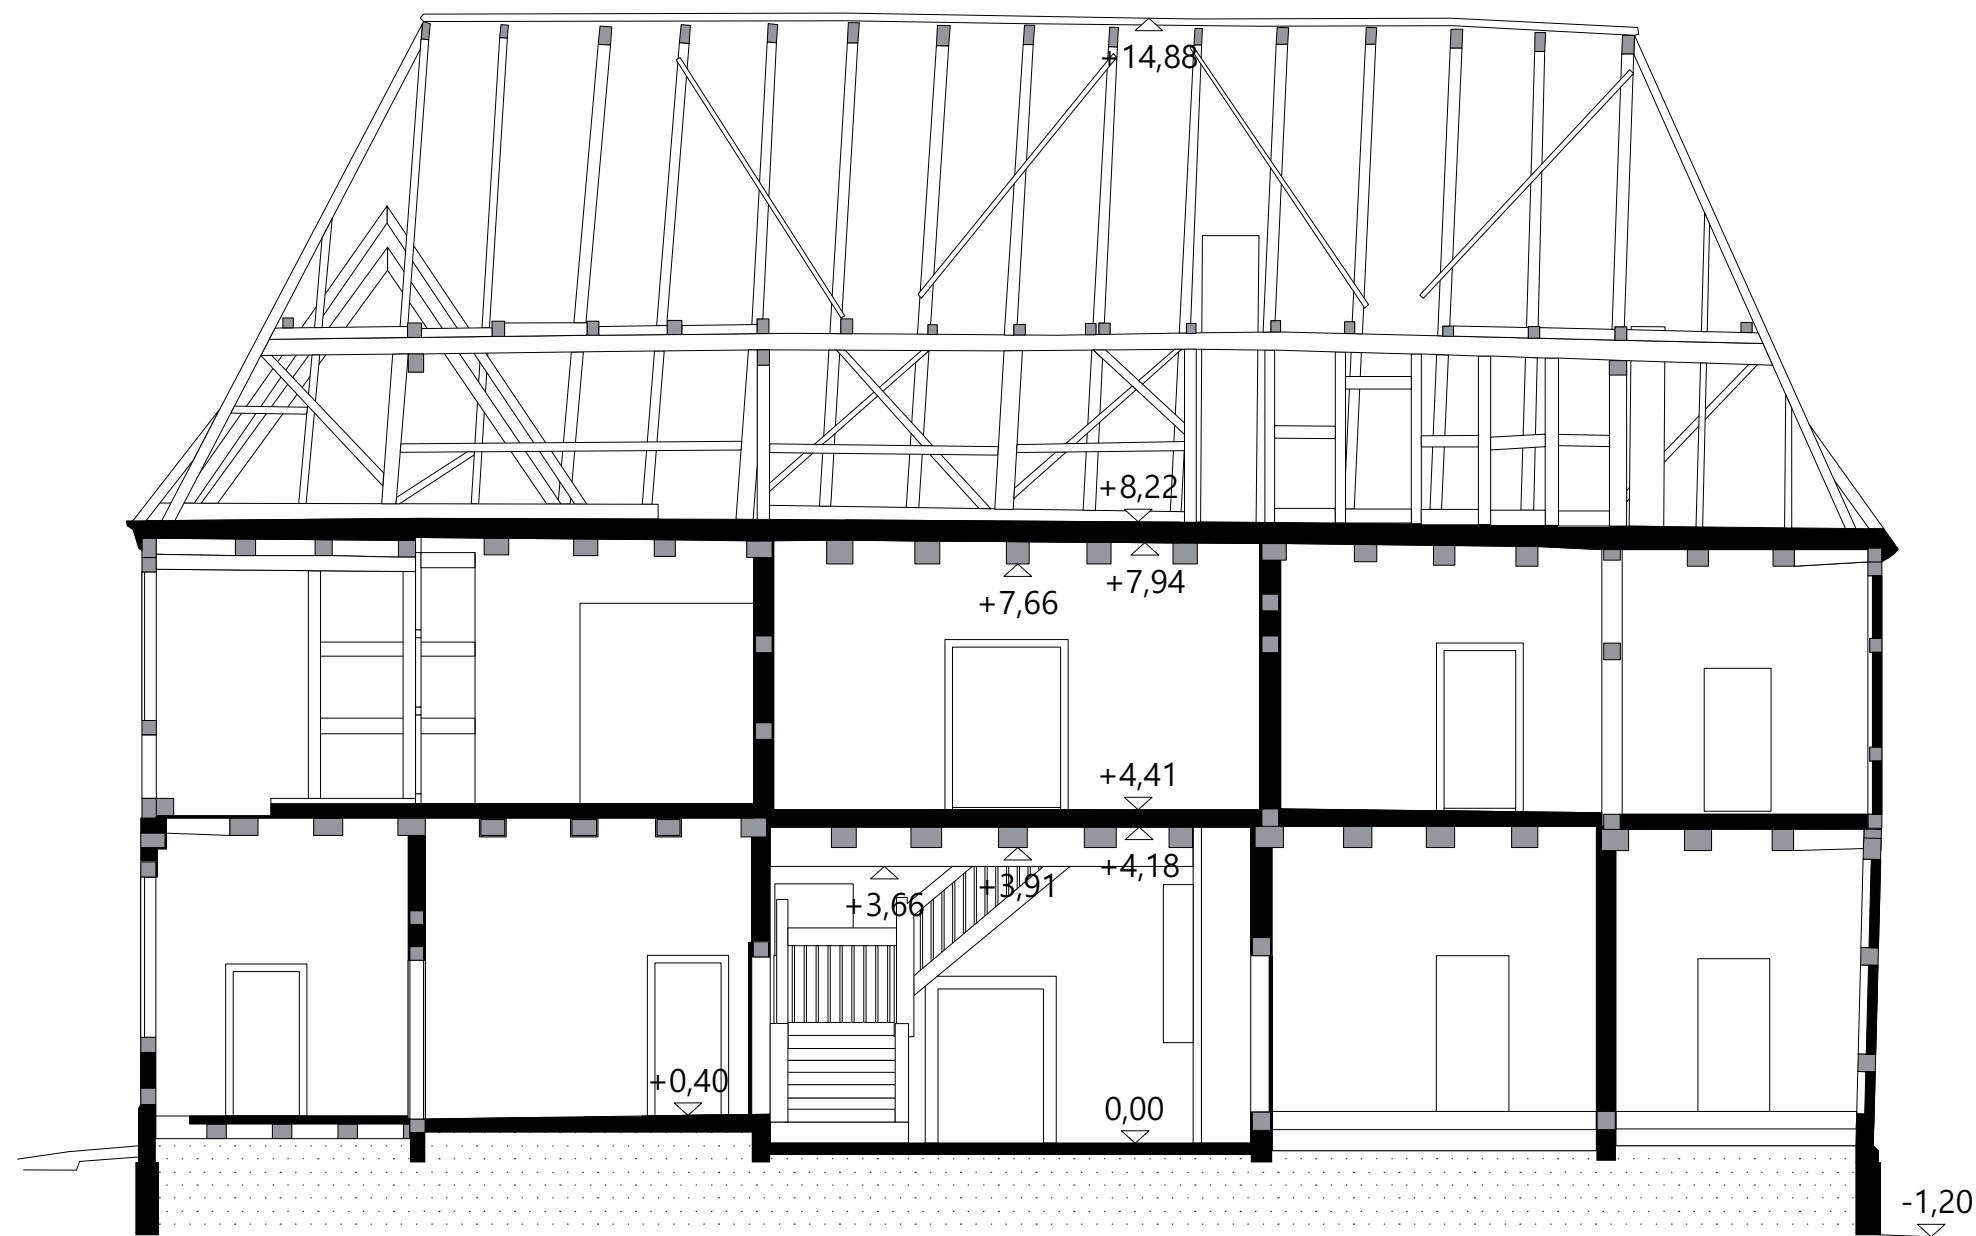

Bestandswand / -decke
 Fachwerk

Schnitt A-A M 1:100

