


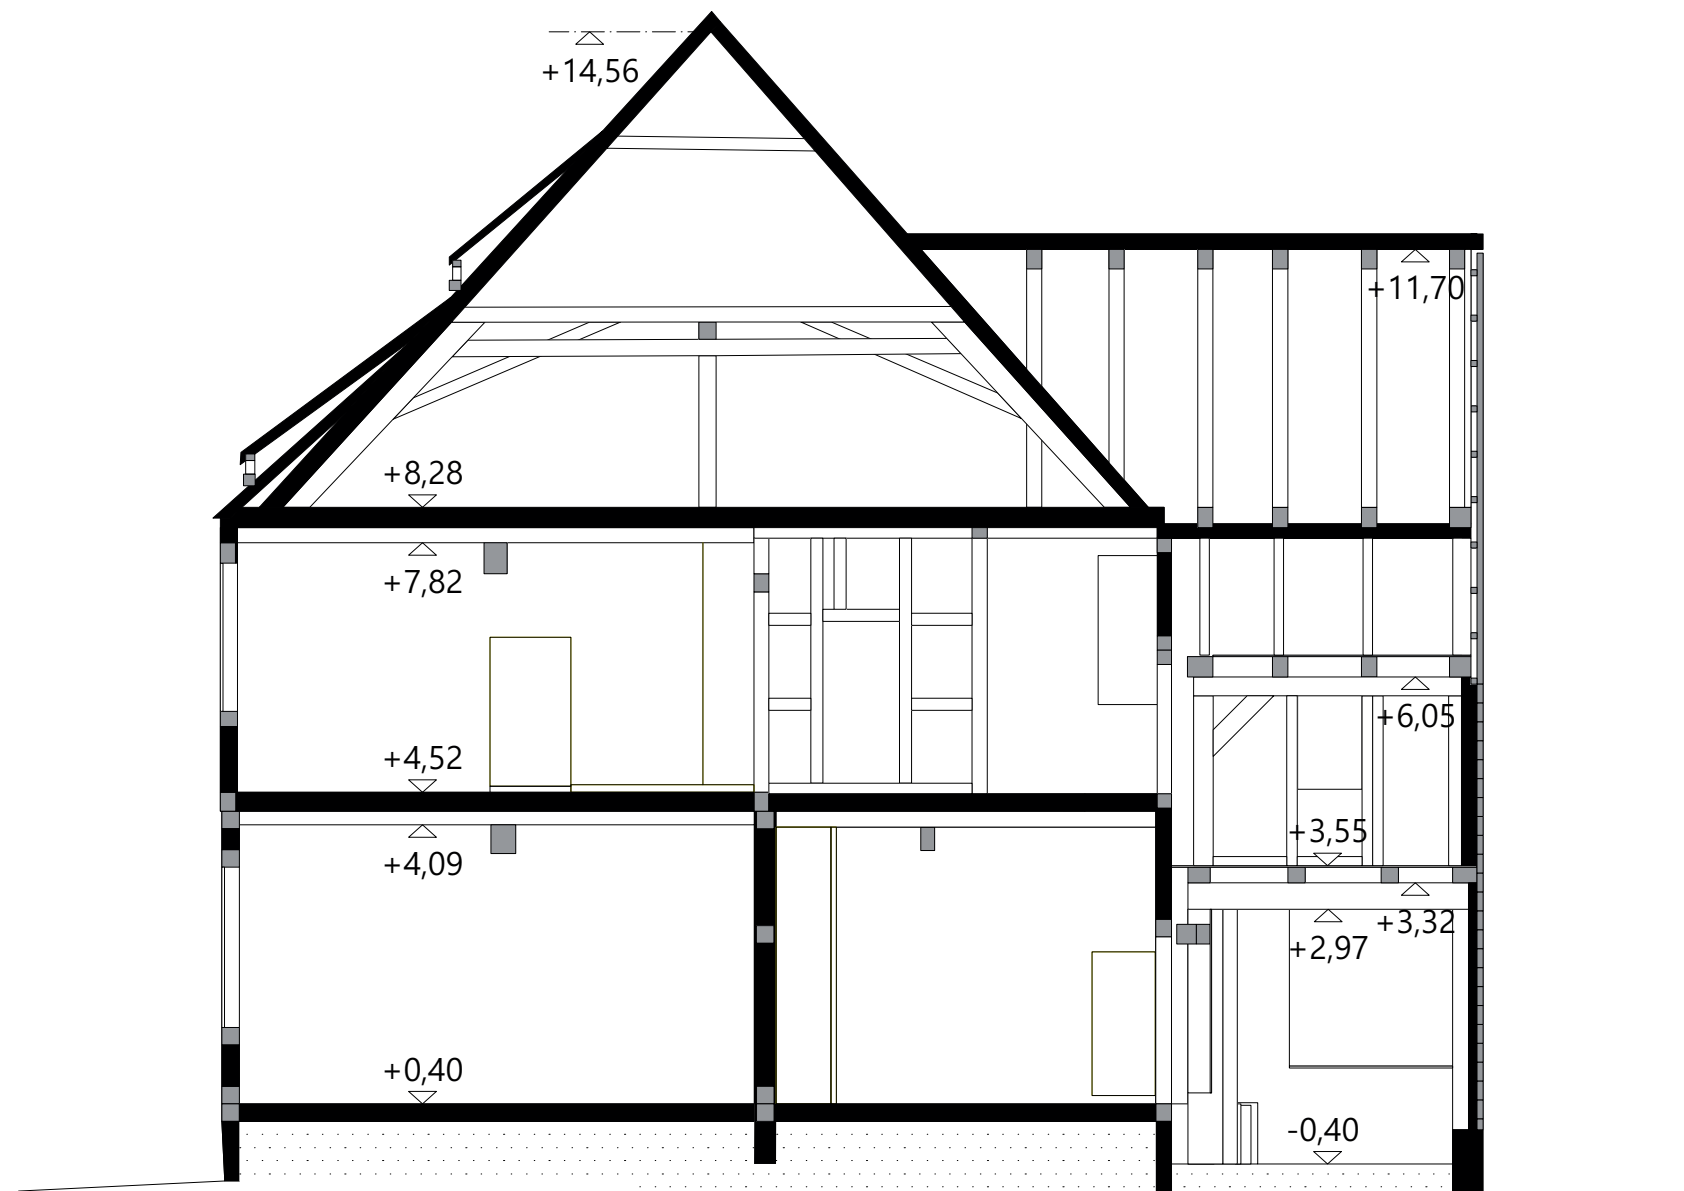

Bestandswand / -decke
 Fachwerk

Schnitt B-B M 1:100

