


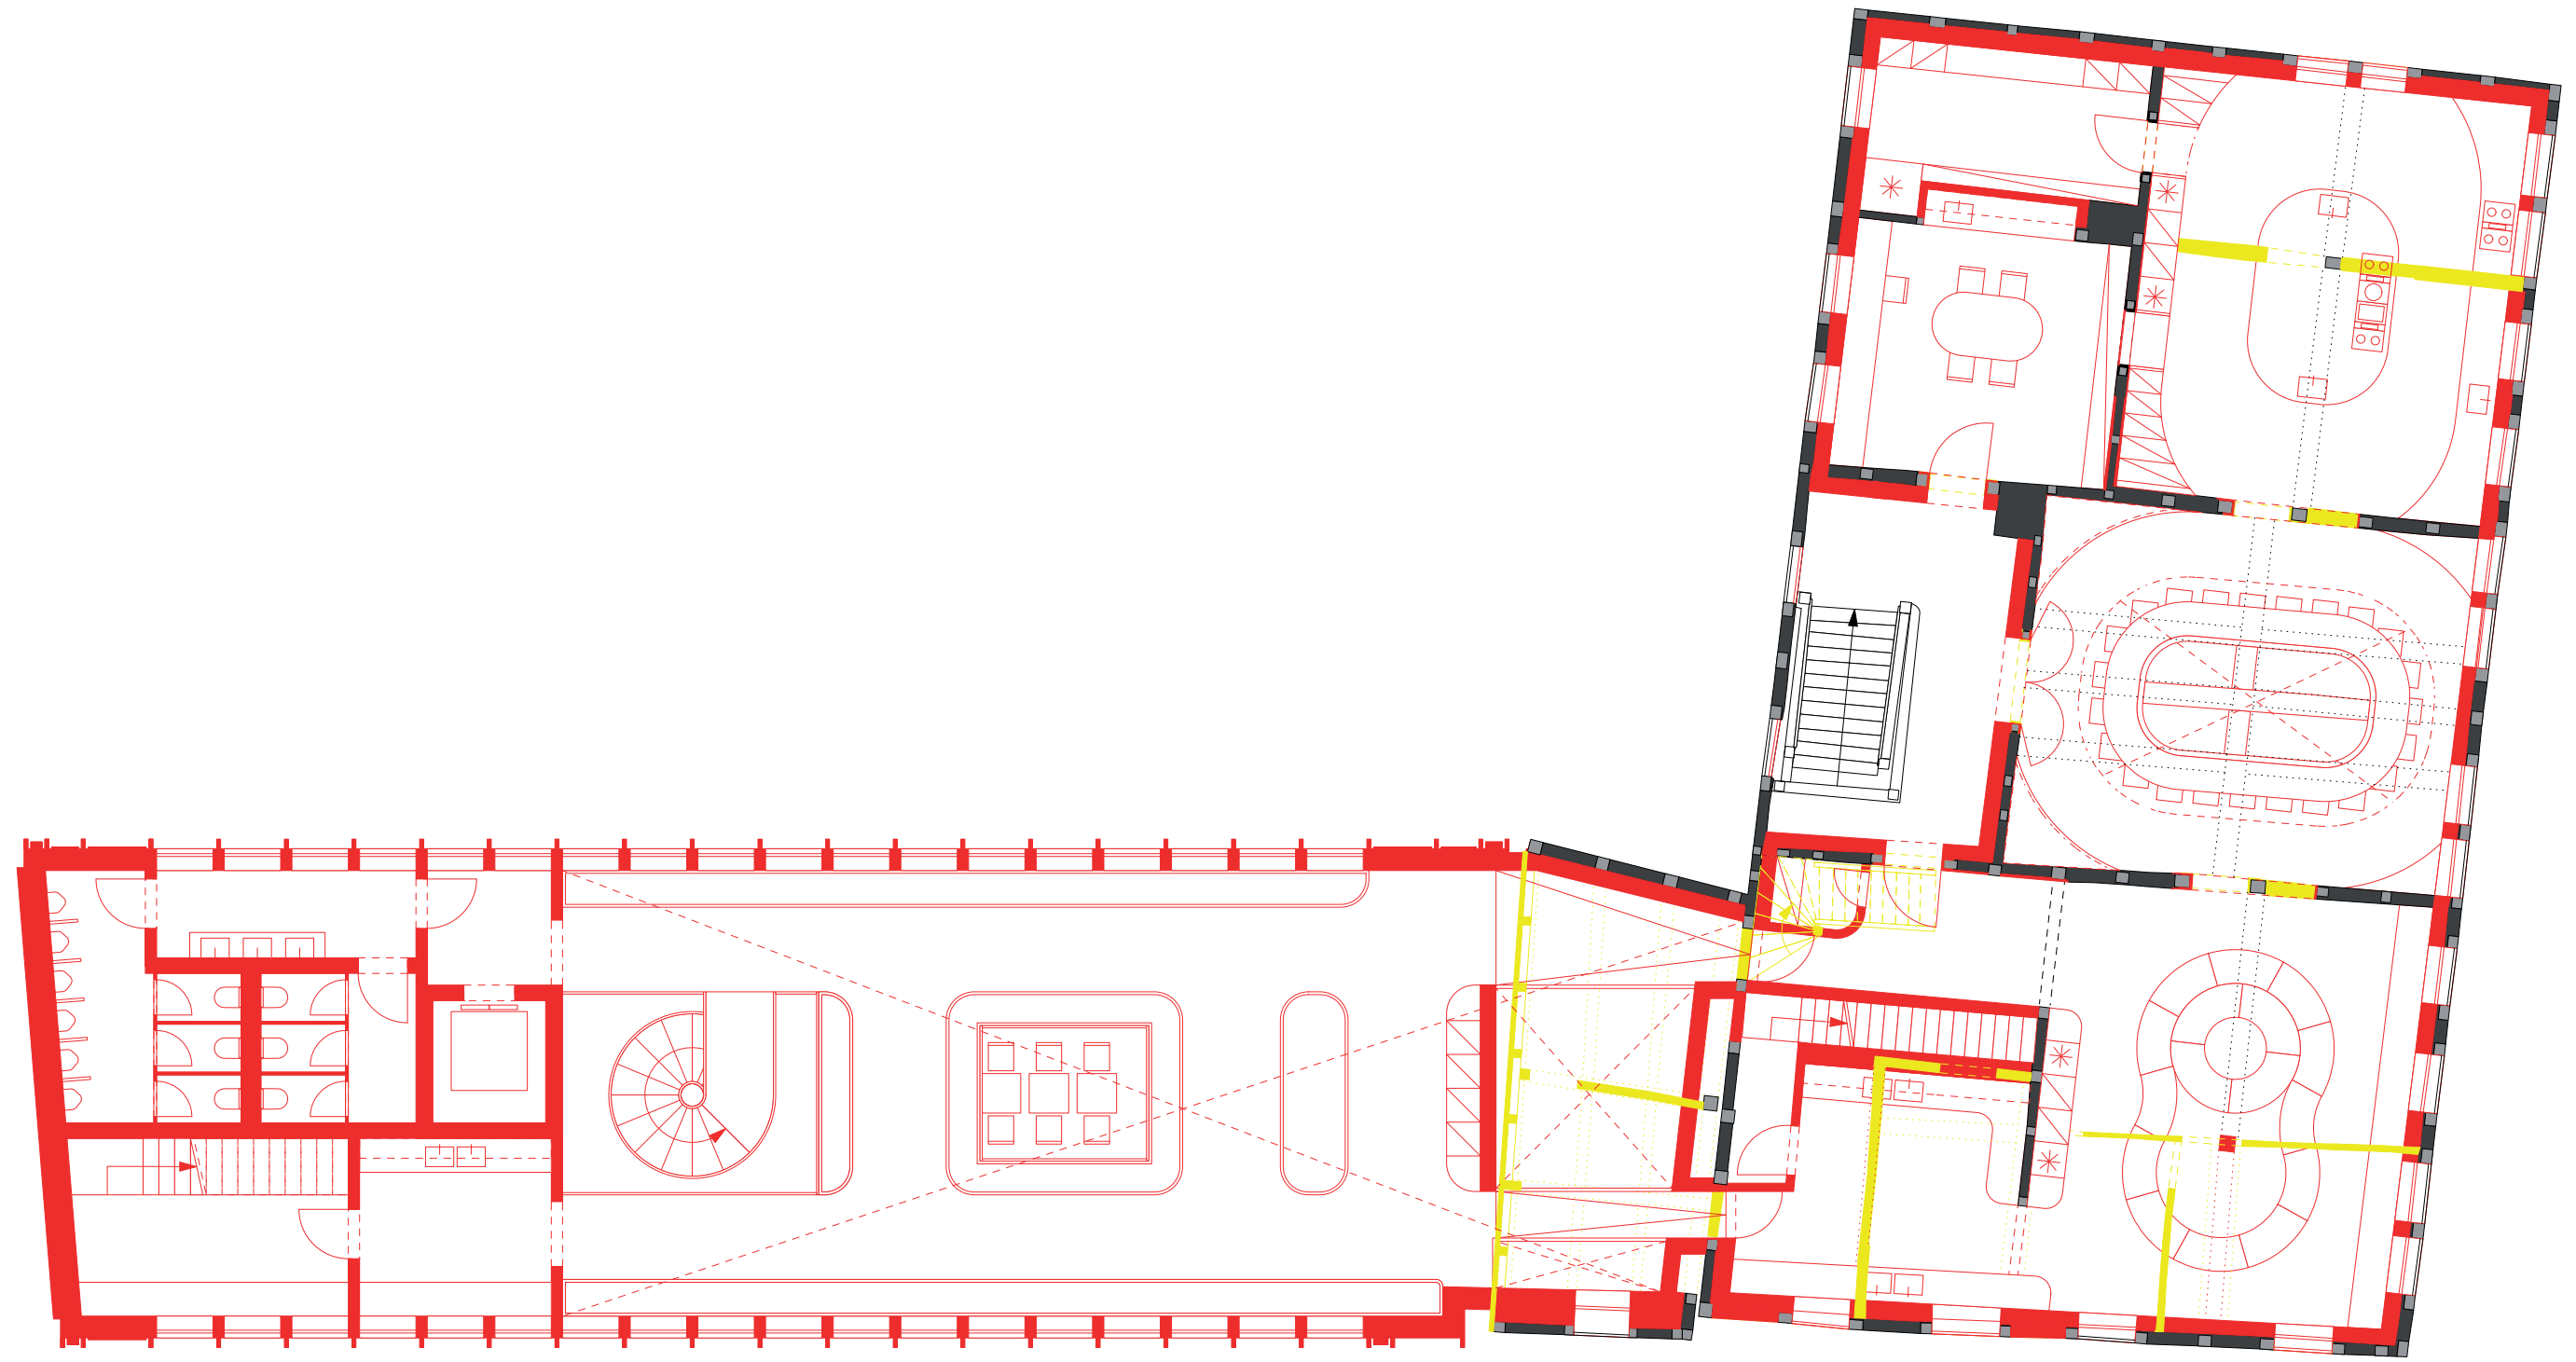

■ Neubau ■ Abriss ■ Bestand ■ Fachwerk Bestand

Rot-Gelb-Plan Obergeschoss M 1:100 (verkleinert)

