


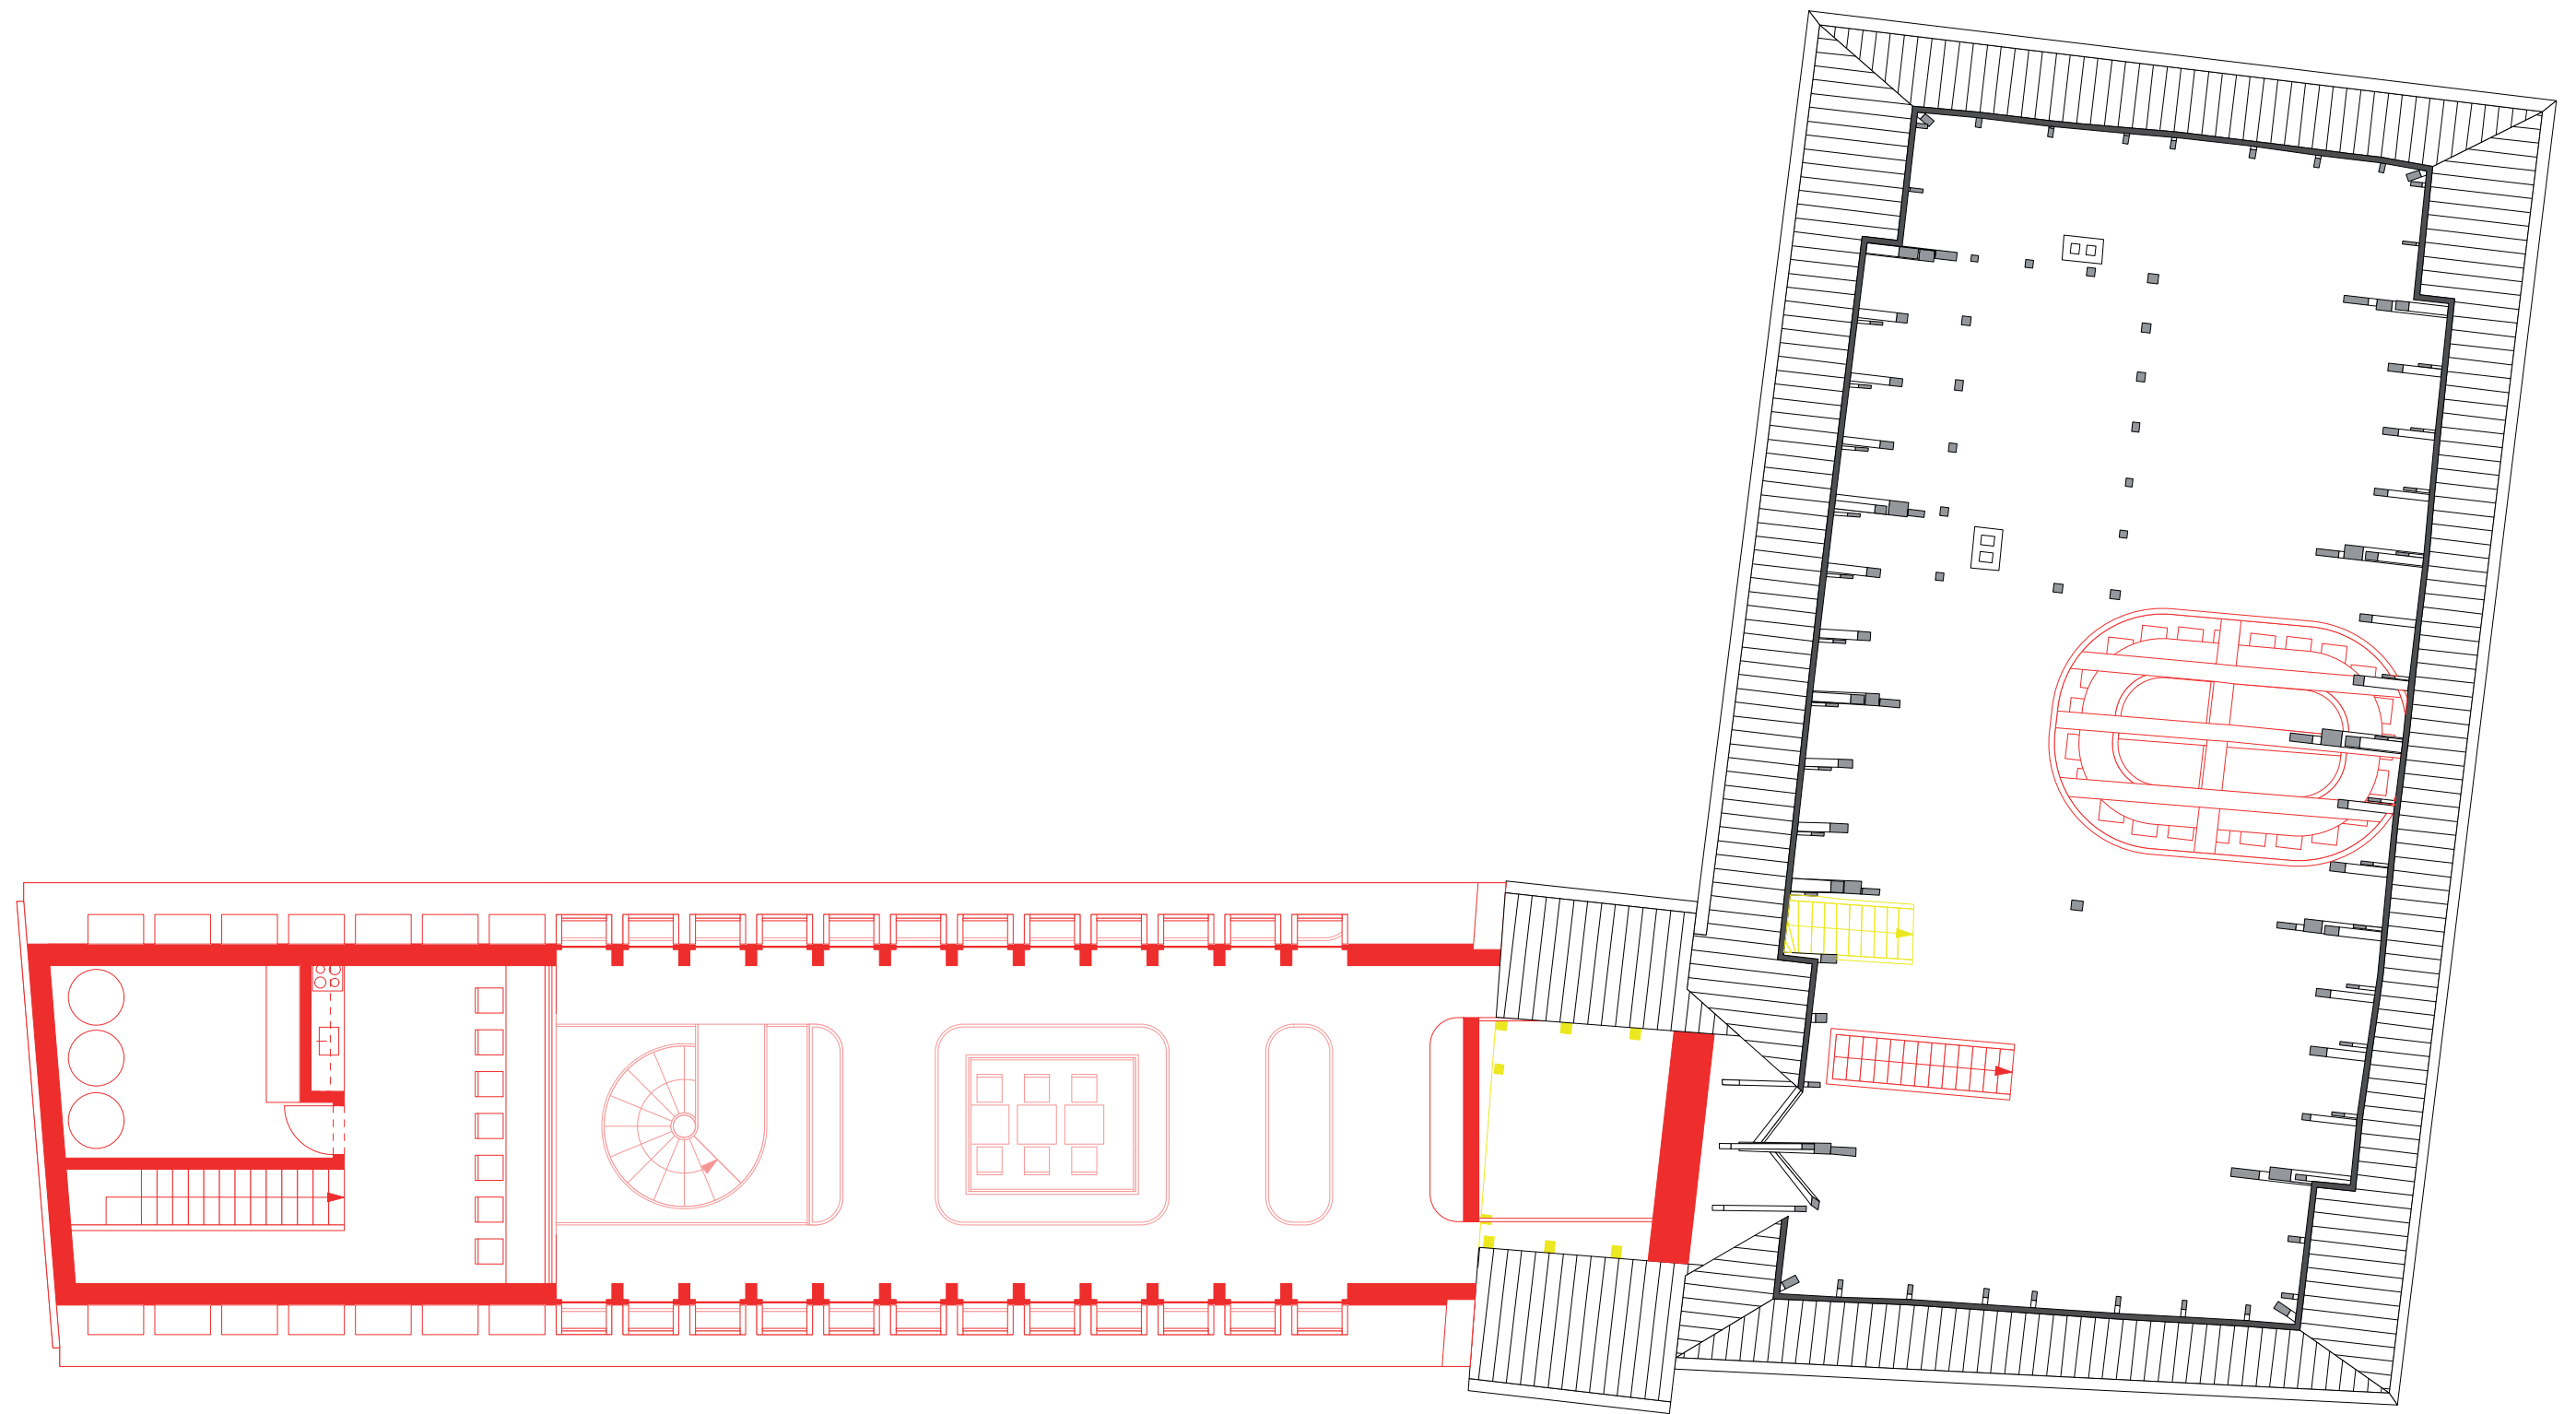

■ Neubau
 ■ Abriss
 ■ Bestand
 ■ Fachwerk Bestand

Rot-Gelb-Plan Dachgeschoss M 1:100 (verkleinert)

0 1 2 5m

