


①	Flur	22m <sup>2</sup>
②	Ernährungsberatung	23m <sup>2</sup>
③	Speisesaal	50m <sup>2</sup>
④	Kochstudio	49m <sup>2</sup>
⑤	Lagerraum	13m <sup>2</sup>
⑥	Kochschule	77m <sup>2</sup>
⑦	TGA-Raum	2m <sup>2</sup>
⑧	Treppe zum Dach	7m <sup>2</sup>
⑨	Verbindung mit Atrium	25m <sup>2</sup>
⑩	Gewächshaus	107m <sup>2</sup>
⑪	Gewächshausküche und Lager	26m <sup>2</sup>
⑫	Aufzug	4m <sup>2</sup>
⑬	WC-Anlagen	31m <sup>2</sup>
Gesamt Obergeschoss		436m <sup>2</sup>

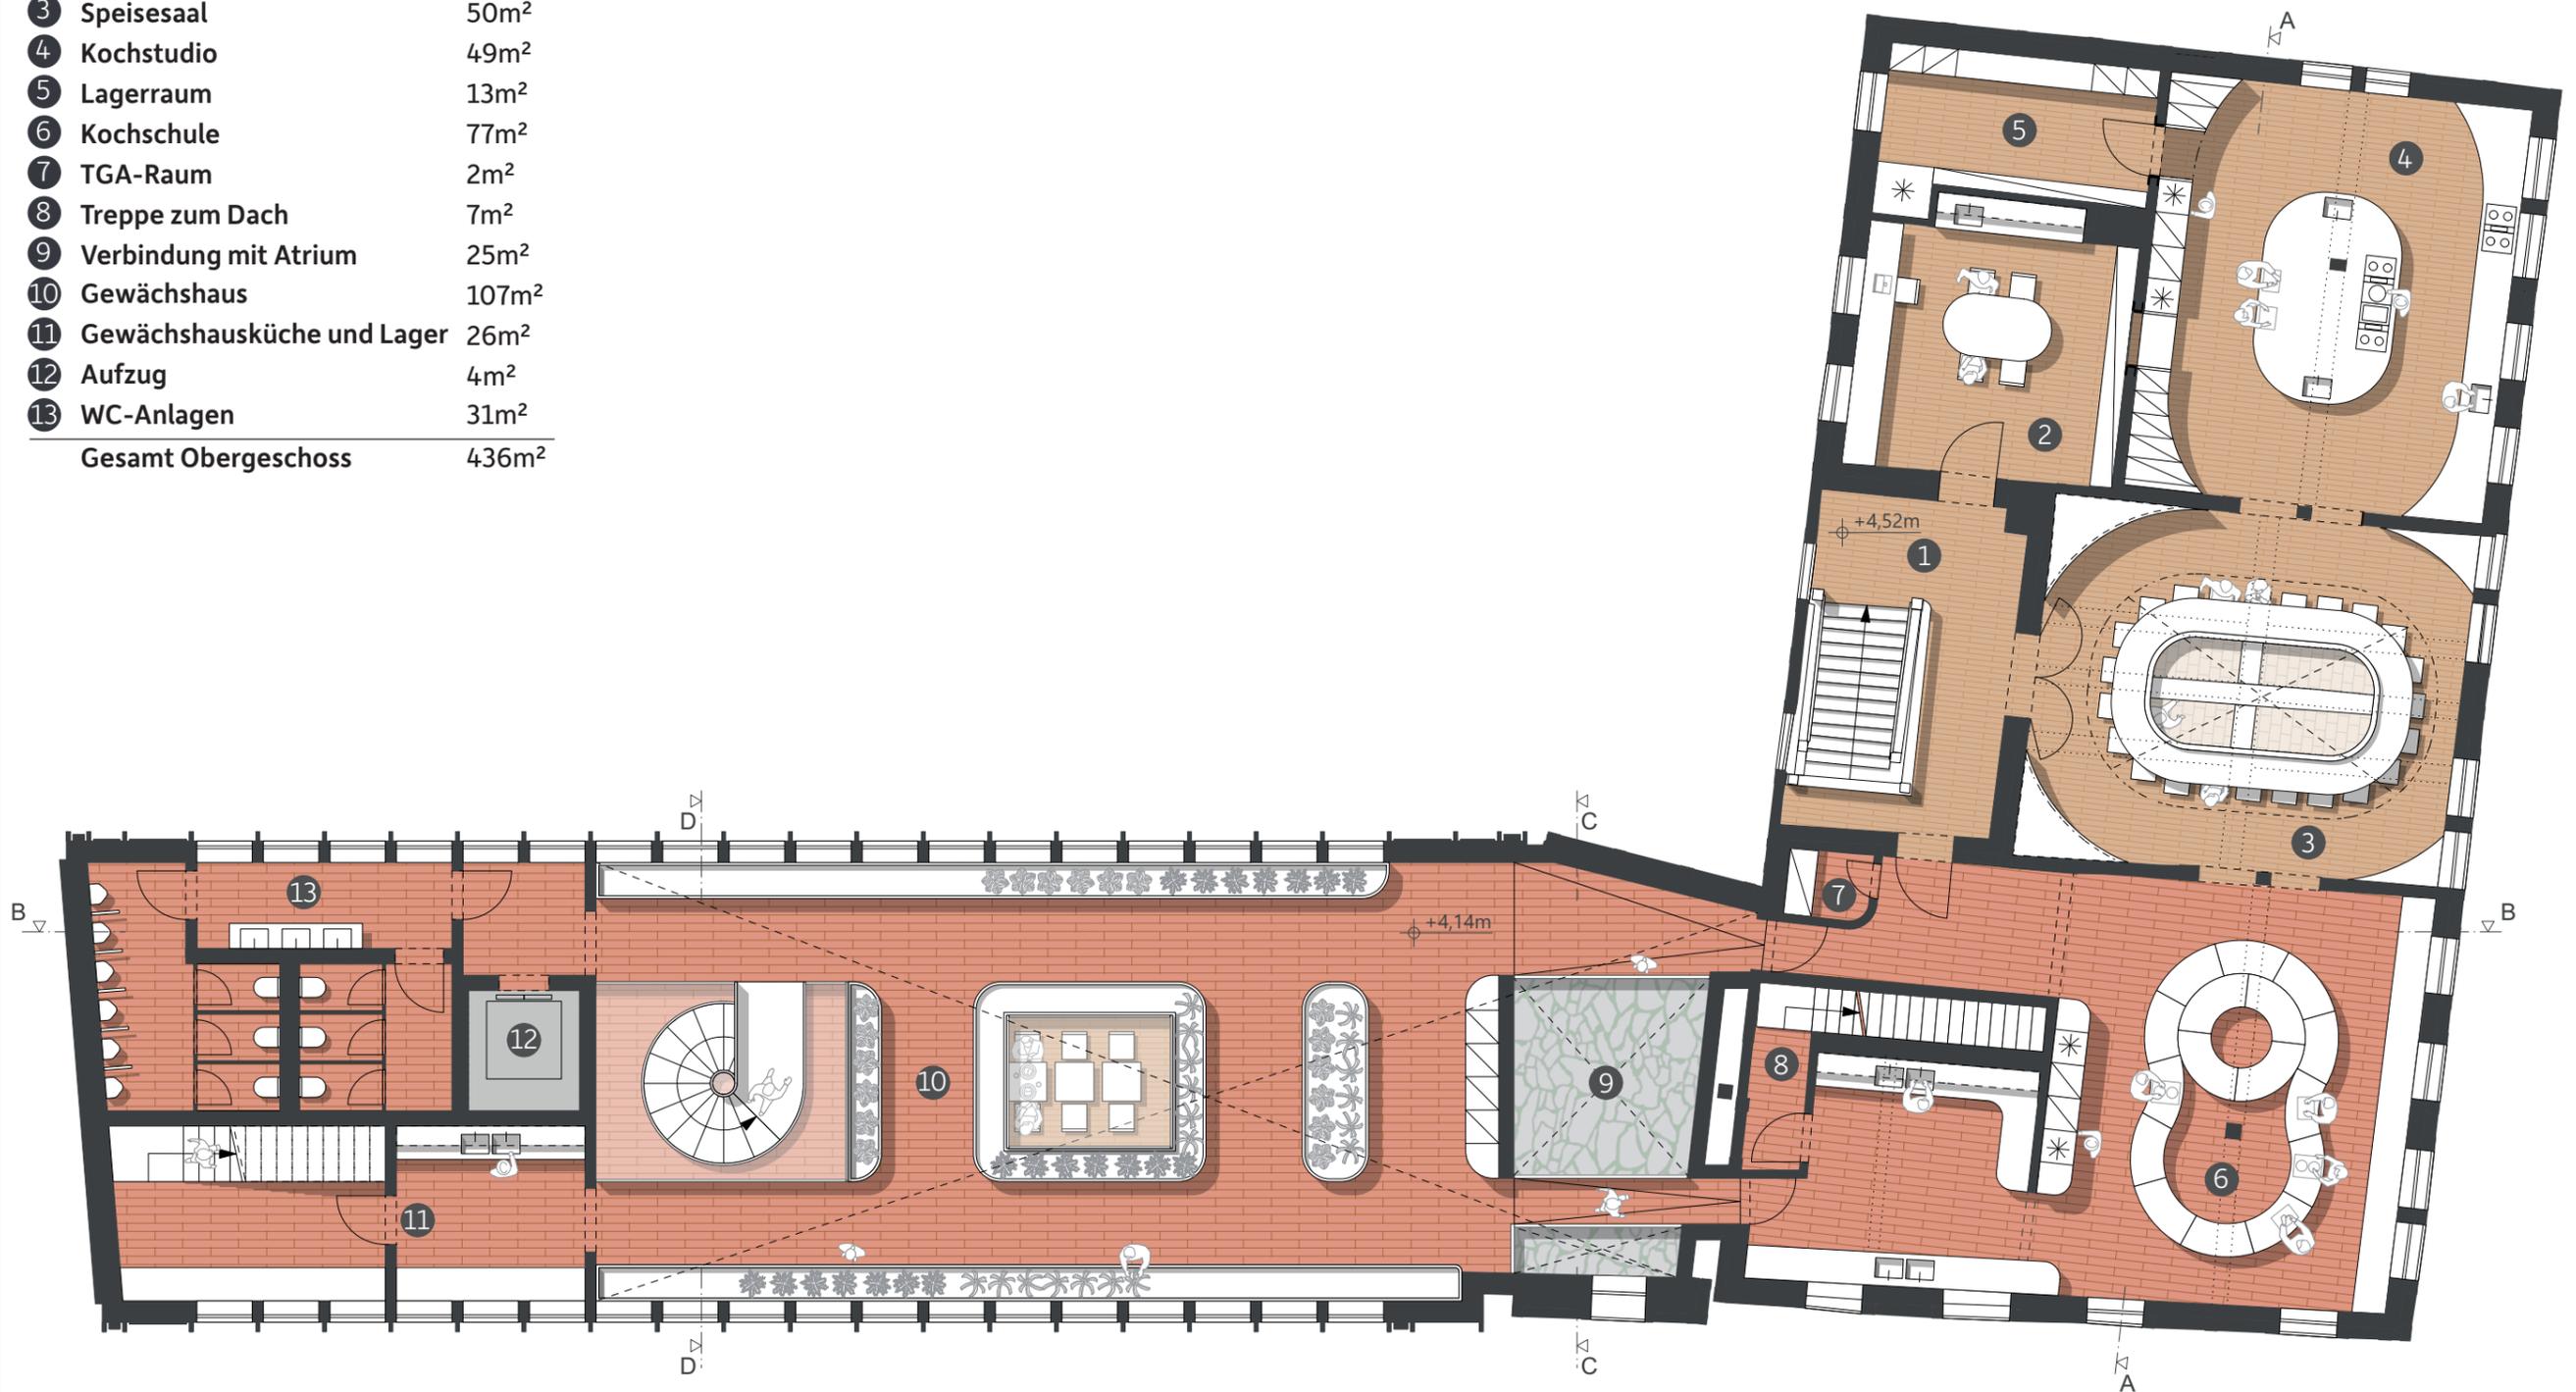

Eichenparkett
  Ziegelfliesen
  Kalksandsteinpflaster
  Bruchsteinplatten mit Grünfugen

## Entwurfsplan Obergeschoss M 1:100 (verkleinert)

