


- ① Lager Dachboden Bestand 180m²
- ② Pausenraum Personal 32m²
- ③ TGA- und Heizungsraum 16m²
- Gesamt Dachgeschoss 228m²

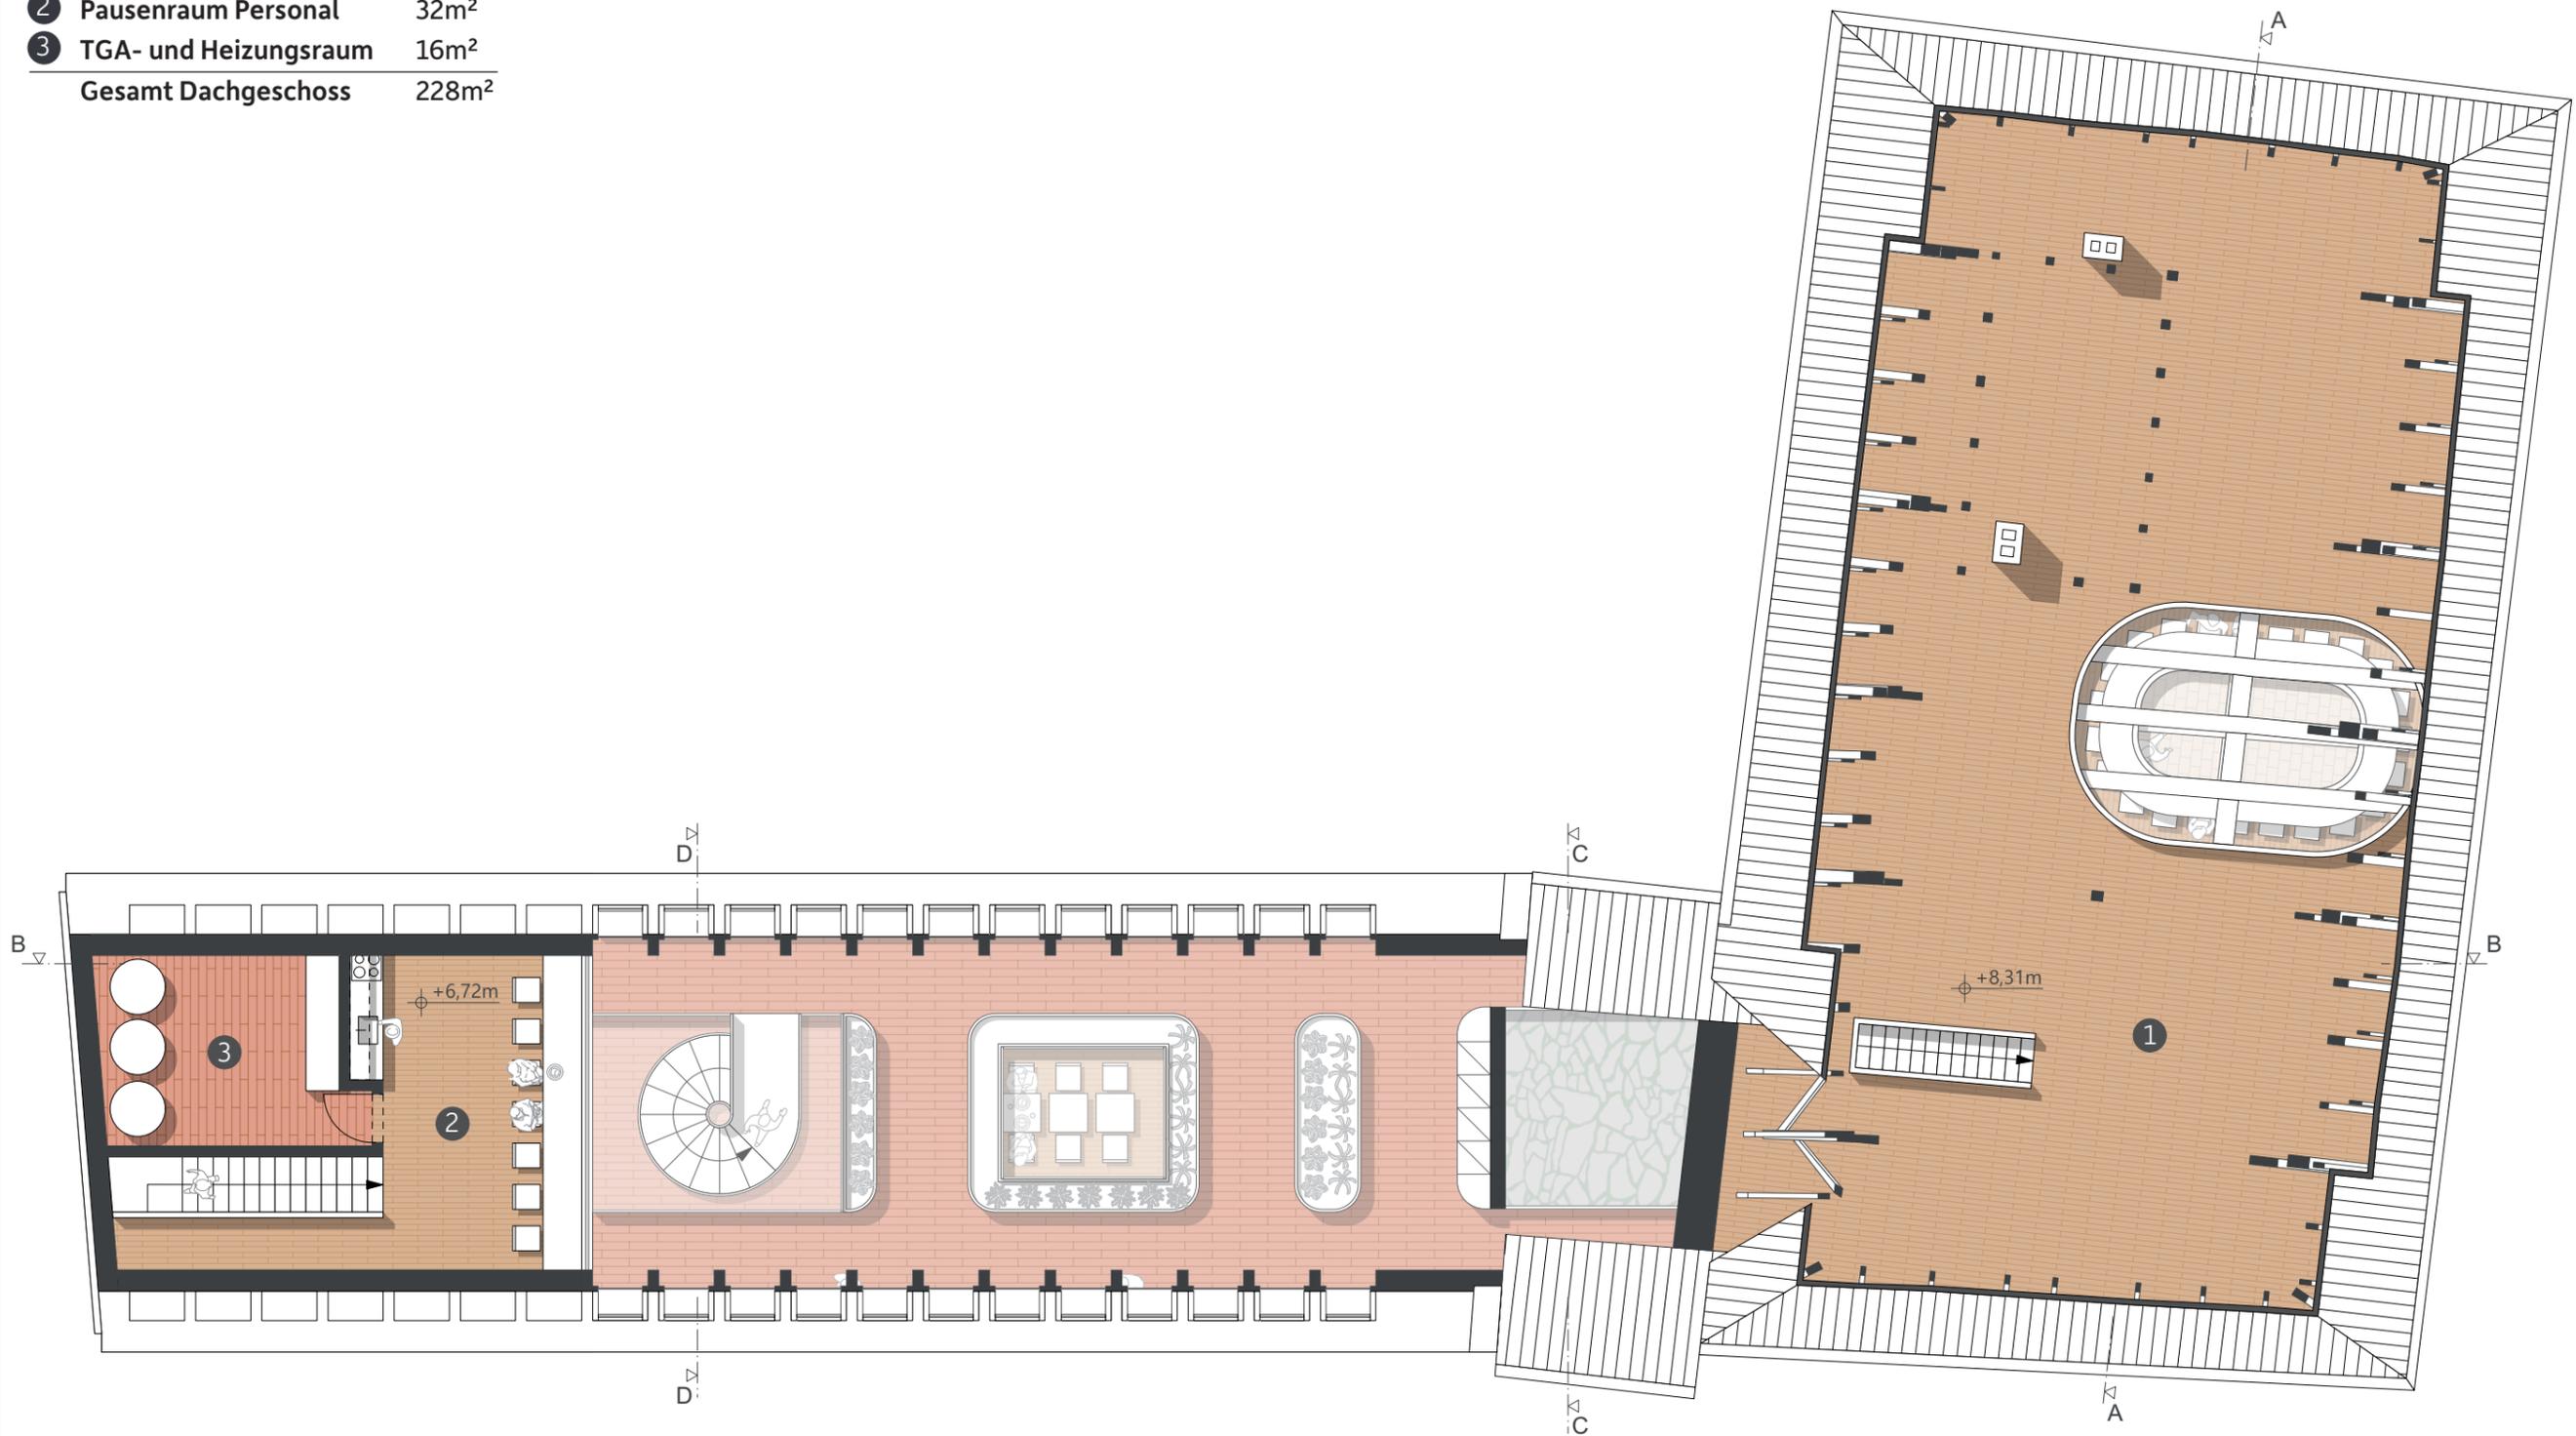

Eichenparkett
 Ziegelfliesen
 Kalksandsteinpflaster
 Bruchsteinplatten mit Grünfugen

Entwurfsplan Dachgeschoss M 1:100 (verkleinert)

