


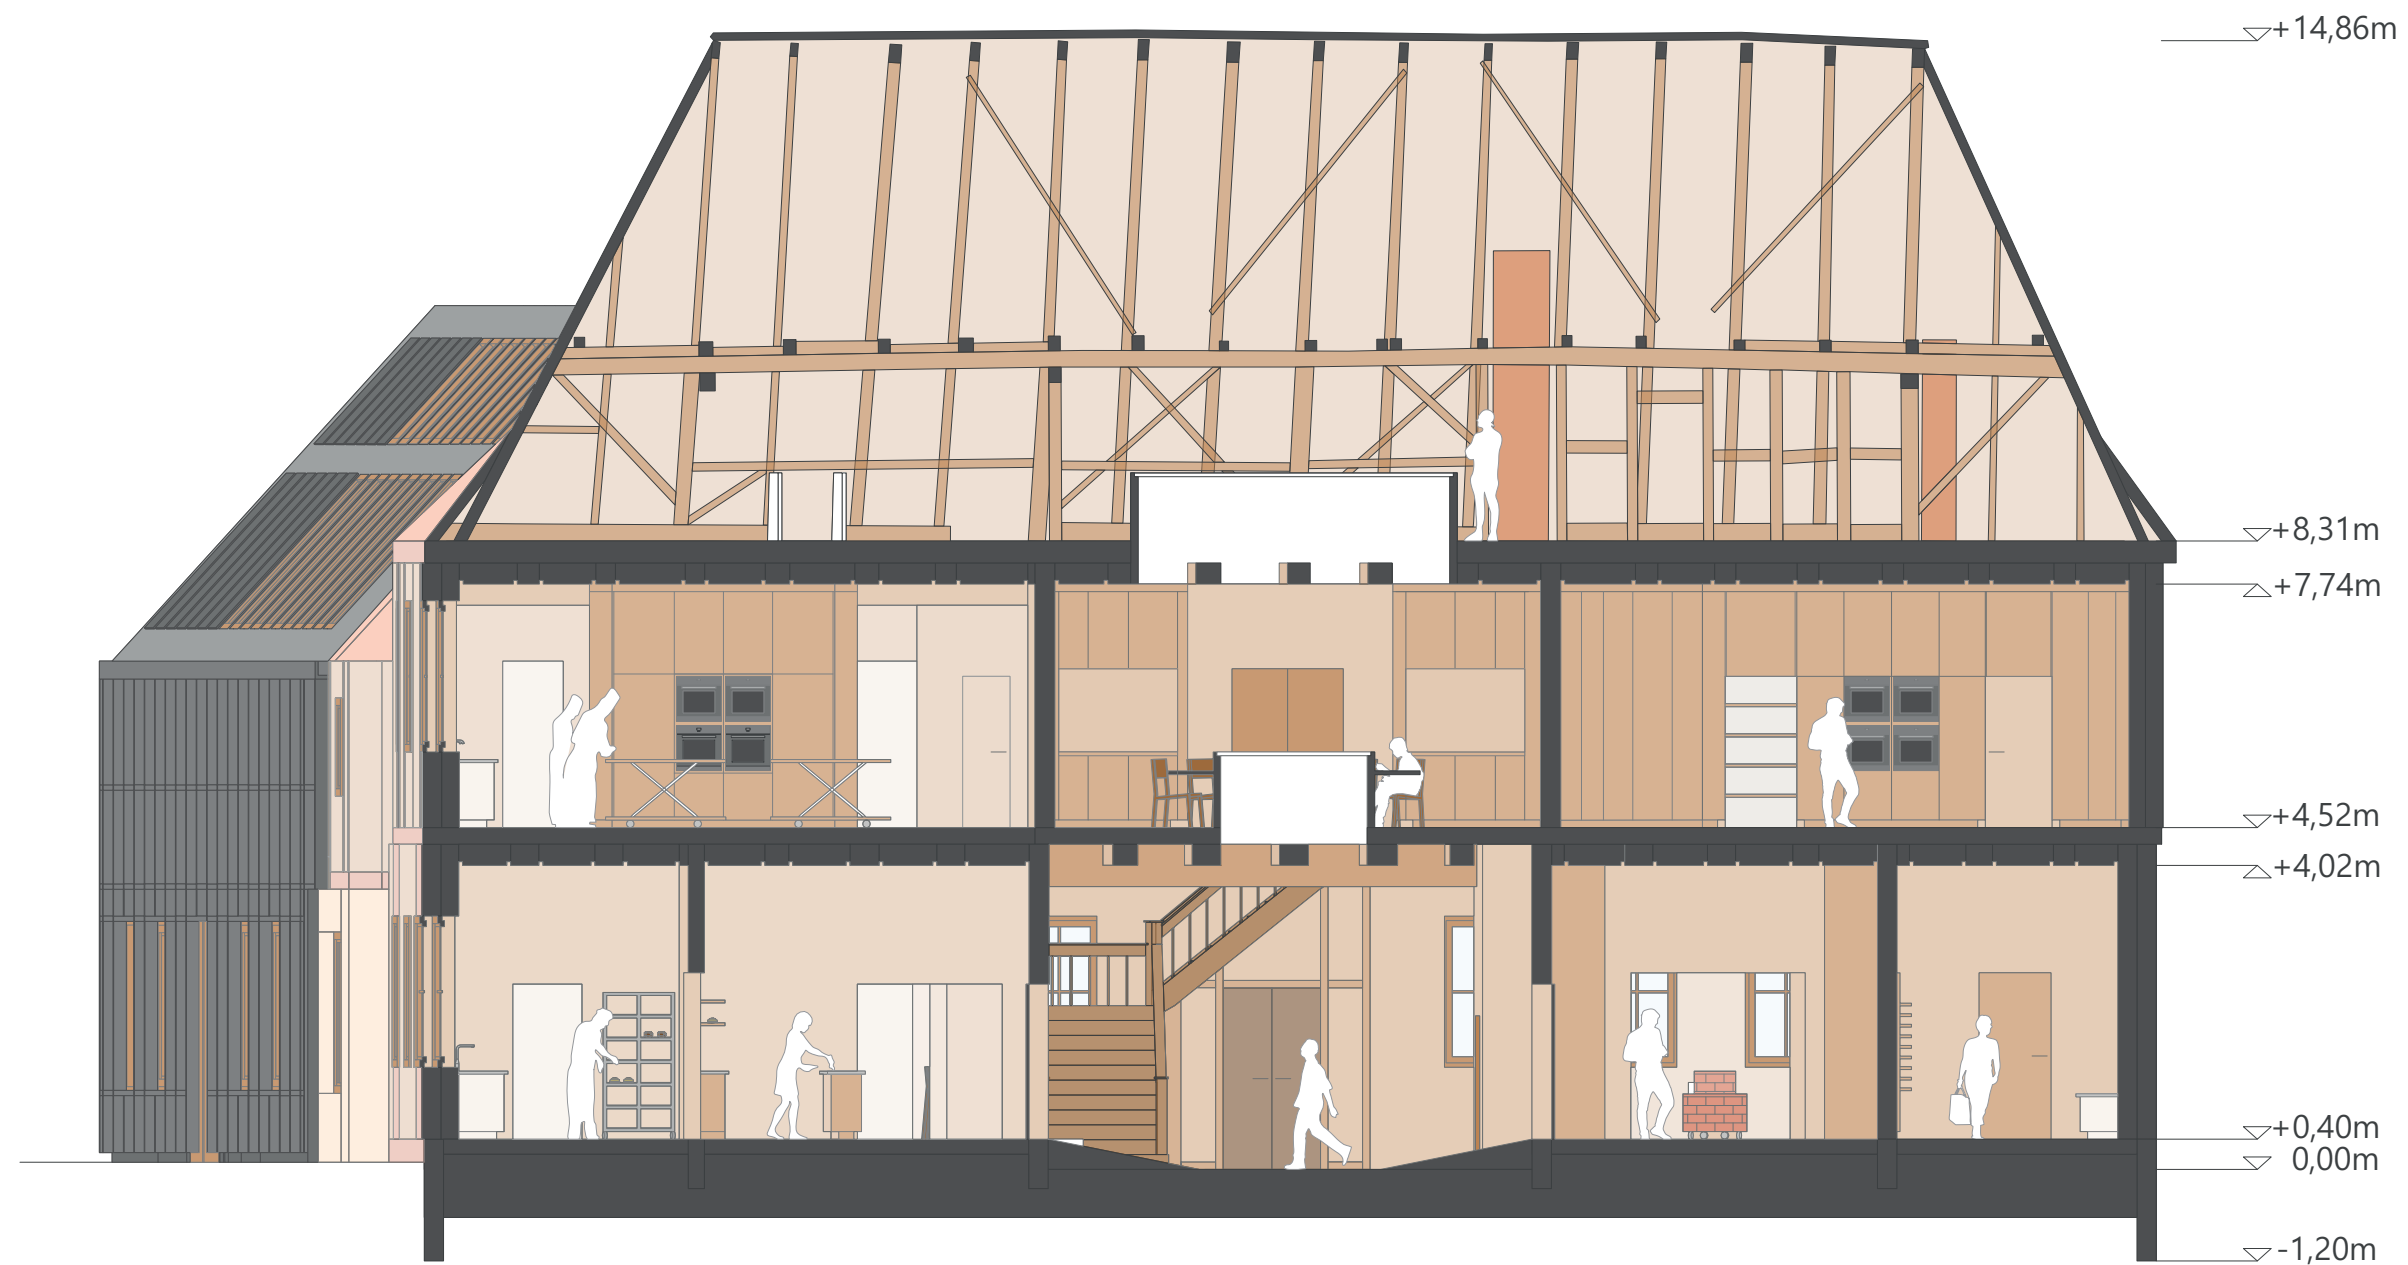

■ Schnittebene

Schnitt A-A M 1:100

