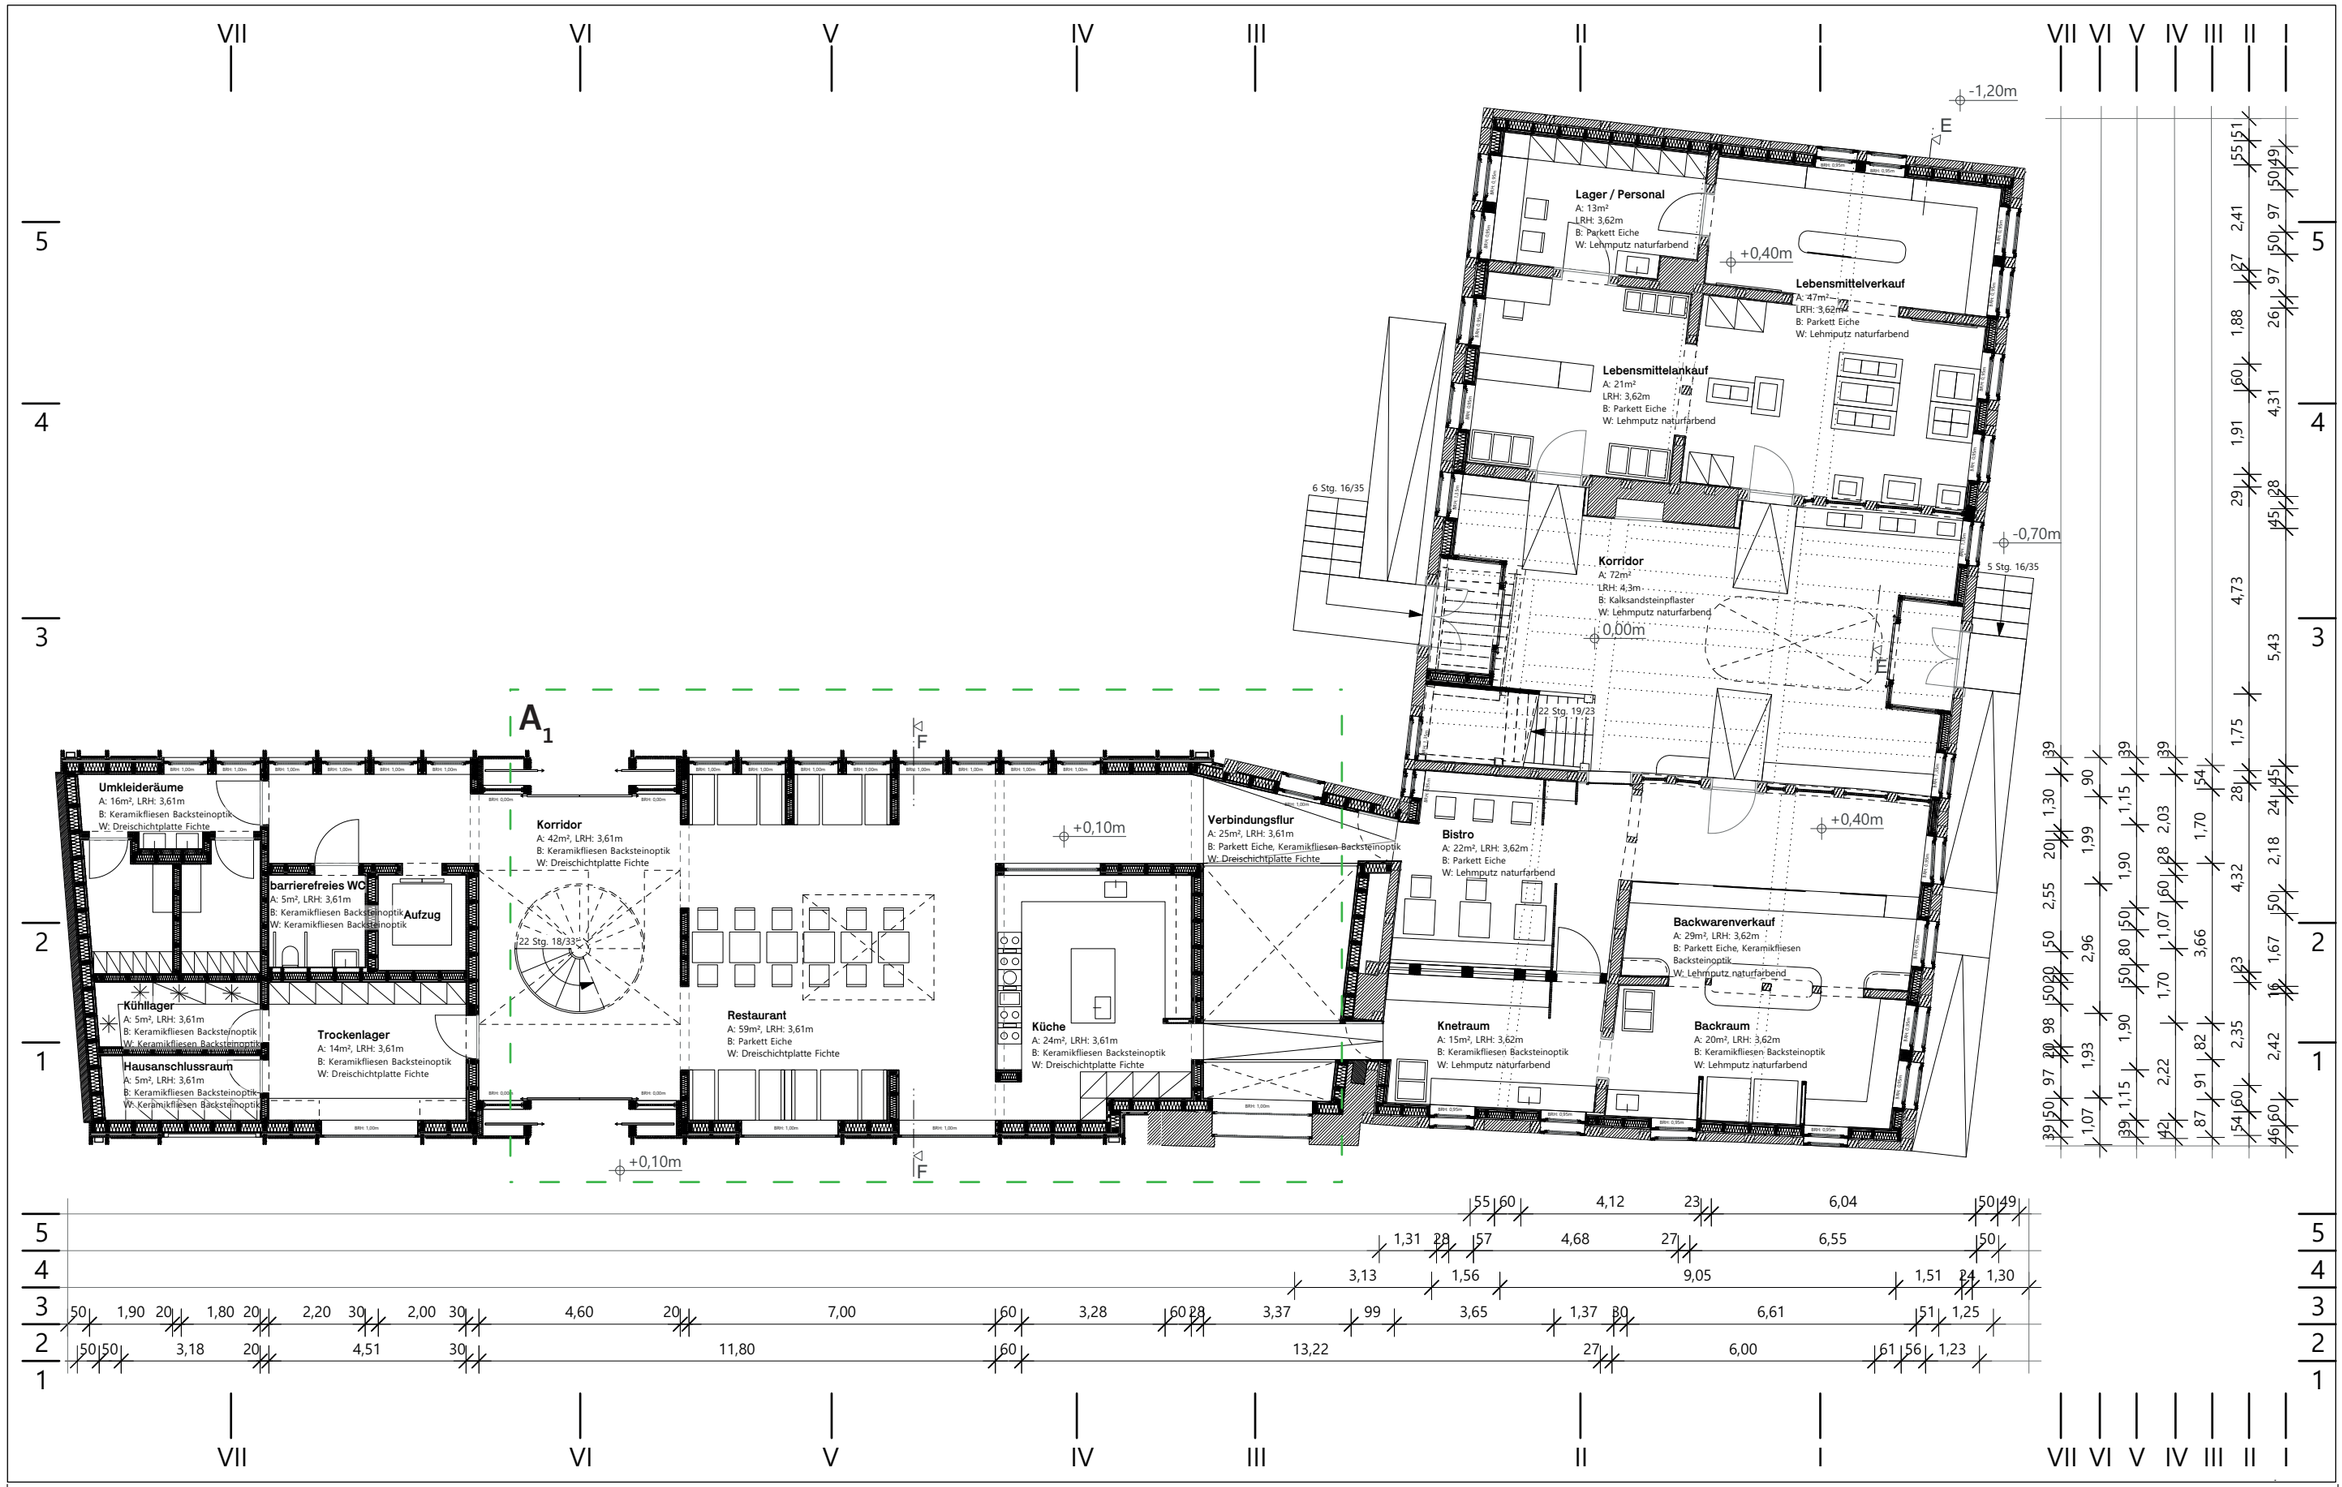

Werkplan Erdgeschoss M 1:50 (verkleinert)