


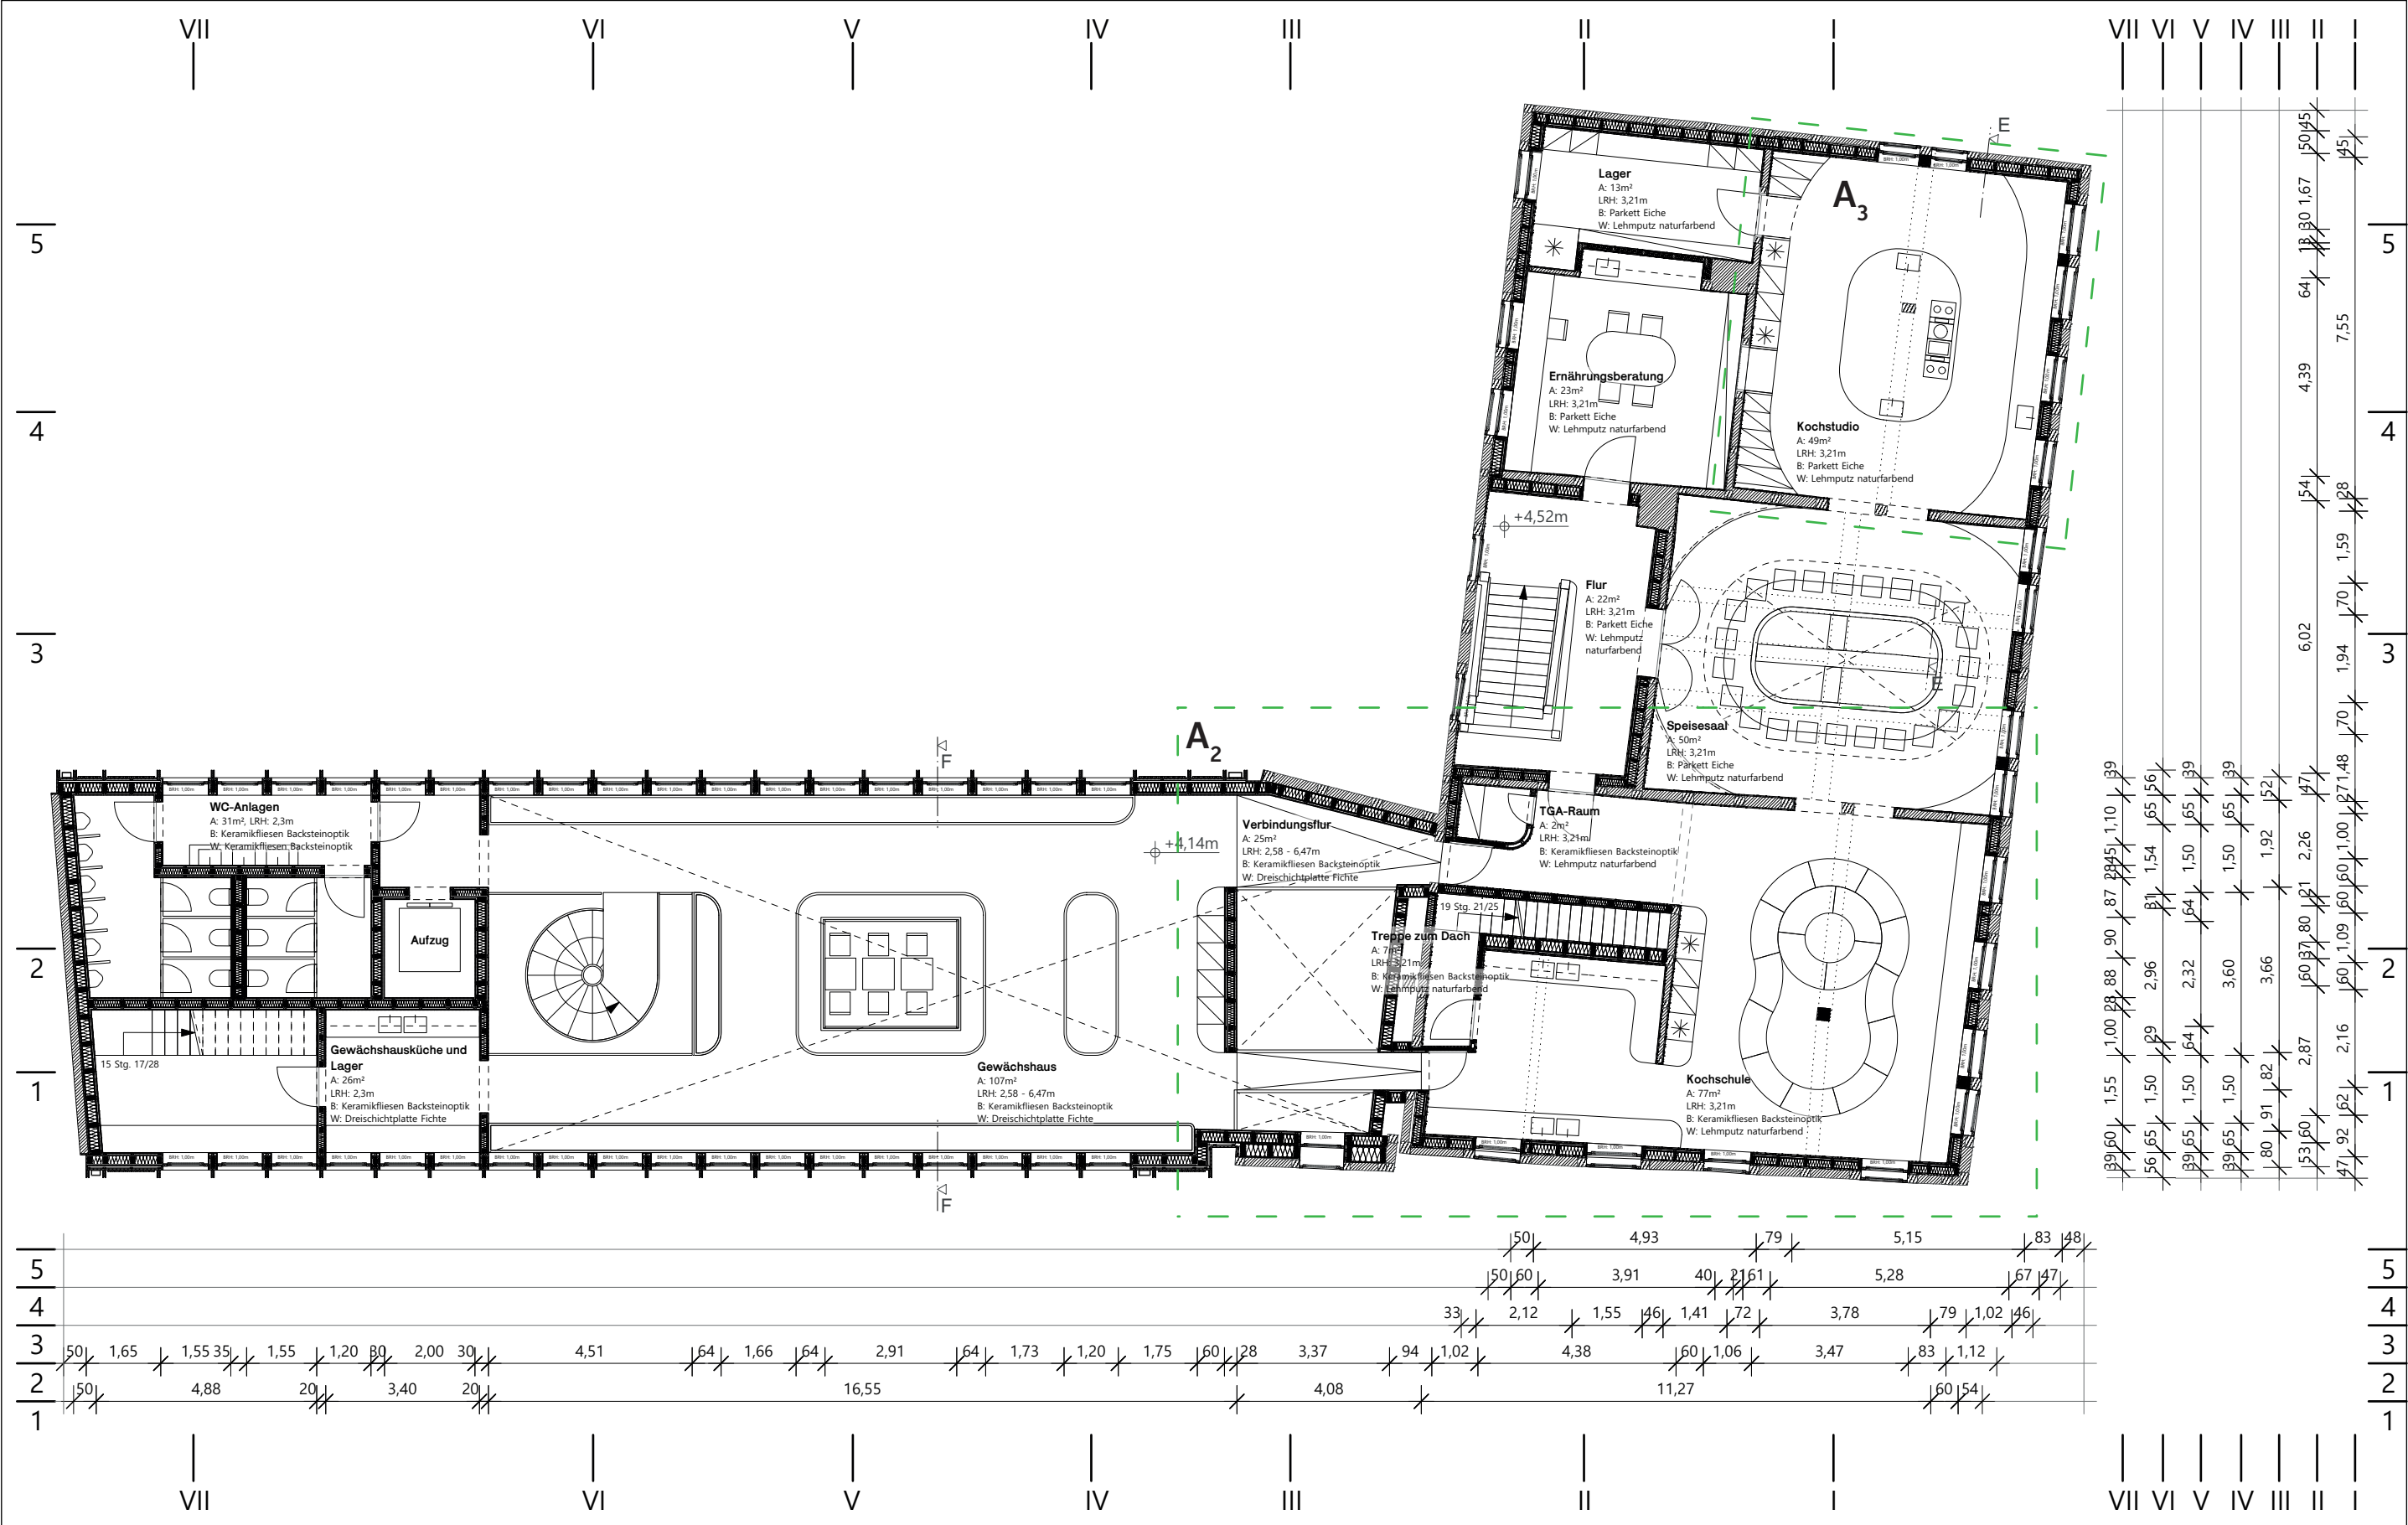

Werkplan Obergeschoss M 1:50 (verkleinert)

