


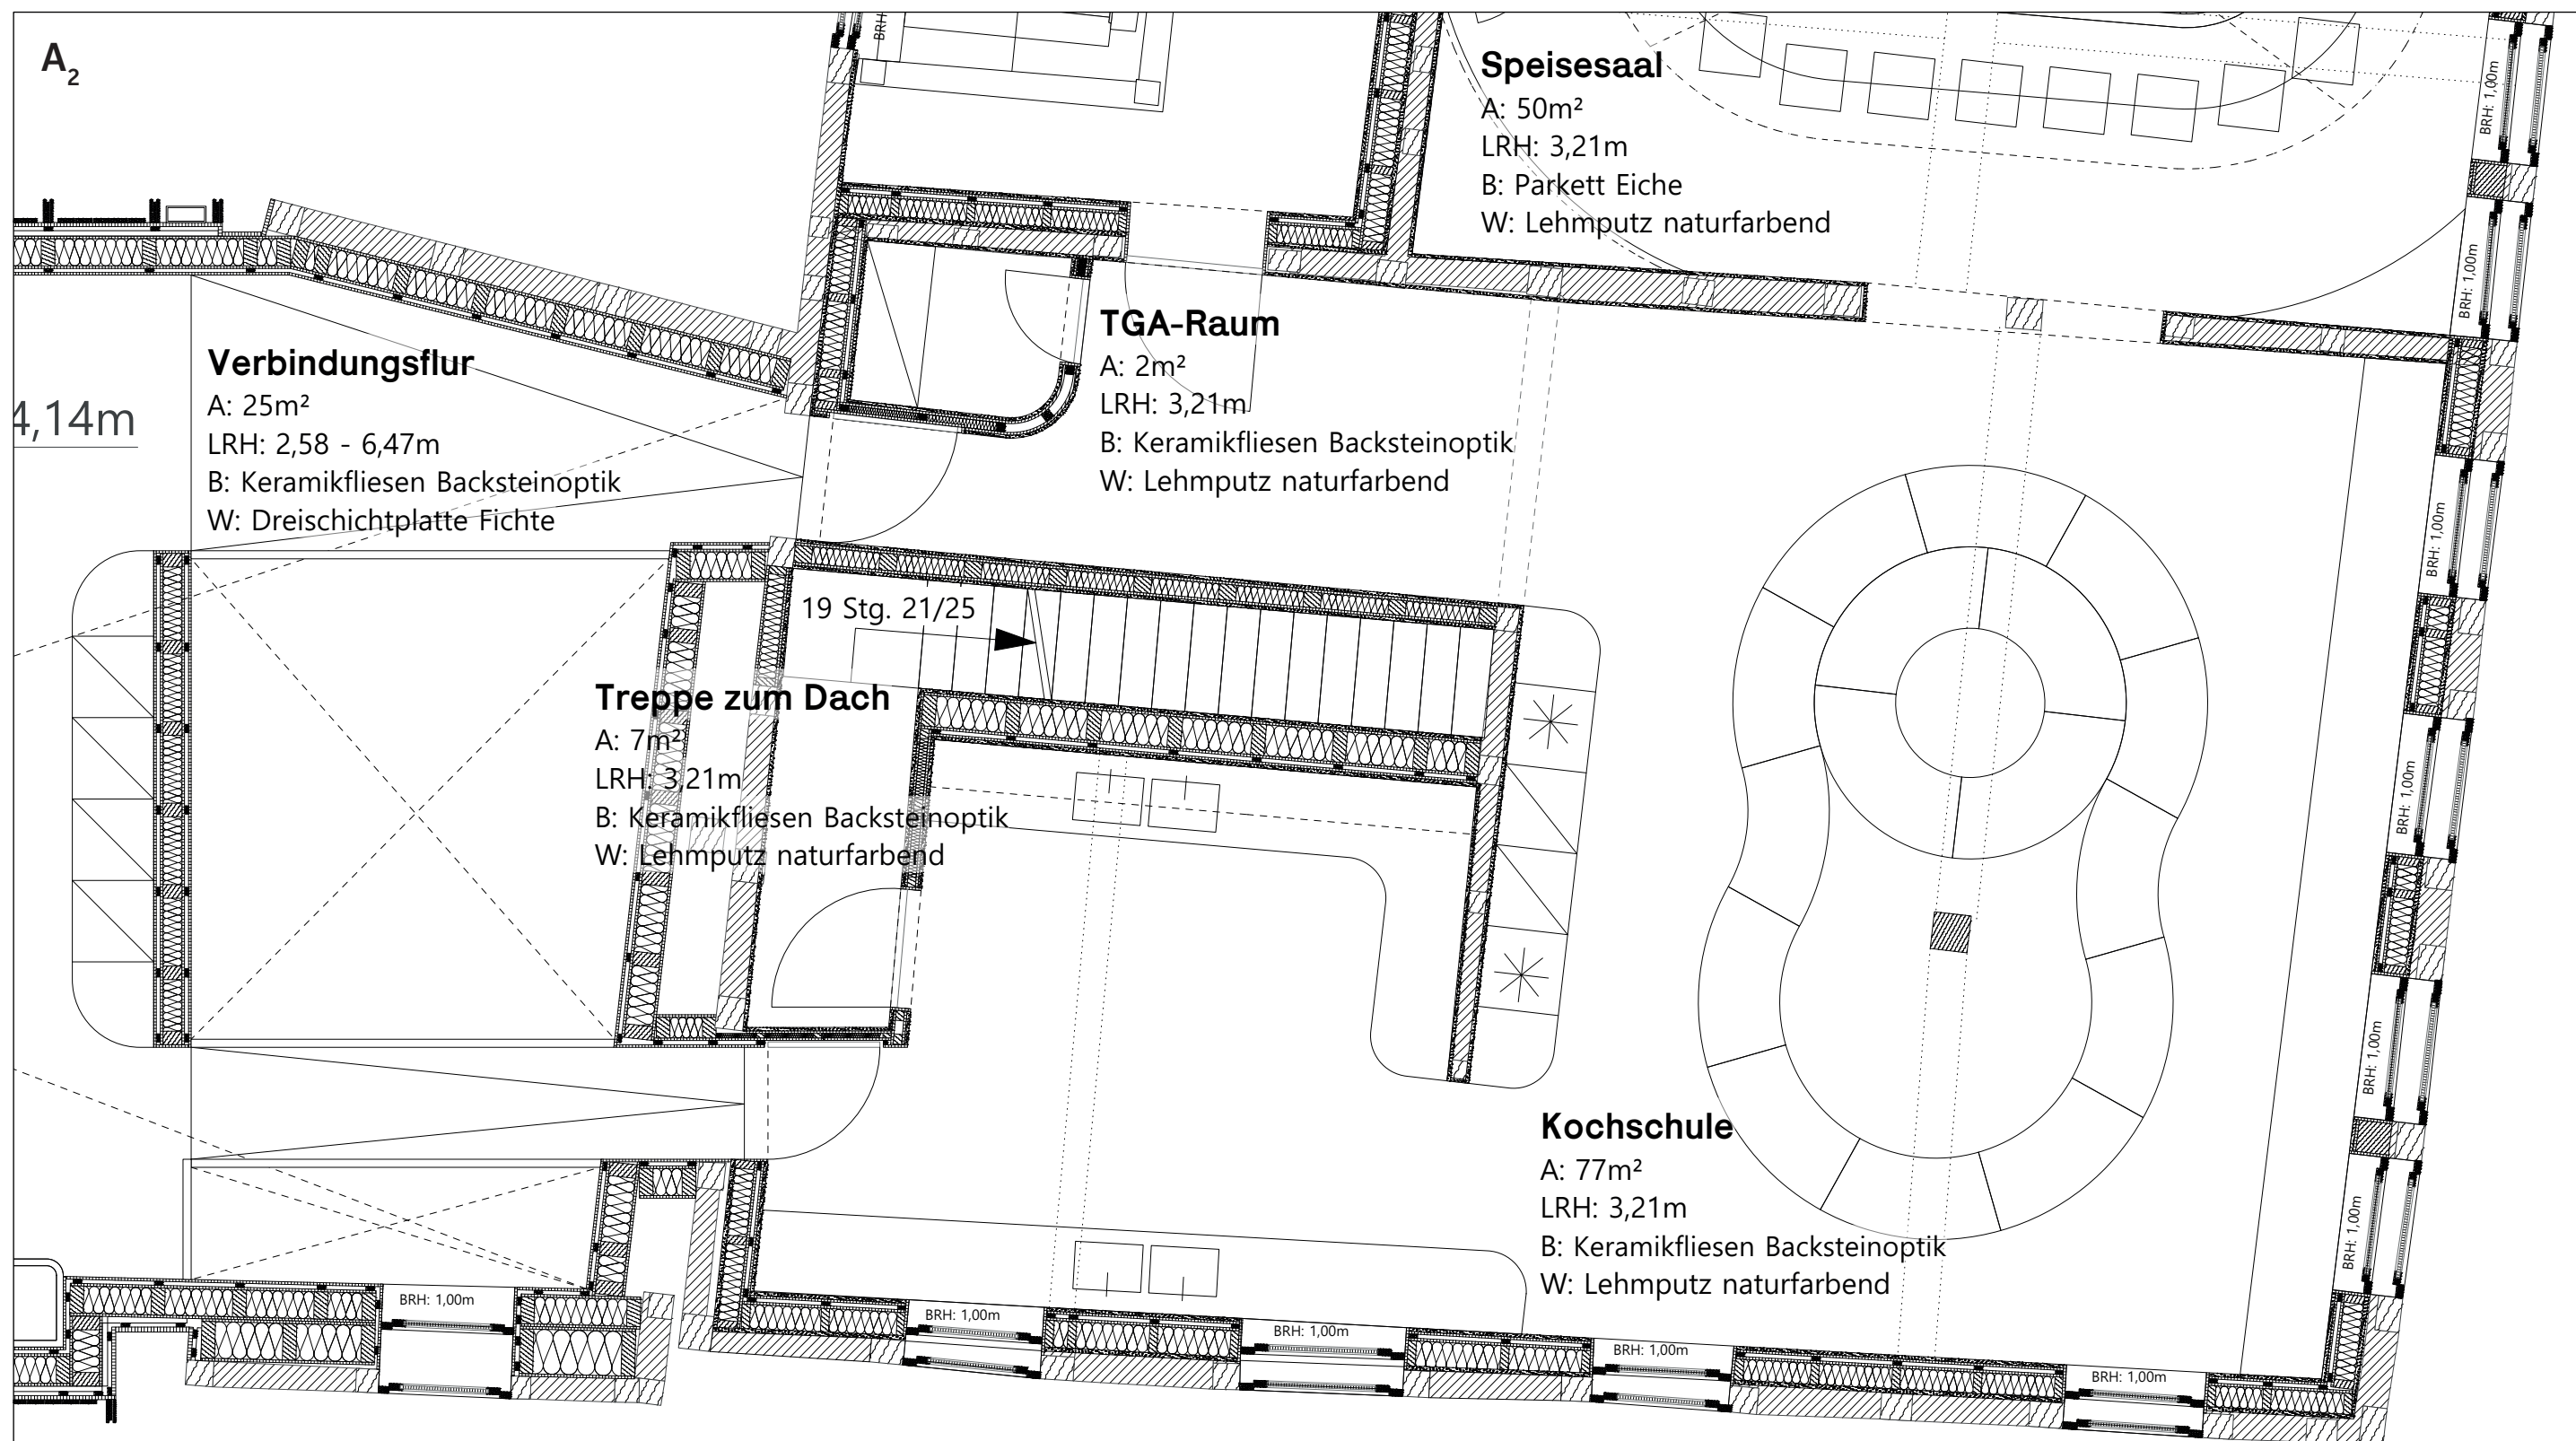

Werkplan Obergeschoss (Auszug) M 1:50

