EG

1:100

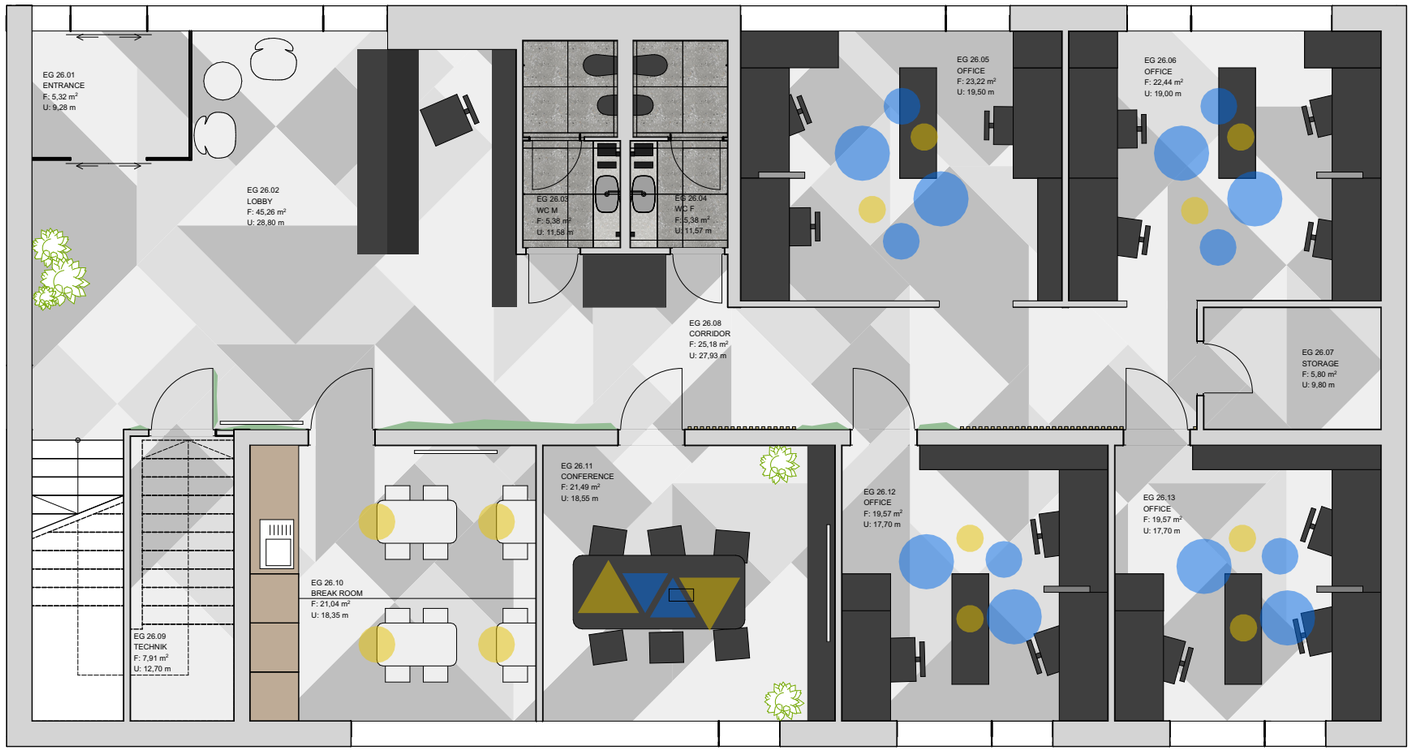

Andrea Vattovani Architecture