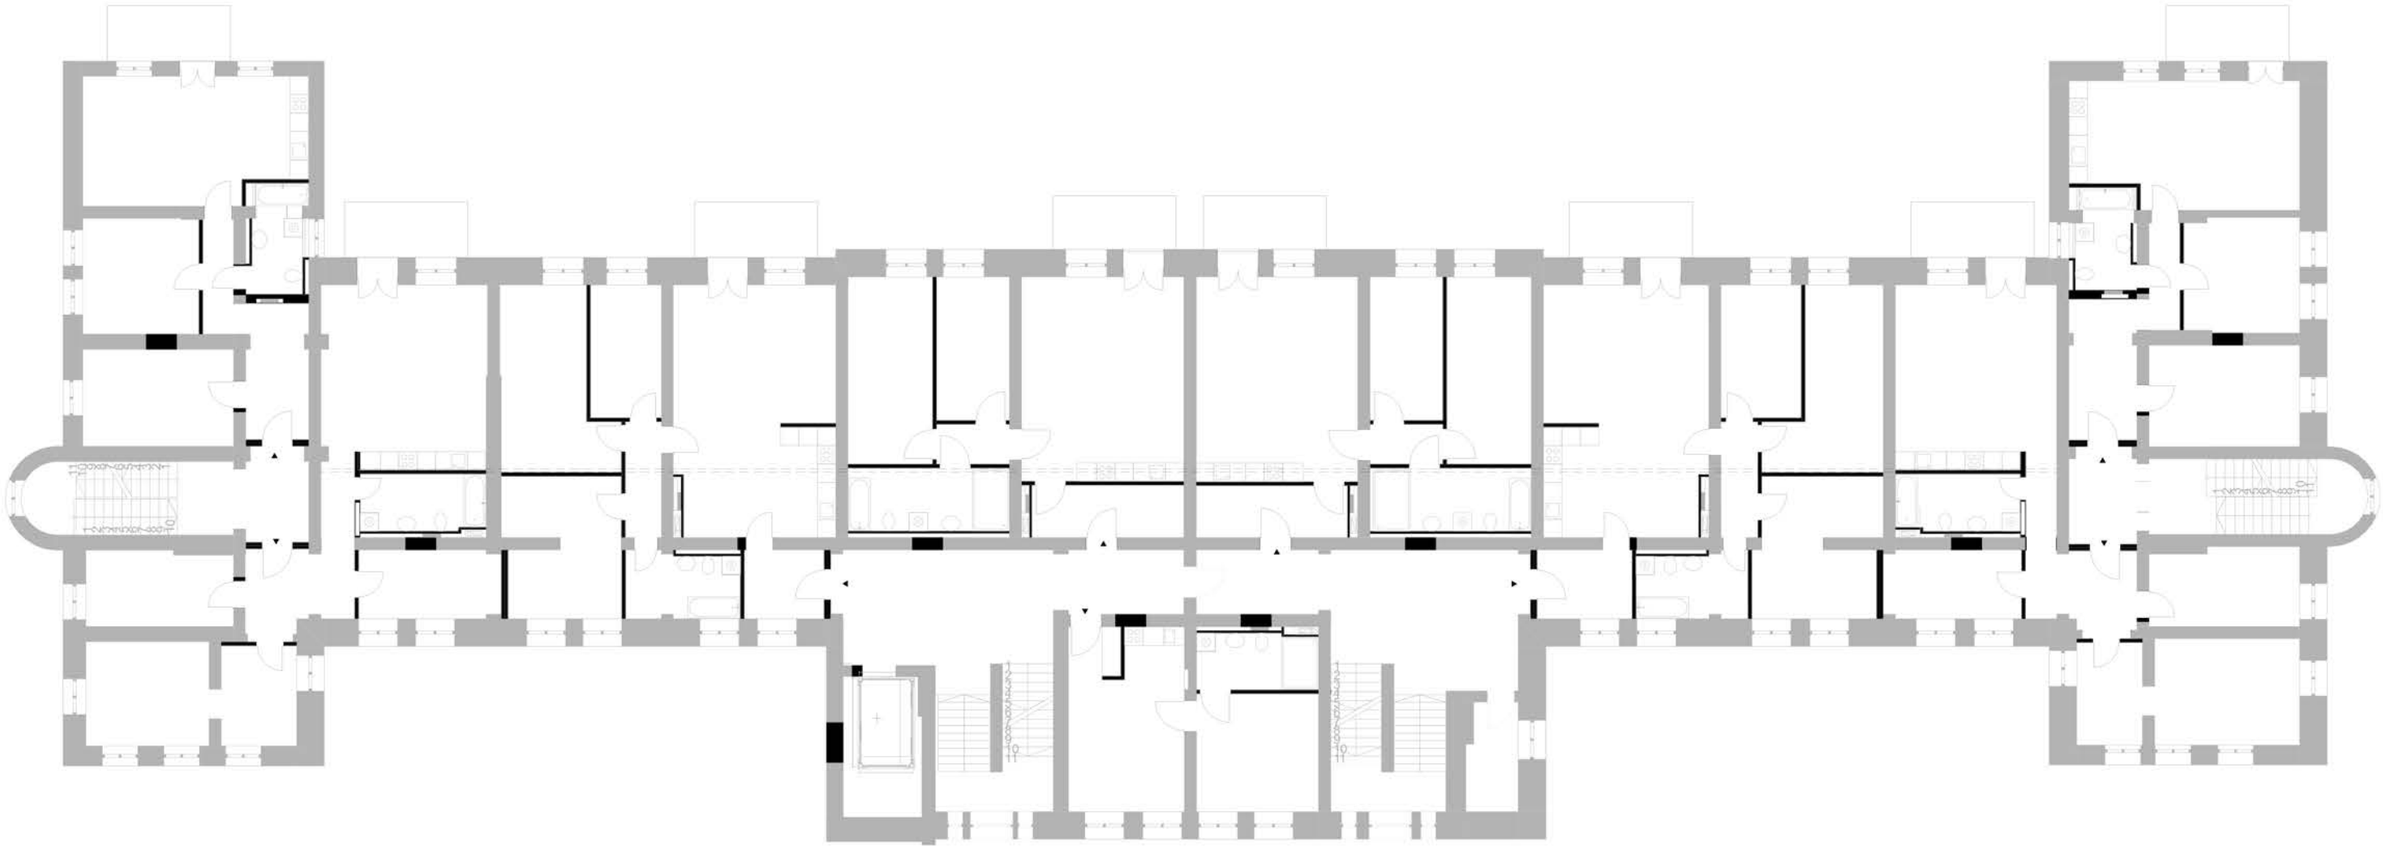

grundriss 1. OG