


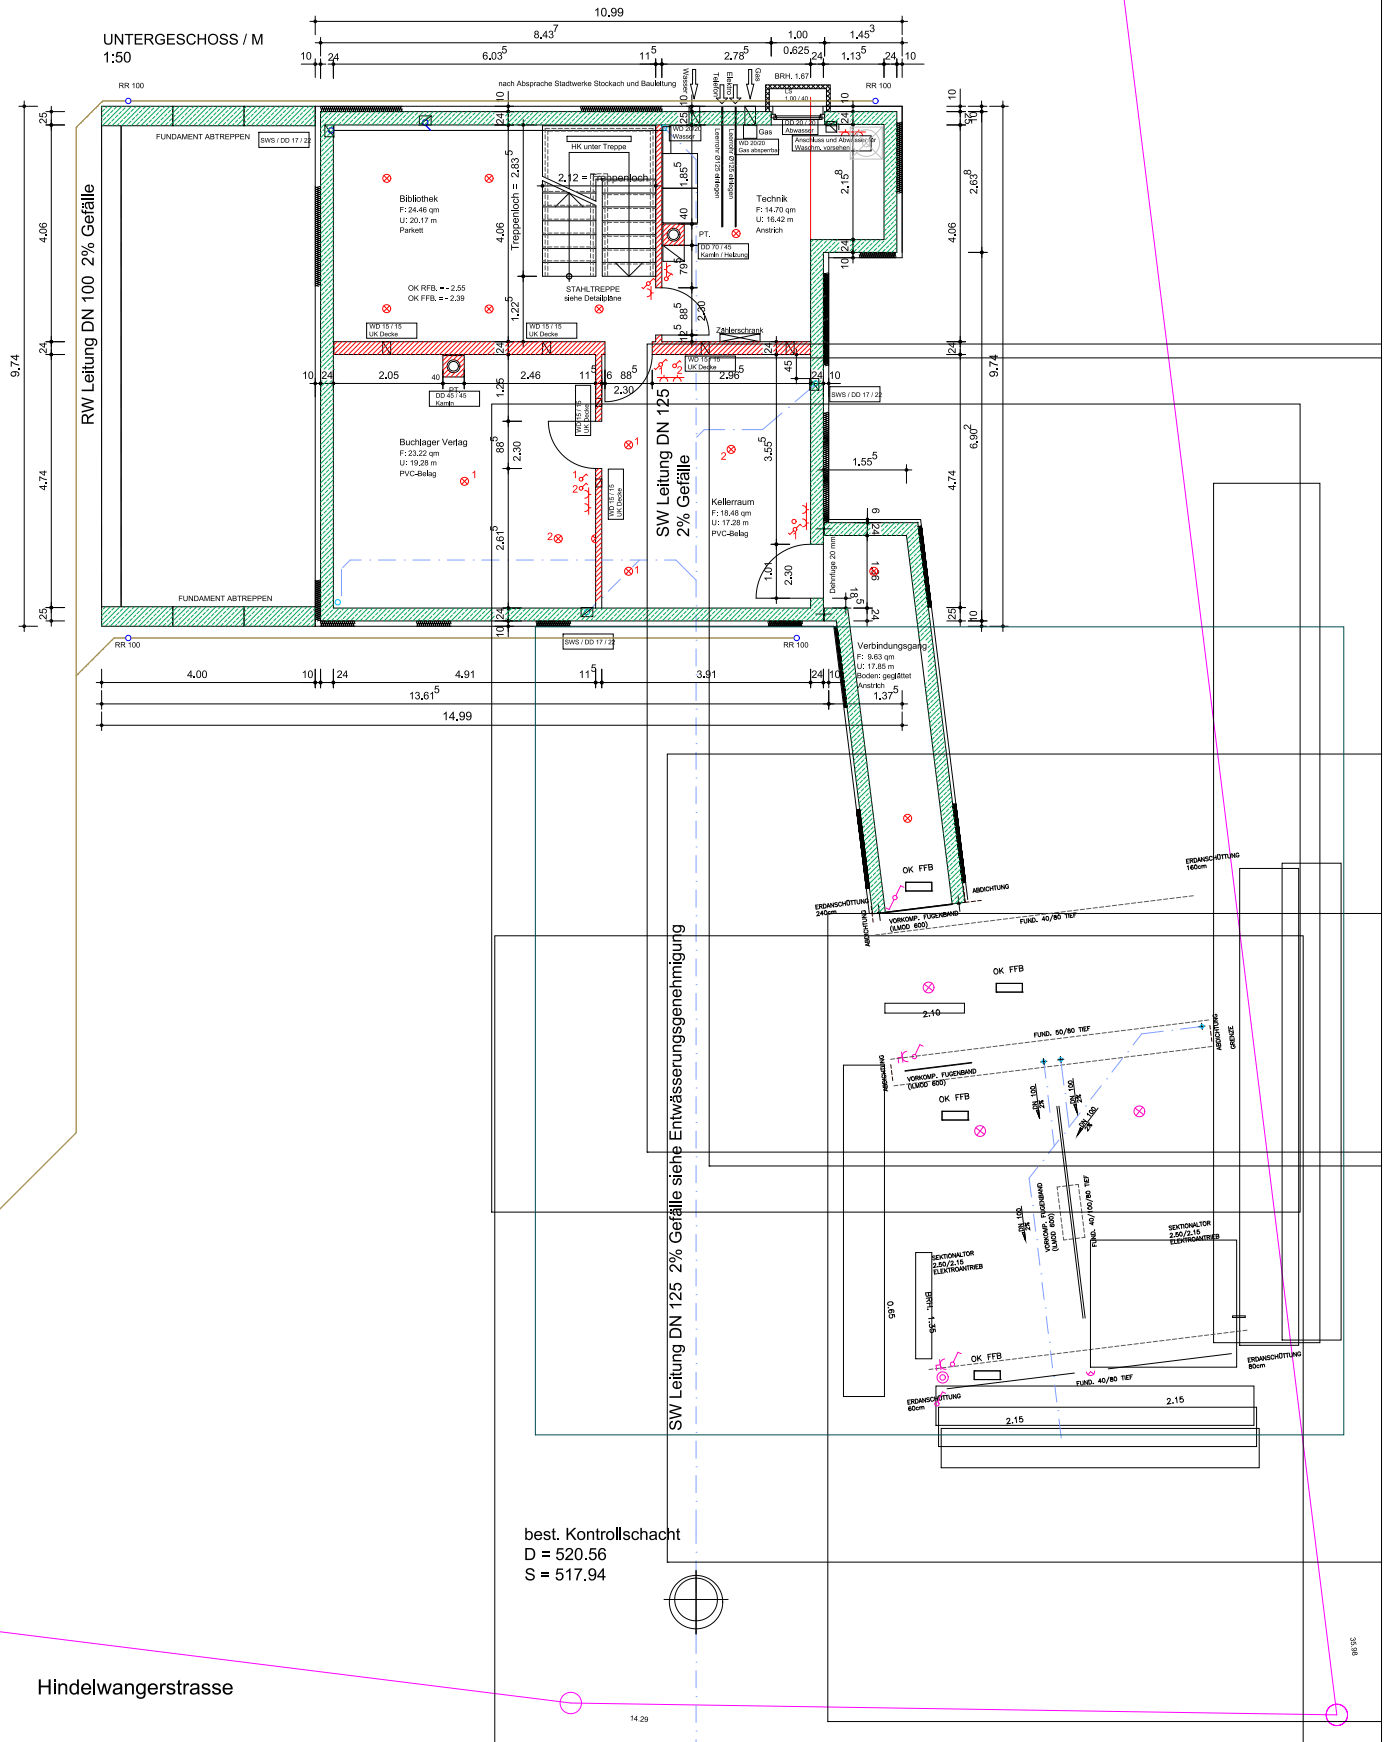

best. Kontrollschacht
D = 520.56
S = 517.94

Hindlwangerstrasse

LEGENDE

- SÄMTLICHE MASSE SIND VOM UNTERNEHMER ZU PRÜFEN
- SCHAL - U. BEWEHRUNGSPLÄNE, SOWIE DIE KONSTRUKTIONSPLÄNE DES STATIKERS SIND ZU BEACHTEN
- HÖHENANGABEN BEZIEHEN SICH AUF OBERKANTE ROHFUSSBODEN (OK RFB)

VM - VORMAUERUNG
RR - REGENFALLROHR
RW - REGENWASSER-LEITUNG
SW - SCHMUTZWASSER-LEITUNG
DD - DECKENDURCHBRUCH
WD - WANDDURCHBRUCH
DS - DECKENSCHLITZ
WS - WANDSCHLITZ
GR - GURTROLLER
DF - DACHFENSTER
GEL - GELÄNDER
ROLL - ROLLADEN
OK RFB - OBERKANTE ROHFUSSBODEN
OK FFB - OBERKANTE FERTIGGARAGEN

PROJEKT	NEUBAU EINFAMILIENHAUS HINDEWANGERSTR. 20, 78333 STOCKACH LGB.-NR. 2545	DATUM	28.05.06
BAUHER	FRAU DR. INGRID WENG HERR DR. GÜNTHER STORCH HINDEWANGERSTR. 20 78333 STOCKACH	MASSTAB	1:50
PLANINHALT	GRUNDRISS UG MIT FERTIGGARAGEN	PLAN NR.	W01 / A
BAUHERR	ARCHITEKT	GEZ.	
GÜNTHER STROHMMEIER, FREIER ARCHITEKT, MAINAUSTR. 19, 78454 KONSTANZ TEL.: 07531/367565, FAX: 07531/367566, EMAIL: strohmmeier.architekt@conthe.de			